



DISTRIBUCIÓN PLANTA PRIMERA

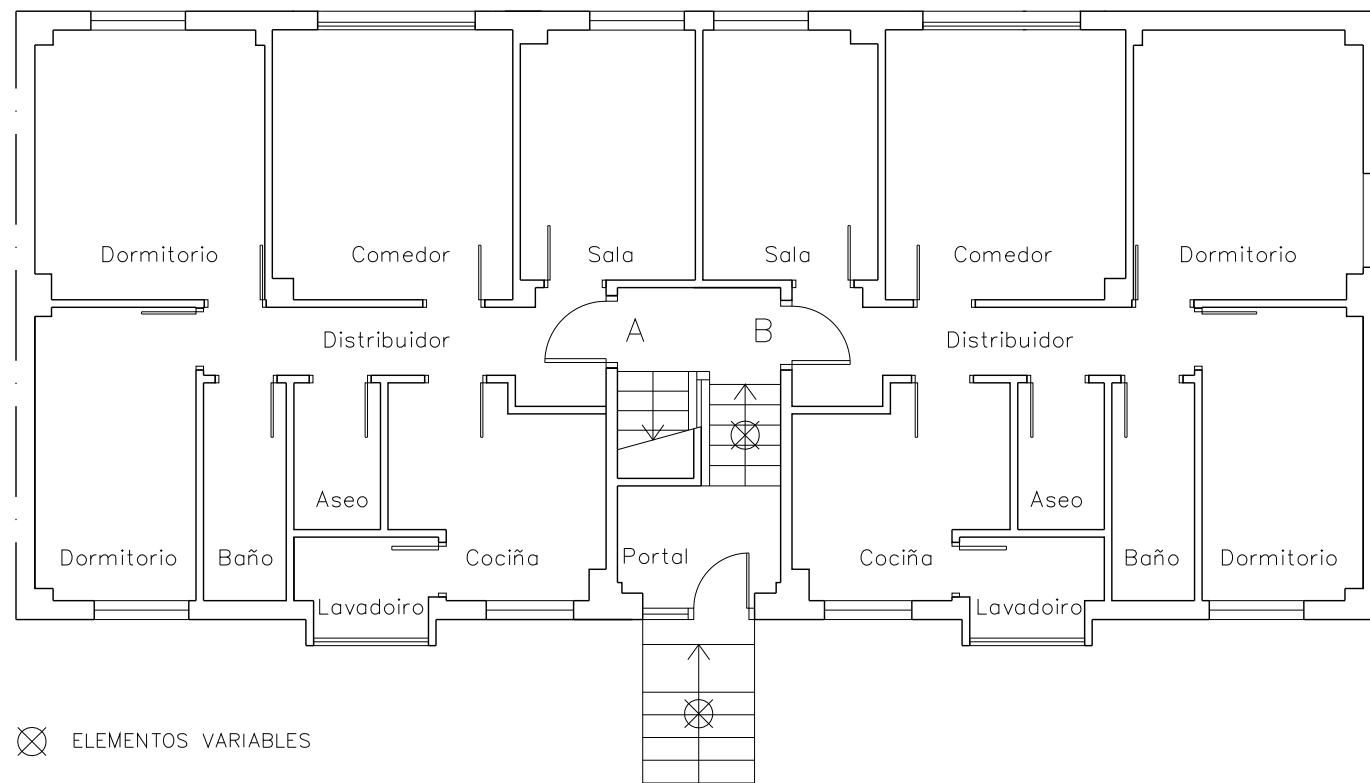


⊗ ELEMENTOS VARIABLES

DISTRIBUCIÓN PLANTA SOTO

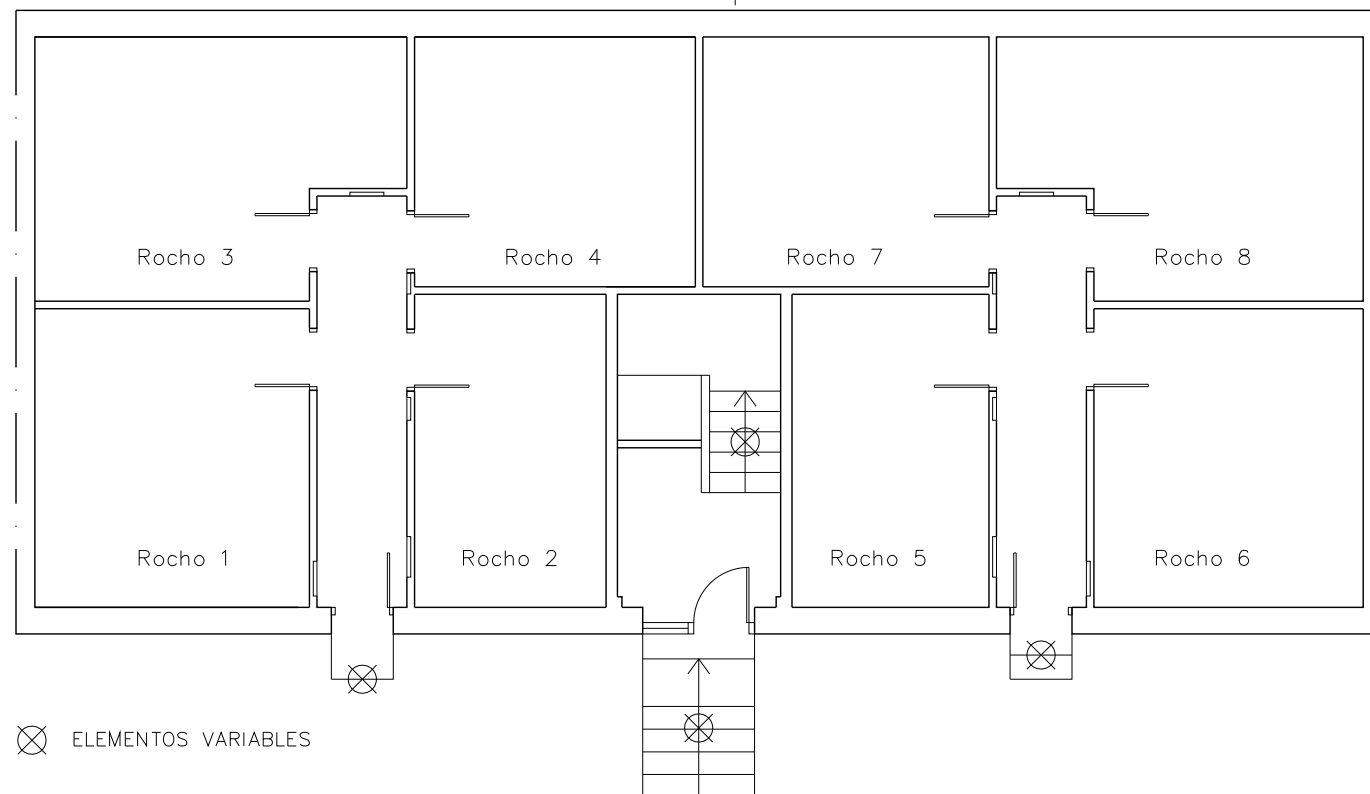

⊗ ELEMENTOS VARIABLES

DISTRIBUCIÓN PLANTA TIPO (2, 3 e 4)

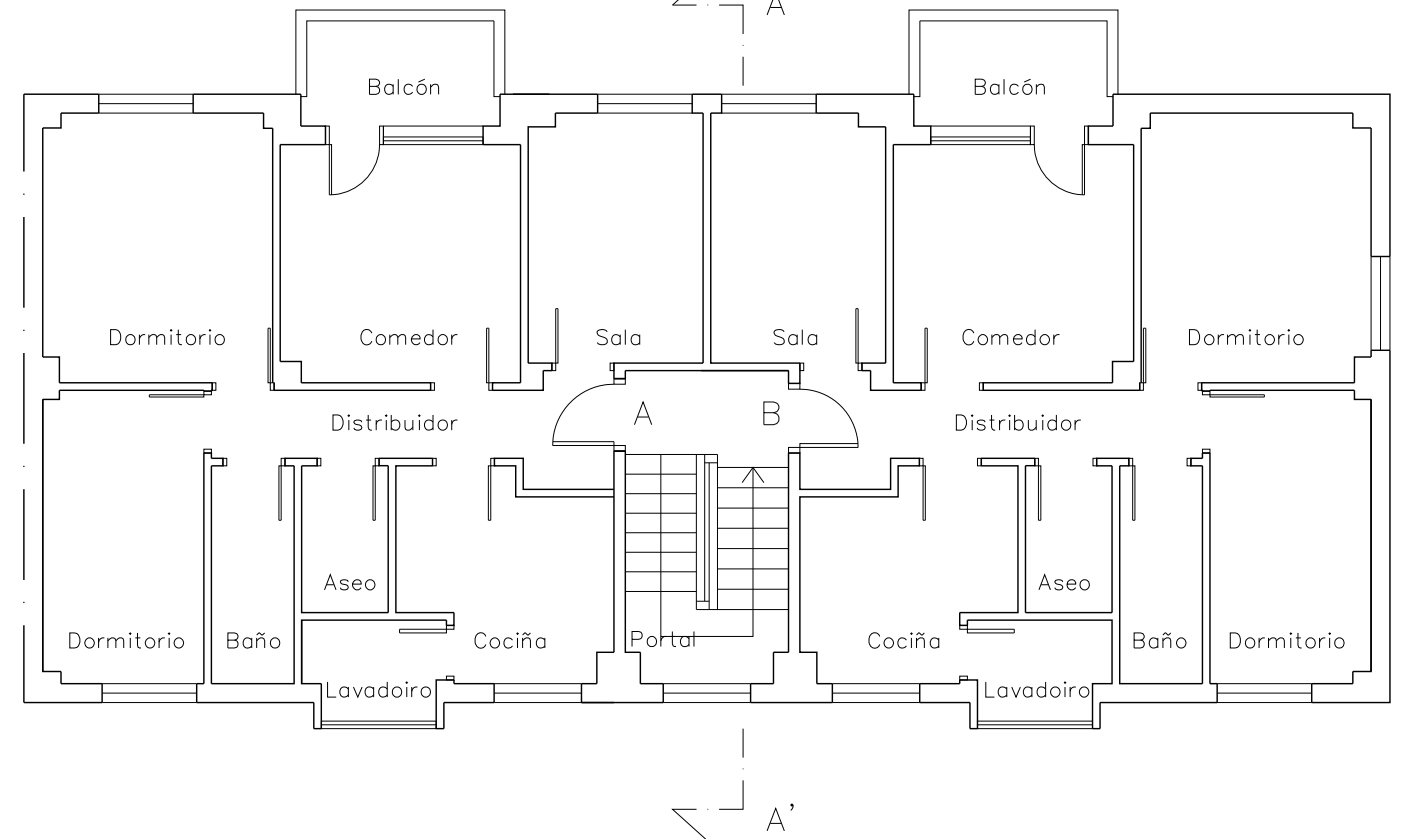

**XUNTA DE GALICIA**  
**CONSELLERÍA DE MEDIO AMBIENTE,**  
**TERRITORIO E INFRAESTRUTURAS**



PLAN ESPECIAL PROTECCIÓN, REHABILITACIÓN E REURBANIZACIÓN DE ESPAZOS INTERIORES NO GRUPO DE VIVENDAS DE PROMOCIÓN PÚBLICA NAS RÚAS BUEU, MOAÑA, VILAGARCIA E CAMIÑO DA RAPOSA NO POLÍGONO DE COIA, VIGO

ENCARGANTE: INSTITUTO GALEGO DA VIVENDA E SOLO

FASE: APROBACIÓN INICIAL

SITUACIÓN: Rúa Moaña, nº 2 ó 32  
Rúa Bueu, nº 1 ó 46

PLANO: PLANTA DE DISTRIBUCIÓN

COIA – VIGO

ARQUITECTA: Cristina Cameselle Solá

*Cameselle*

ESCALA: 1/100

DATA: Novembro 2010

INF – 28