

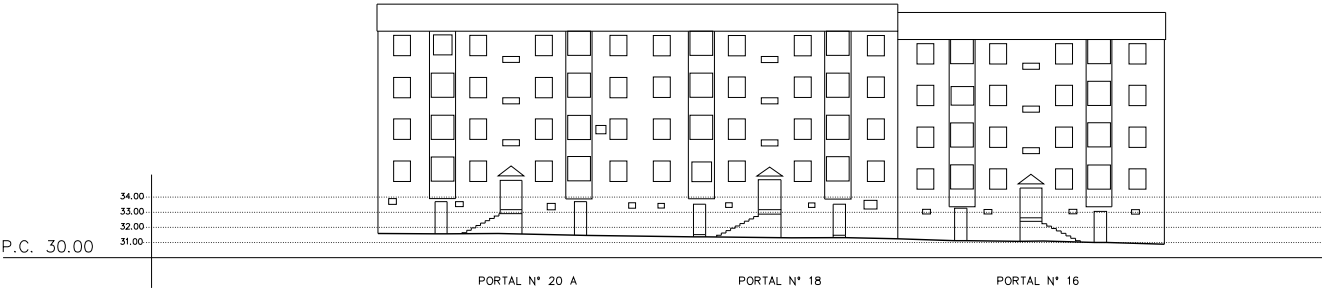
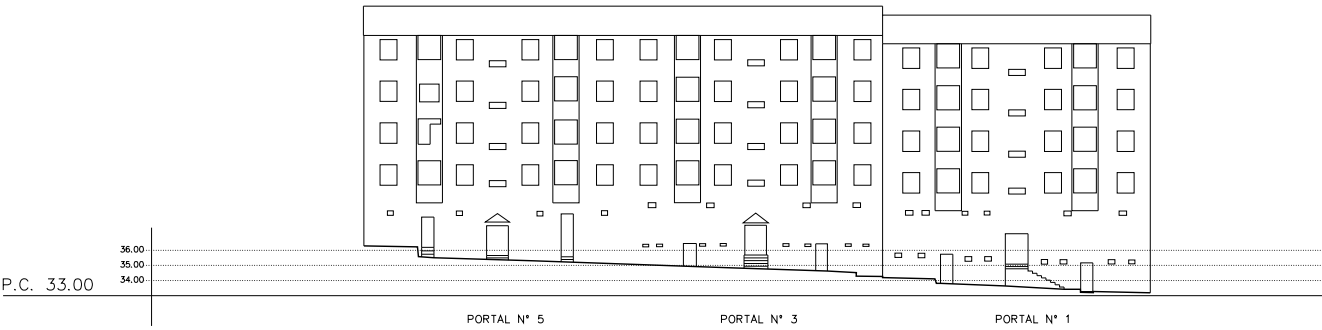
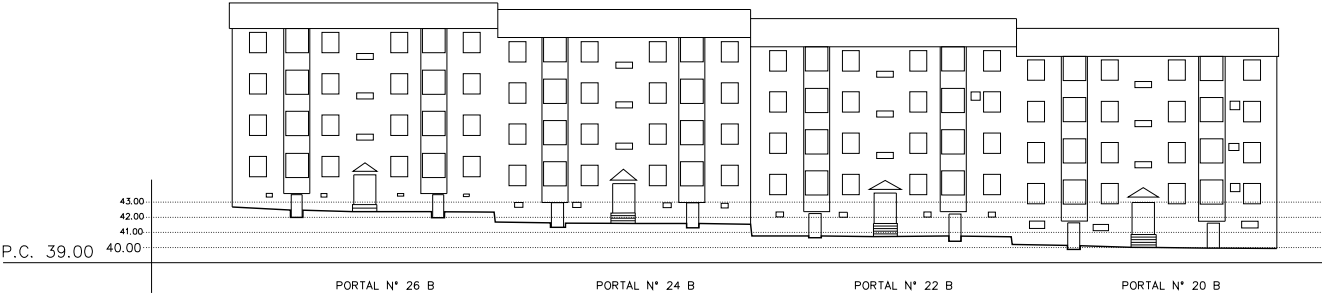
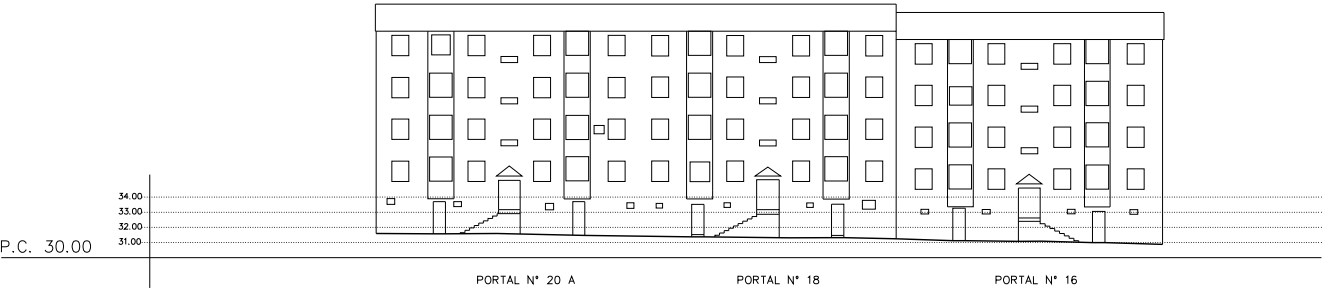


PERFILES LONXITUDINAIS EN CONTACTO COA EDIFICACIÓN

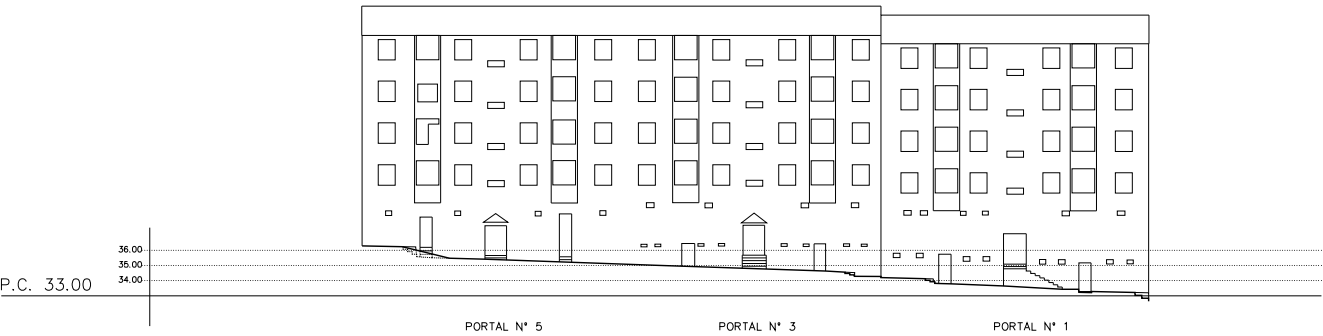


PERFILES LONXITUDINAIS POLA BEIRARRÚA

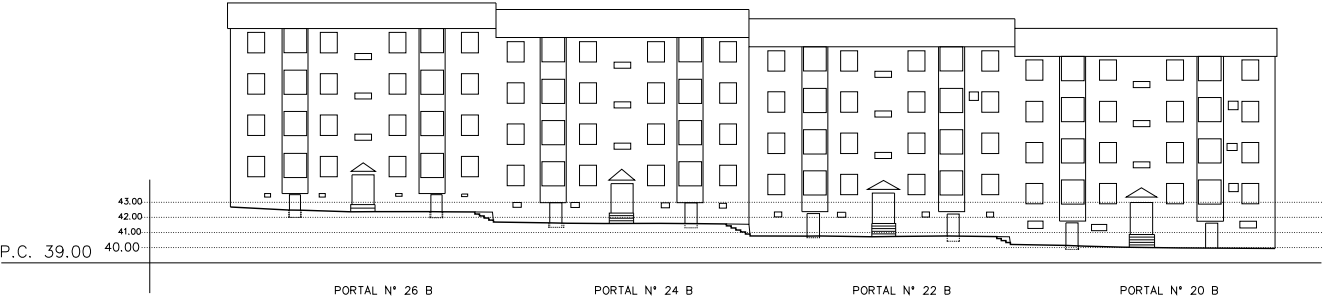

XUNTA DE GALICIA
CONSELLERÍA DE MEDIO AMBIENTE,
TERRITORIO E INFRAESTRUTURAS



PLAN ESPECIAL PROTECCIÓN, REHABILITACIÓN E REURBANIZACIÓN DE ESPAZOS INTERIORES NO GRUPO DE VIVENDAS DE PROMOCIÓN PÚBLICA NAS RÚAS BUEU, MOAÑA, VILAGARCIA E CAMIÑO DA RAPOSA NO POLÍGONO DE COIA, VIGO

ENCARGANTE: INSTITUTO GALEGO DA VIVENDA E SOLO FASE: APROBACIÓN INICIAL
SITUACIÓN: Rúa Moaña, nº 2 ó 32 PLANO: PERFILES LONXITUDINAIS PARALELOS ÁS FACHADAS
Rúa Bueu, nº 1 ó 46
COIA – VIGO
ARQUITECTA: Cristina Cameselle Solá  ESCALA: 1/500
DATA: Novembro 2010