


VARIABLE 1:


DIFERENCIA DE COTA ENTRE A  
BEIRARRÚA ATA O FORXADO DO PORTAL,  
POLA FACHADA PRINCIPAL.

VARIABLE 2:


DIFERENCIA DE COTA ENTRE O  
FORXADO DA PLANTA 1º ATA A  
BEIRARRÚA, POLA FACHADA POSTERIOR.

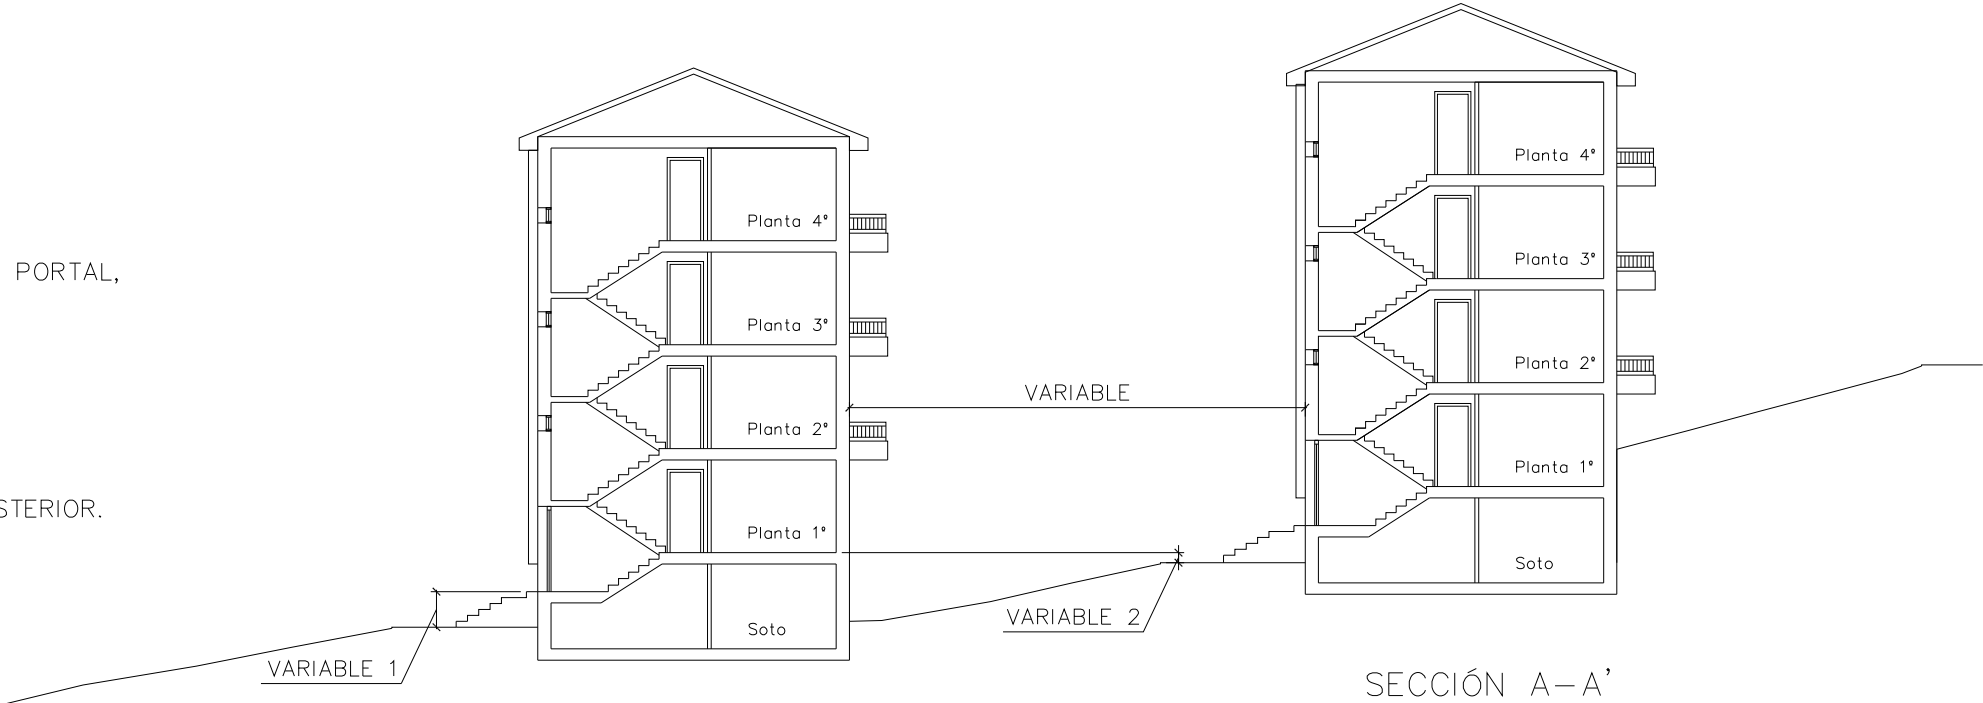

ALZADO PRINCIPAL

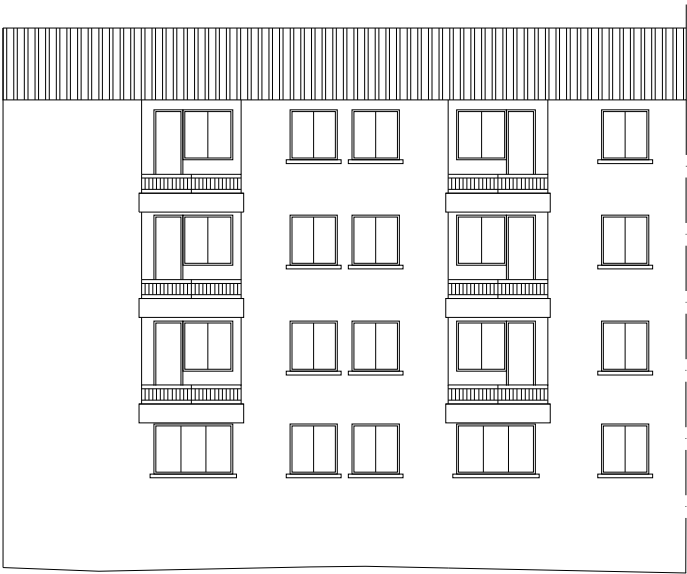

ALZADO POSTERIOR

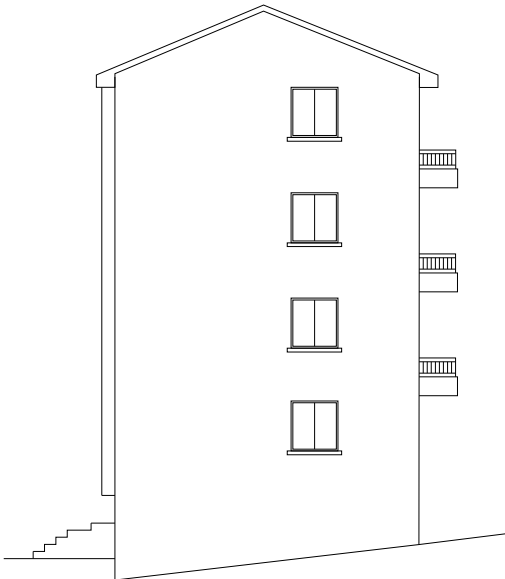

ALZADO LATERAL DERECHO



**XUNTA DE GALICIA**  
**CONSELLERÍA DE MEDIO AMBIENTE,**  
**TERRITORIO E INFRAESTRUTURAS**



PLAN ESPECIAL PROTECCIÓN, REHABILITACIÓN E REURBANIZACIÓN DE ESPAZOS INTERIORES NO GRUPO DE VIVENDAS  
DE PROMOCIÓN PÚBLICA NAS RÚAS BUEU, MOAÑA, VILAGARCIA E CAMIÑO DA RAPOSA NO POLÍGONO DE COIA, VIGO

ENCARGANTE: INSTITUTO GALEGO DA VIVENDA E SOLO

FASE: APROBACIÓN INICIAL

SITUACIÓN: Rúa Moaña, nº 2 ó 32  
Rúa Bueu, nº 1 ó 46

PLANO: ALZADOS E SECCIÓN

COIA—VIGO

ARQUITECTA: Cristina Cameselle Solá

ESCALA: 1/200

DATA: Novembro 2010

INF—29