




DIMENSIÓN DO VOLUME PARA OS BLOQUES
BUEU 01,02 E 03

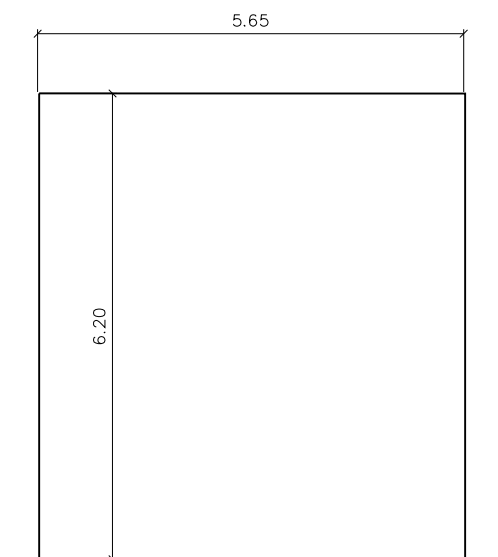

DIMENSIÓNS DO VOLUME PARA MOAÑA 08 ESCALA 1/100

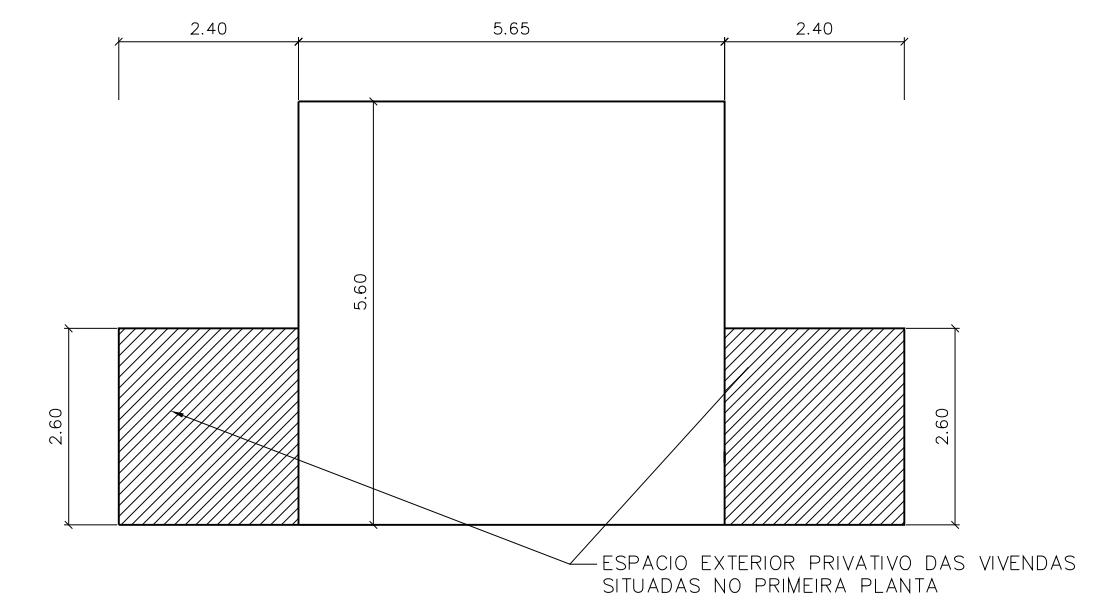

DIMENSIÓNS DO VOLUME MOAÑA 12 E 14 ESCALA 1/100

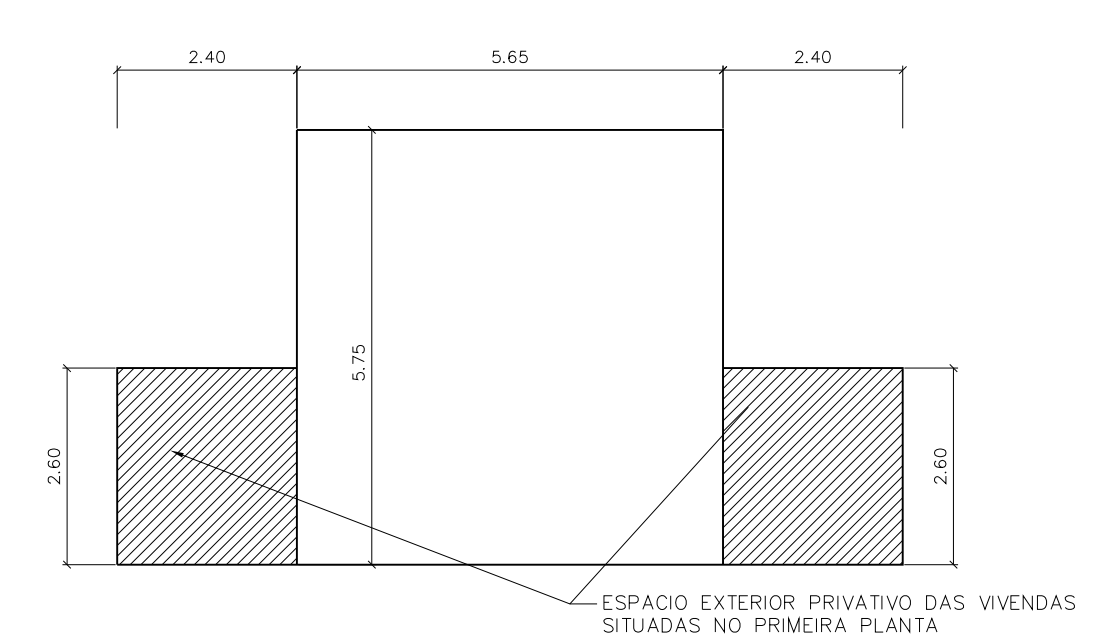


LEND A

LÍMITE DO ÂMBITO

LÍMITE DA AMPLIACIÓN

DENOMINACIÓN DO EDIFICIO	M.02
--------------------------	------

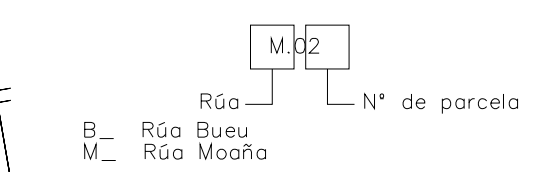

SIMBOLOXÍA DE CORES

ÁREA DE MOVIMENTO DE ASCENSOR E
ACESOS INTERIORES
ESPACIO EXTERIOR PRIVATIVO DAS VIVENDAS
SITUADAS NO PRIMEIRA PLANTA

ELEMENTOS LIMITADOS POLO
LIMITE DOS 4,00 M

AMPLIACION DE BEIRARRÚAS



XUNTA DE GALICIA
CONSELLERÍA DE MEDIO AMBIENTE,
TERRITORIO E INFRAESTRUCTURAS



PLAN ESPECIAL PROTECCIÓN, REHABILITACIÓN E REURBANIZACIÓN DE ESPAZOS INTERIORES NO GRUPO DE VIVENDAS DE PROMOCIÓN PÚBLICA NAS RÚAS BUEU, MOÑA, VILAGARCIA E CAMIÑO DA RAPOSA NO POLÍGONO DE COIA, VIGO

ENCARGANTE: INSTITUTO GALEGO DA VIVENDA E SOLO
SITUACIÓN:

COIA-VIGO

ARQUITECTA: Cristina Comeselle Solá

FASE: APROBACIÓN INICIAL
PLANO: INSERCIÓN DOS VOLUMES

ESCALA: 1/500
DATA: Novembro 2010

PR-01