



PERFIL 1

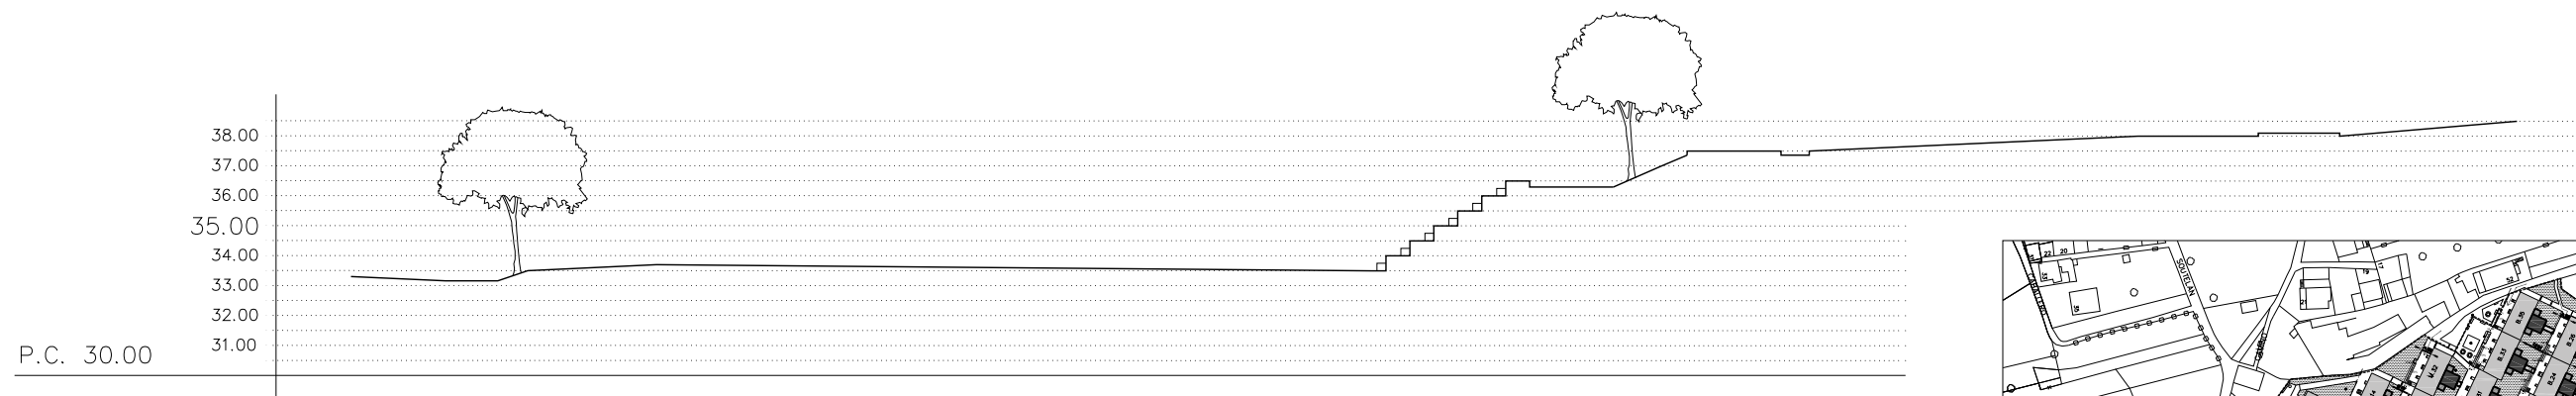

PERFIL 2

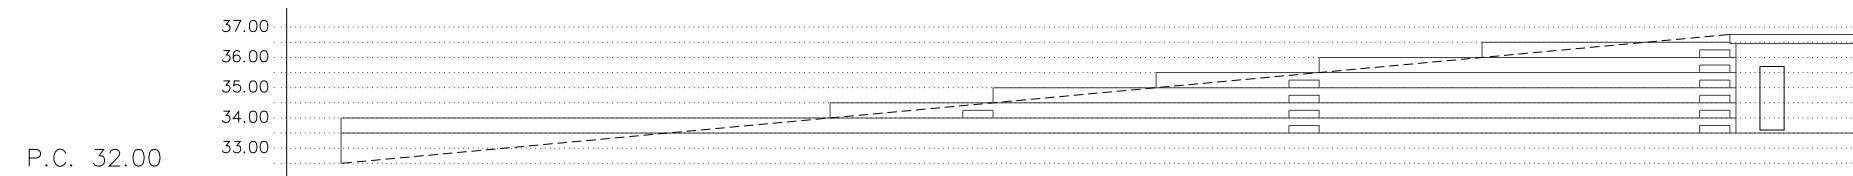

ALZADO DO GRADERÍO

----- TRAZADO DO TERREO MODIFICADO



## XUNTA DE GALICIA CONSELLERÍA DE VIVENDA E SOLO



PLAN ESPECIAL PROTECCIÓN, REHABILITACIÓN E REURBANIZACIÓN DE ESPAZOS INTERIORES NO GRUPO 502 DE VIVENDAS DE PROMOCIÓN PÚBLICA NAS RÚAS BUEU, MOAÑA, VILAGARCIA E CAMIÑO DA RAPOSA NO POLÍGONO DE COIA, VIGO

ENCARGANTE: INSTITUTO GALEGO DA VIVENDA E SOLO

FASE: APROBACIÓN INICIAL

SITUACIÓN: Rúa Moaña, nº 2 ó 32  
Rúa Bueu, nº 1 ó 46

PLANO: SECCIÓN E ALZADO DO GRADERÍO

COIA – VIGO

ARQUITECTA: Cristina Cameselle Solá

*Cameselle*

ESCALA: 1/250

DATA: Novembro 2010

PR-03