


ALZADOS E SECCIÓNS DE ORDENACIÓN



Rúa Celso E. Ferreiro

ESCALA: 1 / 200

PLANTA DE ORDENACIÓN

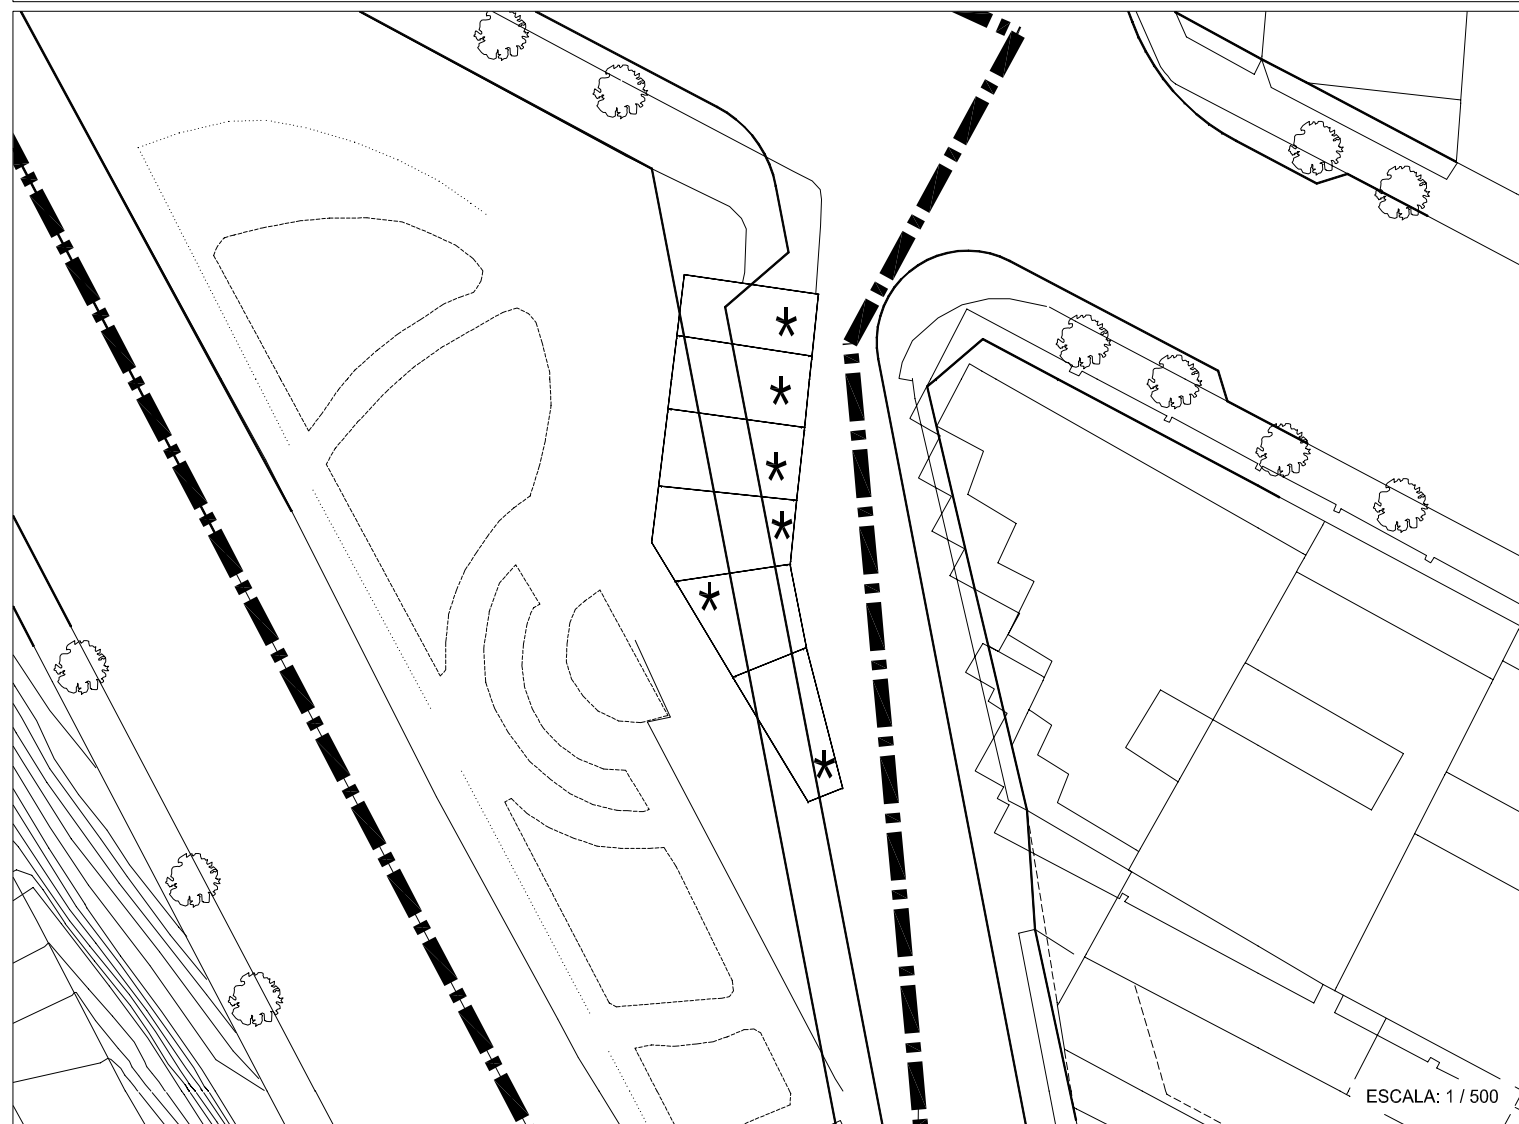


ESCALA: 1 / 500

LOCALIZACIÓN



UNIDADES CATASTRAIS AFECTADAS

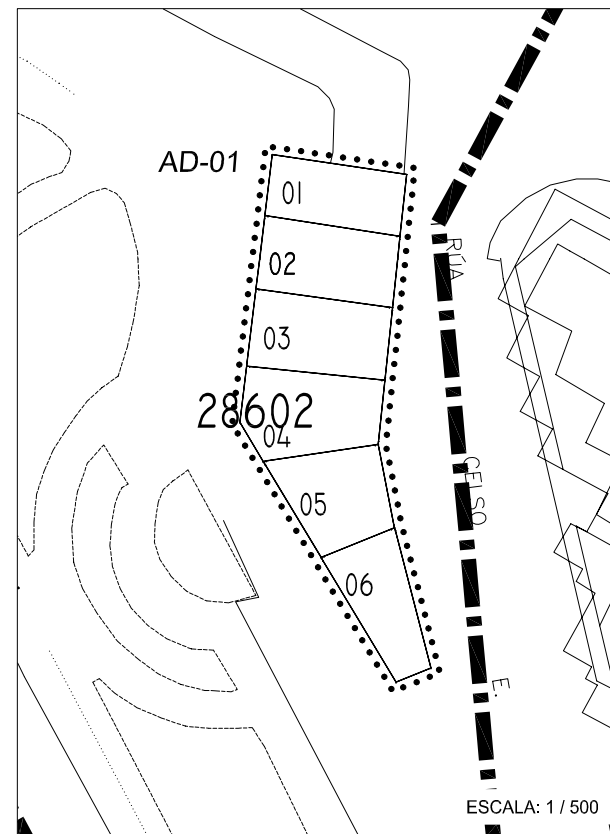

ESCALA: 1 / 500

DESCRIPCIÓN:

- A ÁREA DE ACTUACIÓN LOCALÍZASE AOS PÉS DO CASTRO NA RÚA CELSO EMILIO FERREIRO.

FICHA DA ÁREA DOTACIONAL

AD-1

DATOS XERAIS

IDENTIFICACIÓN DE ÁREA

CLAVE / Nº DE ÁREA: AD-01

Nº DE COUZADA: 28602

UDS.CATASTRAIS AFECTADAS:
01, 02, 03, 04, 05, 06.

OBXETIVOS:

OBTENCIÓN DE TERREOS PARA ESPAZOS LIBRES DE USO PÚBLICO E AMPLIACIÓN DE VIAIS.

SUPERFICIES E APROVEITAMENTOS

SUPERFICIE DA ÁREA : 250,99 m²

SUPERFICIE DE USO DO SOLO

A) VIARIO	187,33 m ²
B) ESPAZOS LIBRES PÚBLICOS	63,66 m ²
C) ESPAZOS LIBRES PRIVADOS	0,000 m ²
D) EQUIPAMENTOS	0,000 m ²
E) OUTROS USOS	0,000 m ²
TOTAL	250,99 m²

APROVEITAMENTOS:

A) LUCRATIVO	0,000 m ²
B) DOTACIÓNS PRIVADAS	0,000 m ²
C) DOTACIÓNS PÚBLICAS	0,000 m ²
TOTAL	0,000 m²

OBSERVACIÓNS:

REFERENCIA OS PLANOS DE ORDENACIÓN

- ORDENACIÓN XERAL:	1	- ALZADOS	4,58
- ALINEACIÓNS E ALTURAS:	2,7	- A. DE XESTIÓN:	11

	PLAN ESPECIAL DE PROTECCIÓN E REFORMA INTERIOR CASCO VELLO DE VIGO	FASE: APROB. DEFINITIVA
	ESCALA: 1 / 500	
FICHAS GRÁFICAS DAS ÁREAS DE EXPROPIACIÓN DELIMITACIÓN DA ÁREA DOTACIONAL AD-01		
CONSULTORA GALEGA, S.L. RÚA SAN MARCELINO, 54 36002 PONFERRADA T: 986 85 89 57 FAX: 986 85 89 58 E-mail: consultora@consultoragalega.com		DATA: DECEMBRO 2006