



ALZADOS E SECCIÓNS DE ORDENACIÓN

SECCIÓN ORIENTATIVA

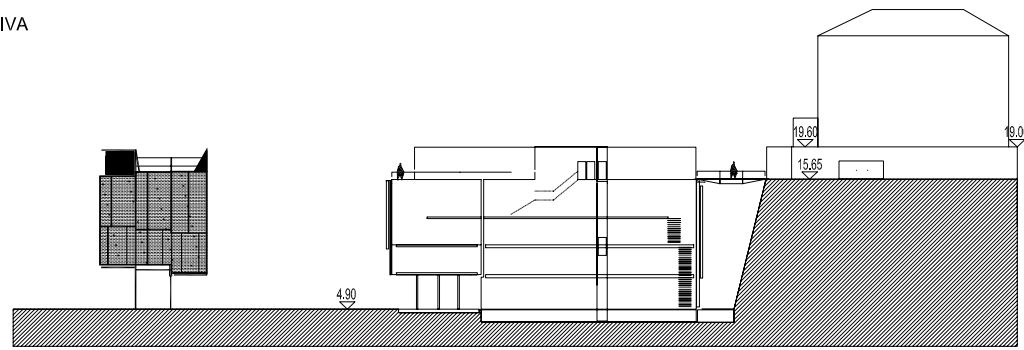

ESCALA: 1 / 350

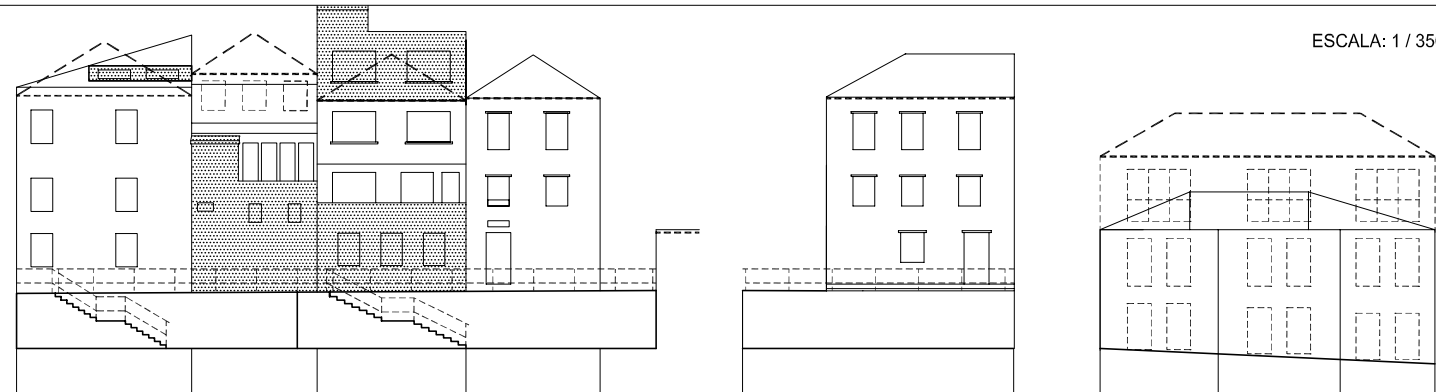

PLANTA DE ORDENACIÓN




ESCALA: 1 / 500

LOCALIZACIÓN



UNIDADES CATASTRAIS AFECTADAS

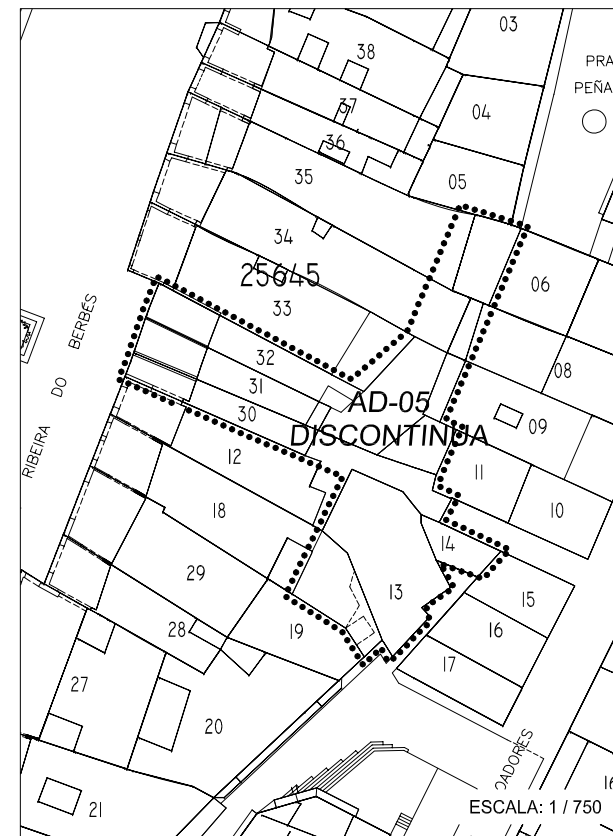

ESCALA: 1 / 750

DESCRIPCIÓN:

A ÁREA DE ACTUACIÓN LOCALÍZASE ENTRE A RIBEIRA DO BERBÉS, E AS RÚAS SAN FRANCISCO, POBOADORES E PRAZA DO PEÑASCO.

FICHA DA ÁREA DOTACIONAL

AD-5

DATOS XERAIS

IDENTIFICACIÓN DE ÁREA

CLAVE / Nº DE ÁREA: **AD-05**

Nº DE COUZADA: **25645**

UDS.CATASTRAIS AFECTADAS:

06, 08, 09, 11, 12, 13, 14, 18, 30, 31, 32, 33, 34, 35.

OBXETIVOS:

OBTENCIÓN DE TERREOS PARA USO DE EQUIPAMENTO PÚBLICO DE CARÁCTER SOCIOCULTURAL, ASÍ COMO DE ESPAZOS LIBRES E VIARIO.

SUPERFICIES E APROVEITAMENTOS

SUPERFICIE DA ÁREA : **550.31 m²**

SUPERFICIE DE USO DO SOLO

A) VIARIO	152.31 m ²
B) ESPAZOS LIBRES PÚBLICOS	240.75 m ²
C) ESPAZOS LIBRES PRIVADOS	32.65 m ²
D) EQUIPAMENTOS	124.60 m ²
E) OUTROS USOS	0.000 m ²
TOTAL	550.31 m²

APROVEITAMENTOS:

A) LUCRATIVO	0.000 m ²
B) DOTACIÓNS PRIVADAS	0.000 m ²
C) DOTACIÓNS PÚBLICAS	509.06 m ²
TOTAL	509.06 m²

OBSERVACIÓNS:

AS CONDICIÓN EDIFICATORIAS DO EDIFICIO EQUIPAMENTAL SON AS SINALADAS NAS FICHAS DE EDIFICACIÓN DOS INMOBLES AFECTADOS DO PEPRI.

REFERENCIA OS PLANOS DE ORDENACIÓN

- ORDENACIÓN XERAL:	1	- ALZADOS	4.13
- ALINEACIÓNS E ALTURAS:	2.4	- A. DE XESTIÓN:	11

	PLAN ESPECIAL DE PROTECCIÓN E REFORMA INTERIOR CASCO VELLO DE VIGO	FASE: APROB. DEFINITIVA
	FICHAS GRÁFICAS DAS ÁREAS DE EXPROPIACIÓN DELIMITACIÓN DA ÁREA DOTACIONAL AD-05	
CONSULTORA GALEGA, S.L. RUA SAN MARTÍN, 54 36002 PONFERRADA TS, 986 85 89 57 FAX, 986 85 89 58 E-mail: consultora@consultoragalega.com		DATA: DECEMBRO 2006