

ALZADOS E SECCIÓNS DE ORDENACIÓN




Rúa de Joaquín Yáñez

Rúa

ESCALA: 1 / 200

PLANTA DE ORDENACIÓN

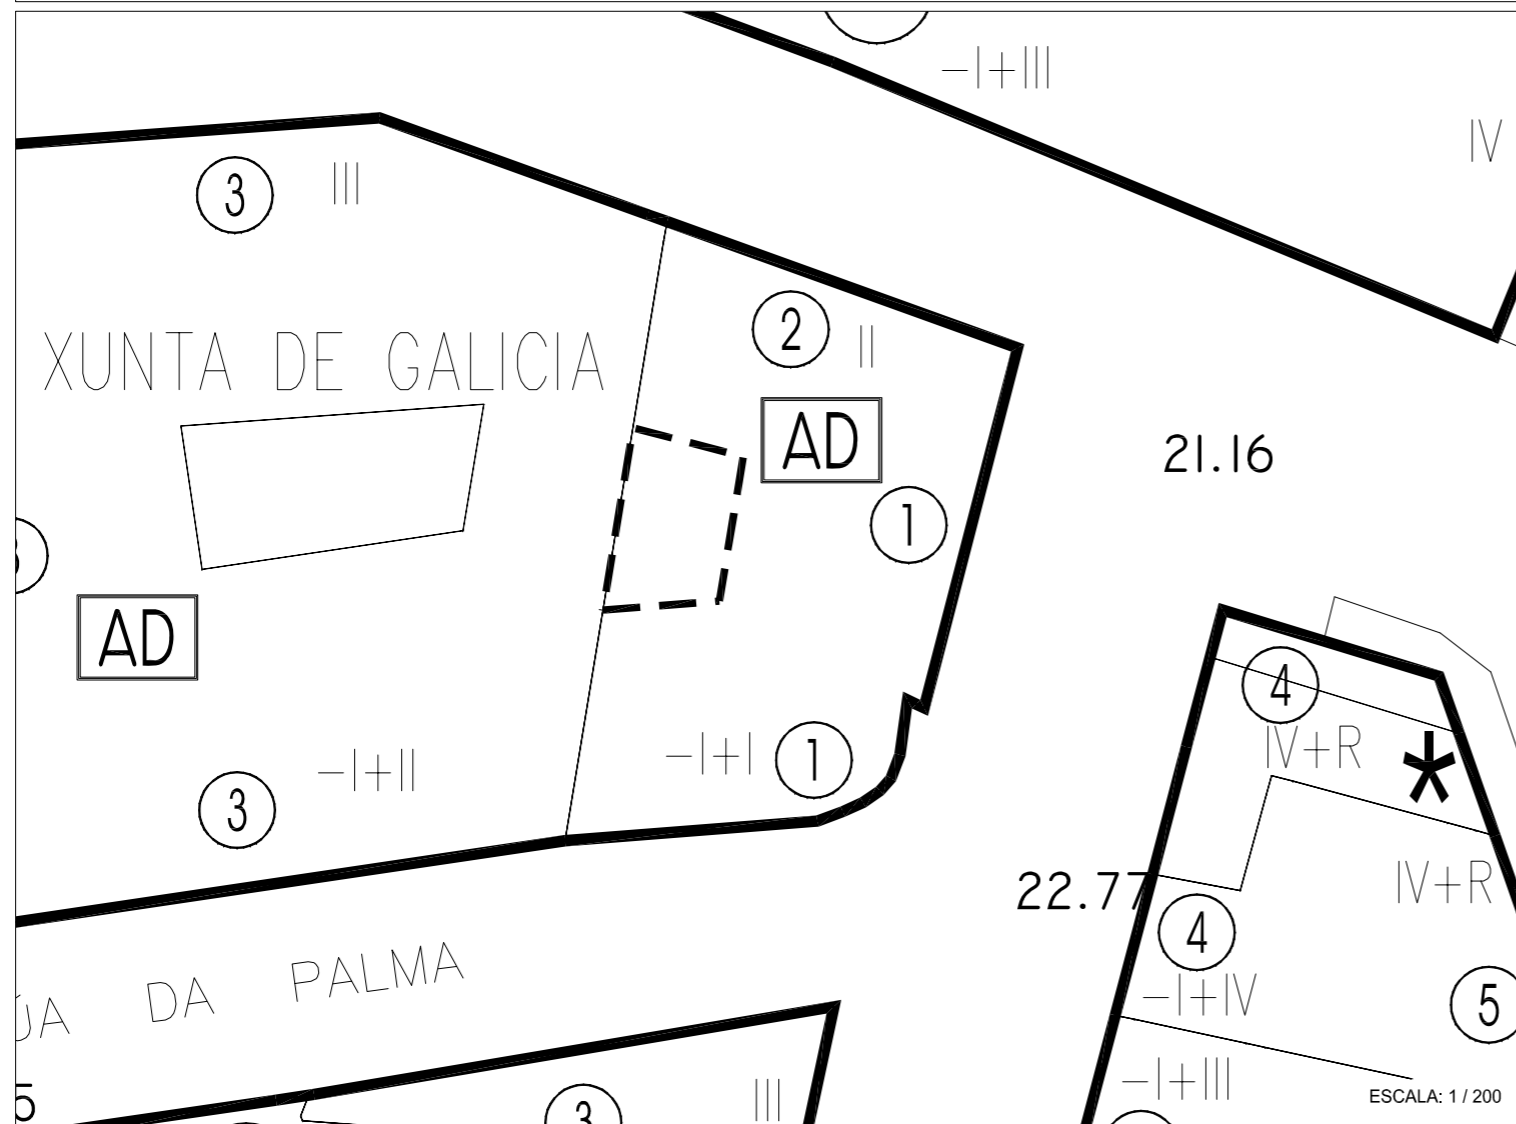


ESCALA: 1 / 200

LOCALIZACIÓN



UNIDADES CATASTRAIS AFECTADAS

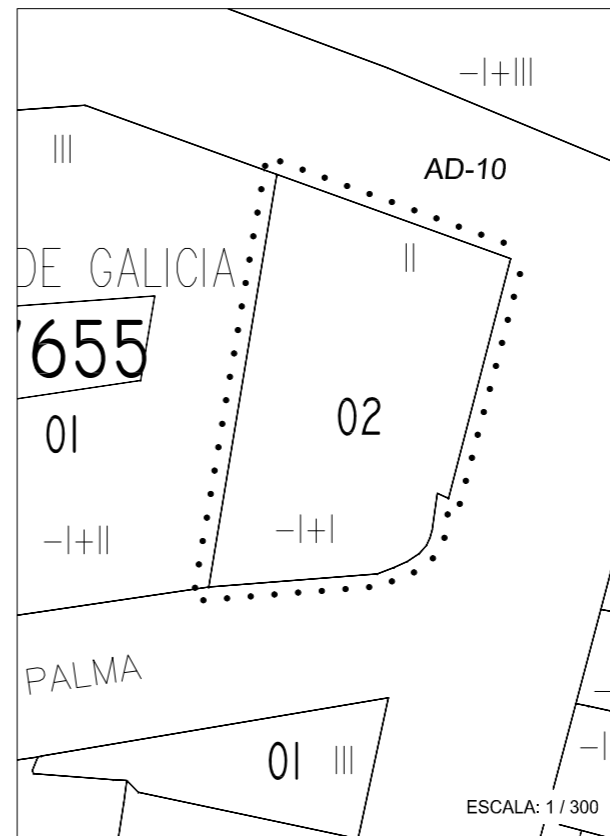

ESCALA: 1 / 300

DESCRIPCIÓN:

A ÁREA DE ACTUACIÓN EMPRAZASE ENTRE AS RÚAS OLIVA, PALMA E XOAQUÍN YAÑEZ.

FICHA DA ÁREA DOTACIONAL

**AD-10**

DATOS XERAIS

IDENTIFICACIÓN DE ÁREA

CLAVE / Nº DE ÁREA: **AD-10**

Nº DE COUZADA: **27655**

UDS.CATASTRAIS AFECTADAS:

**02**

OBXETIVOS:

AMPLIACIÓN DAS INSTALACIÓNS DO EQUIPAMENTO PÚBLICO DE CARÁCTER ADMINISTRATIVO DO EDIFICIO COLINDANTE.

SUPERFICIES E APROVEITAMENTOS

SUPERFICIE DA ÁREA : **131.74 m²**

SUPERFICIE DE USO DO SOLO

A) VIARIO	0.000 m²
B) ESPAZOS LIBRES PÚBLICOS	0.000 m²
C) ESPAZOS LIBRES PRIVADOS	13.16 m²
D) EQUIPAMENTOS	118.58 m²
E) OUTROS USOS	0.000 m²
<b>TOTAL</b>	<b>131.74 m²</b>

APROVEITAMENTOS:

A) LUCRATIVO	0.000 m²
B) DOTACIÓNS PRIVADAS	0.000 m²
C) DOTACIÓNS PÚBLICAS	237.16 m²
<b>TOTAL</b>	<b>237.16 m²</b>

OBSERVACIÓNS:

AS CONDICIÓN EDIFICATORIAS DO EDIFICIO EQUIPAMENTAL SERÁN AS SINLADAS NA FICHA DE EDIFICACIÓN DO PEPRI.

REFERENCIA OS PLANOS DE ORDENACIÓN

- ORDENACIÓN XERAL:	1	- ALZADOS	4.49
- ALINEACIÓNS E ALTURAS:	2.3	- A. DE XESTIÓN:	11

<p>PLAN ESPECIAL DE PROTECCIÓN E REFORMA INTERIOR CASCO VELLO DE VIGO</p>	FASE: APROB. DEFINITIVA
	ESCALA: 1/ 500
FICHAS GRÁFICAS DAS ÁREAS DE EXPROPIACIÓN	
<b>DELIMITACIÓN DA ÁREA DOTACIONAL AD-10</b>	
CONSULTORA GALEGA, S.L. RÚA SAN VARRIÑO, S/N 36002 POMBEIROA T: 986 85 89 57 FAX: 986 85 89 58 E-mail: consultora@consultoragalega.com	DATA: DECEMBRO 2006