





Rúa Santa Marta

Rúa Santa Marta

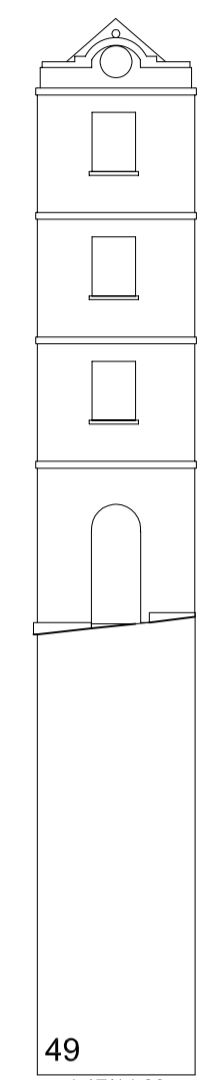

49: 4.17/14.03

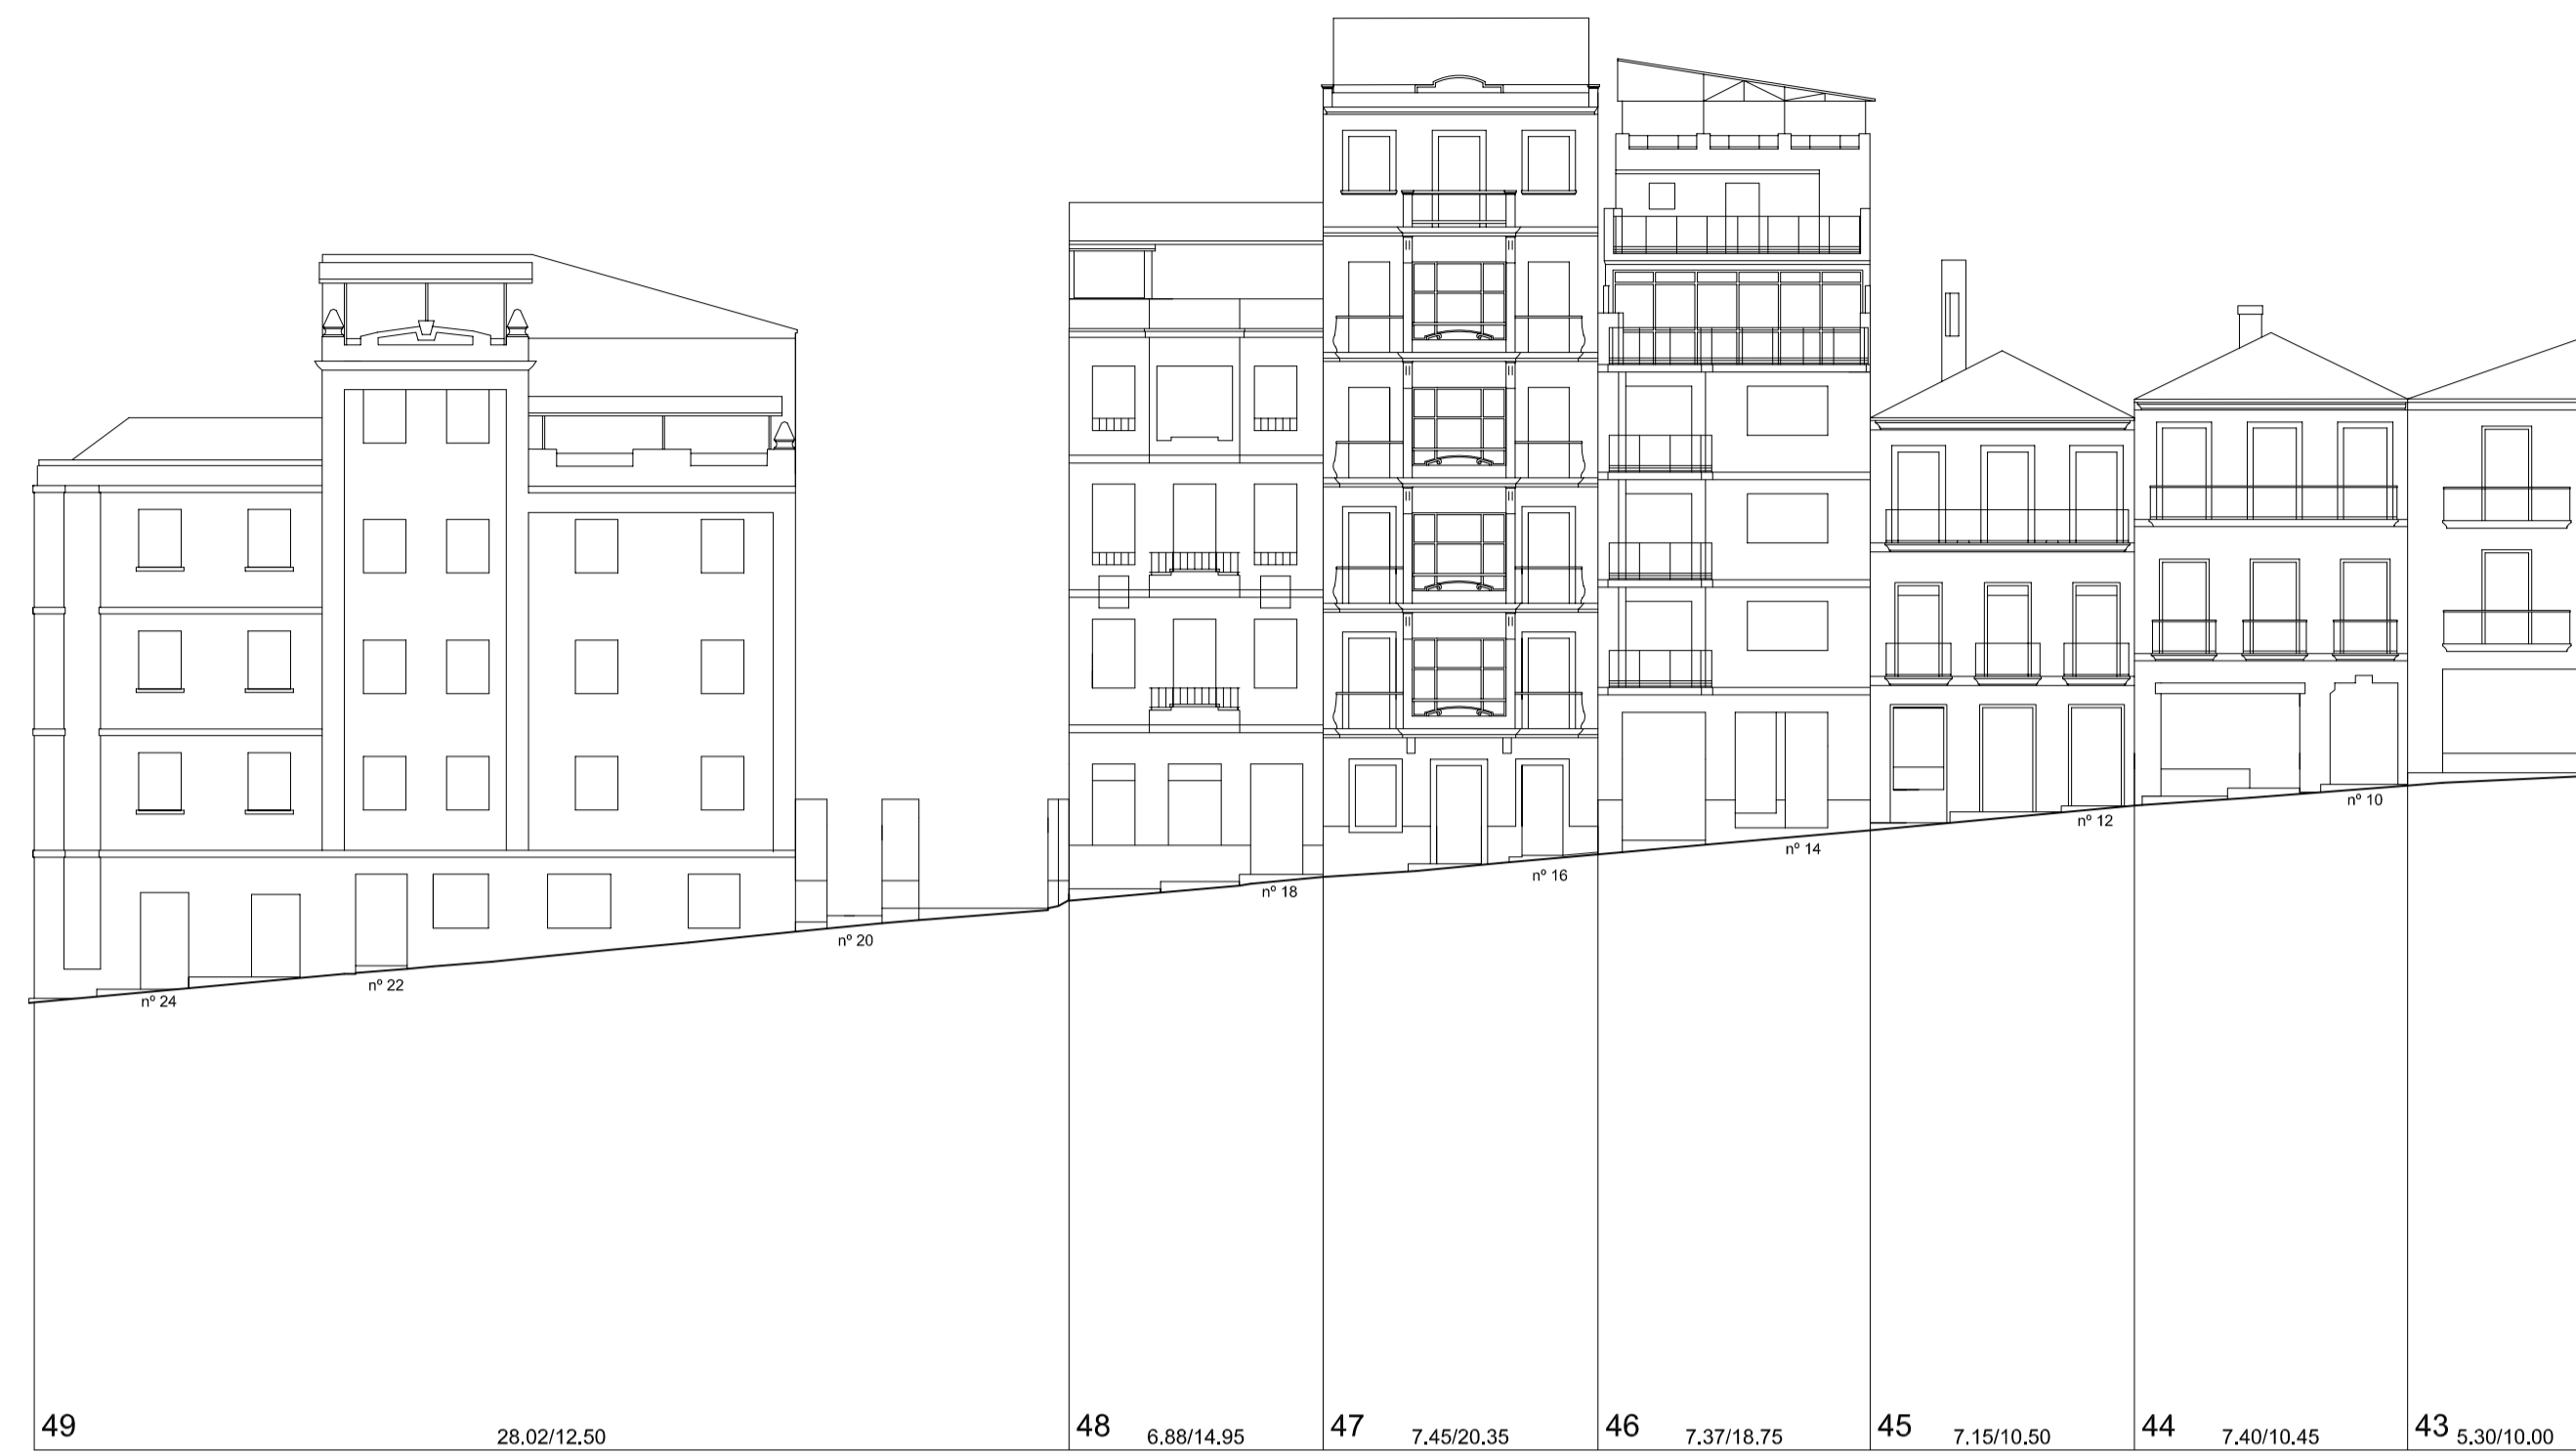


Rúa Lorente




43: 8.85/9.90




Barrio do Cura

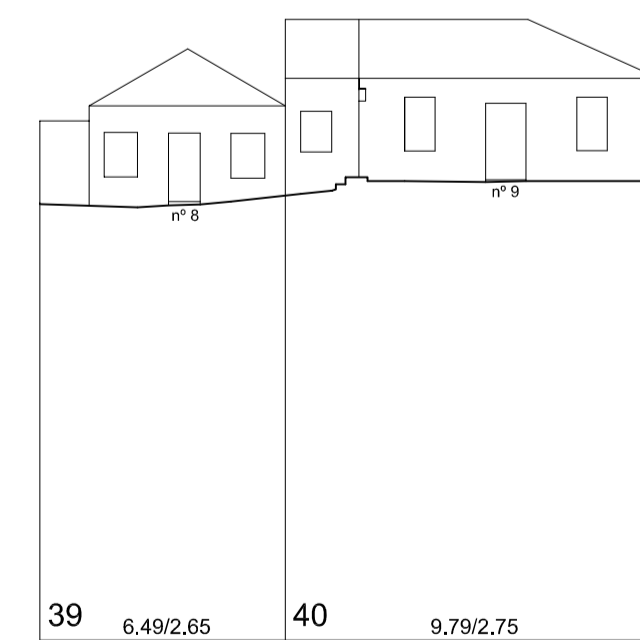


Barrio do Cura

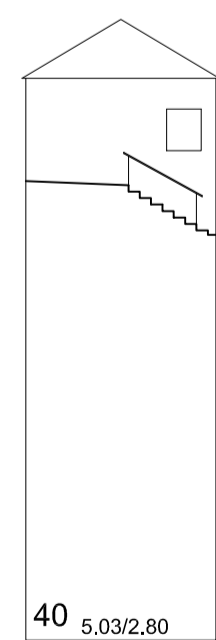


40: 5.03/2.80

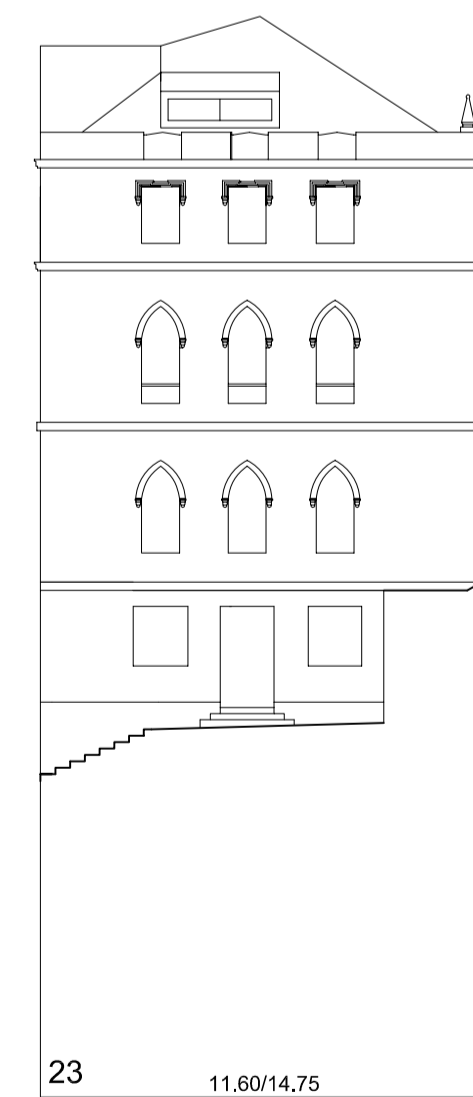


Barrio do Cura

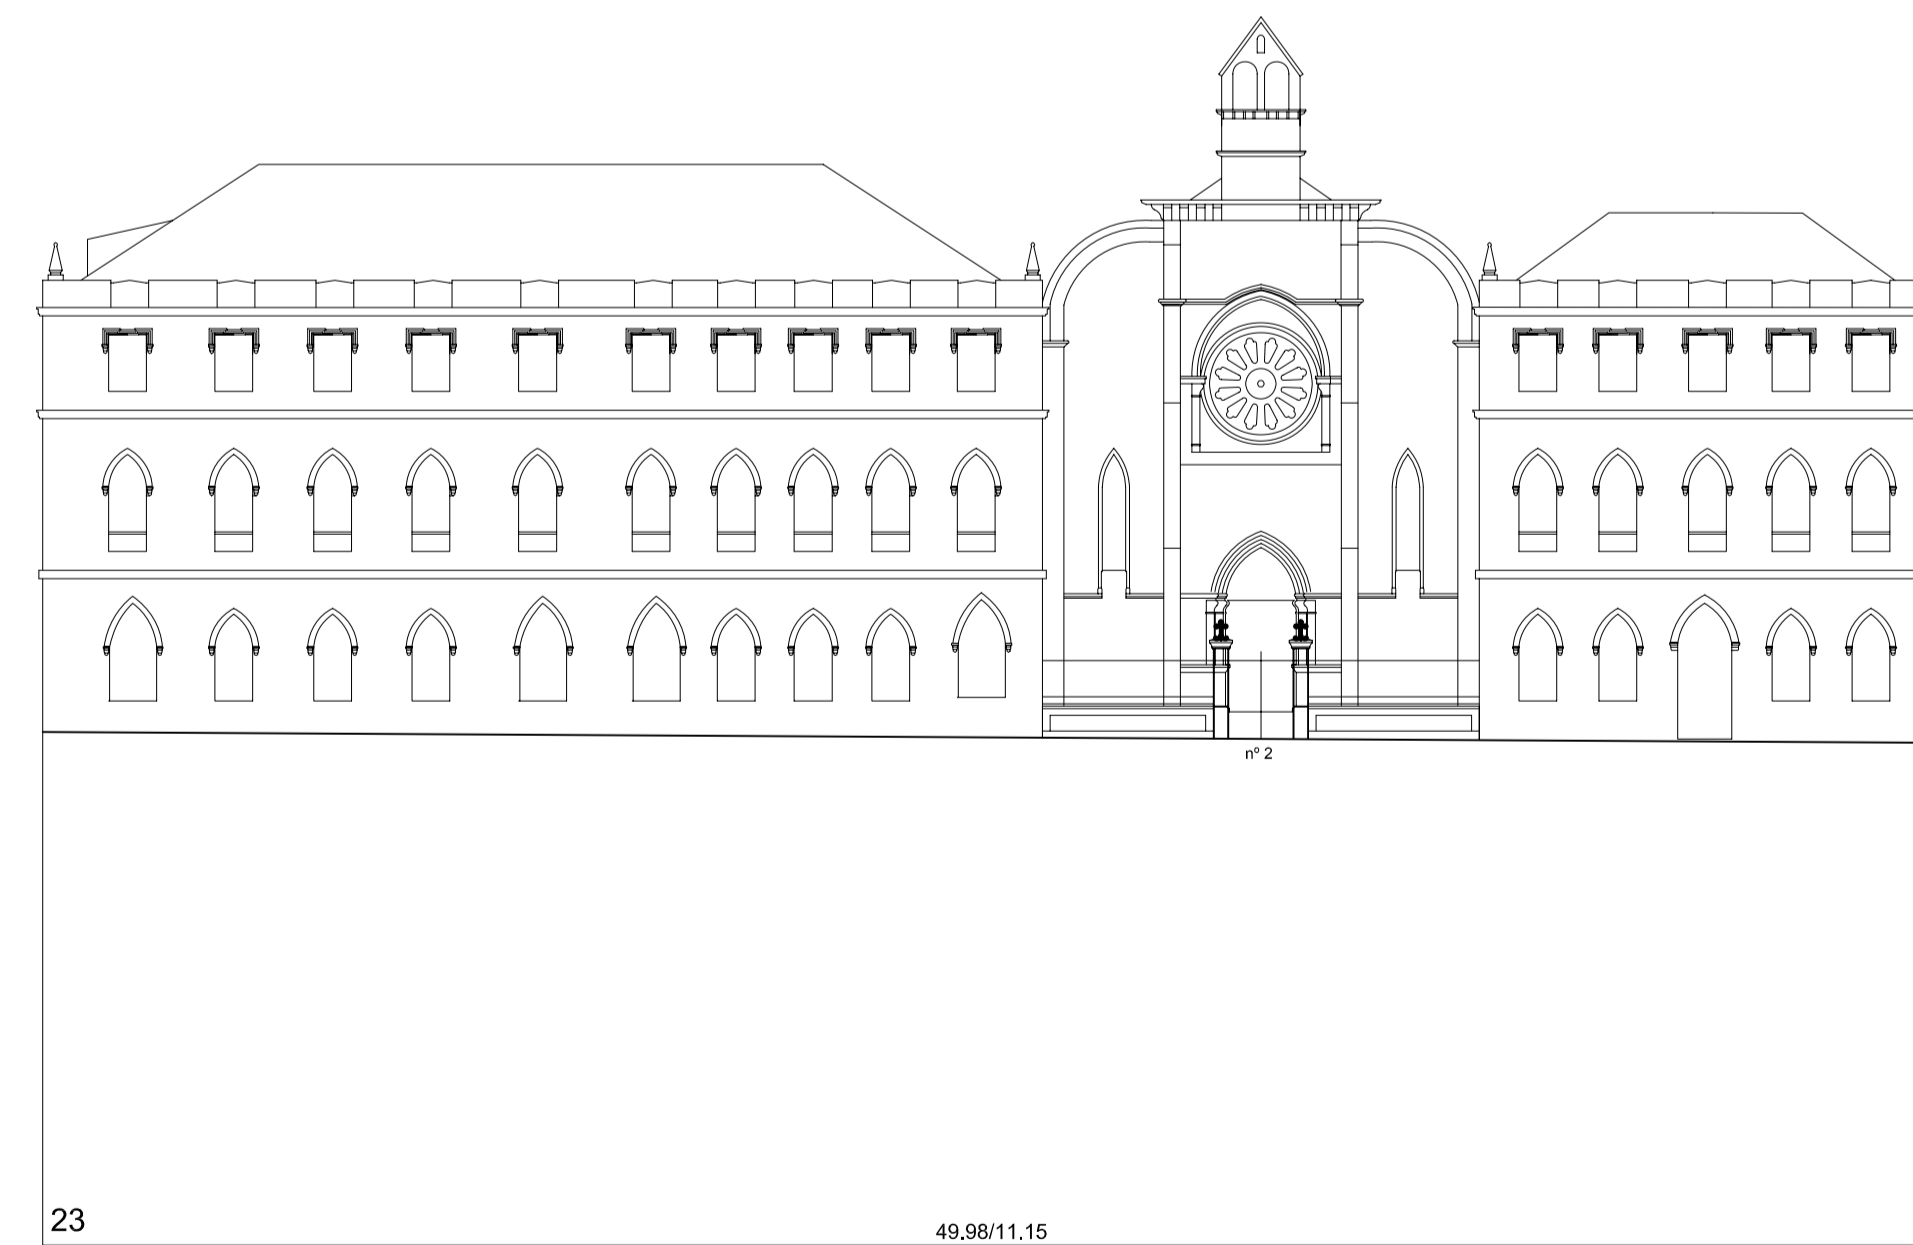


Rúa Pi i Margall

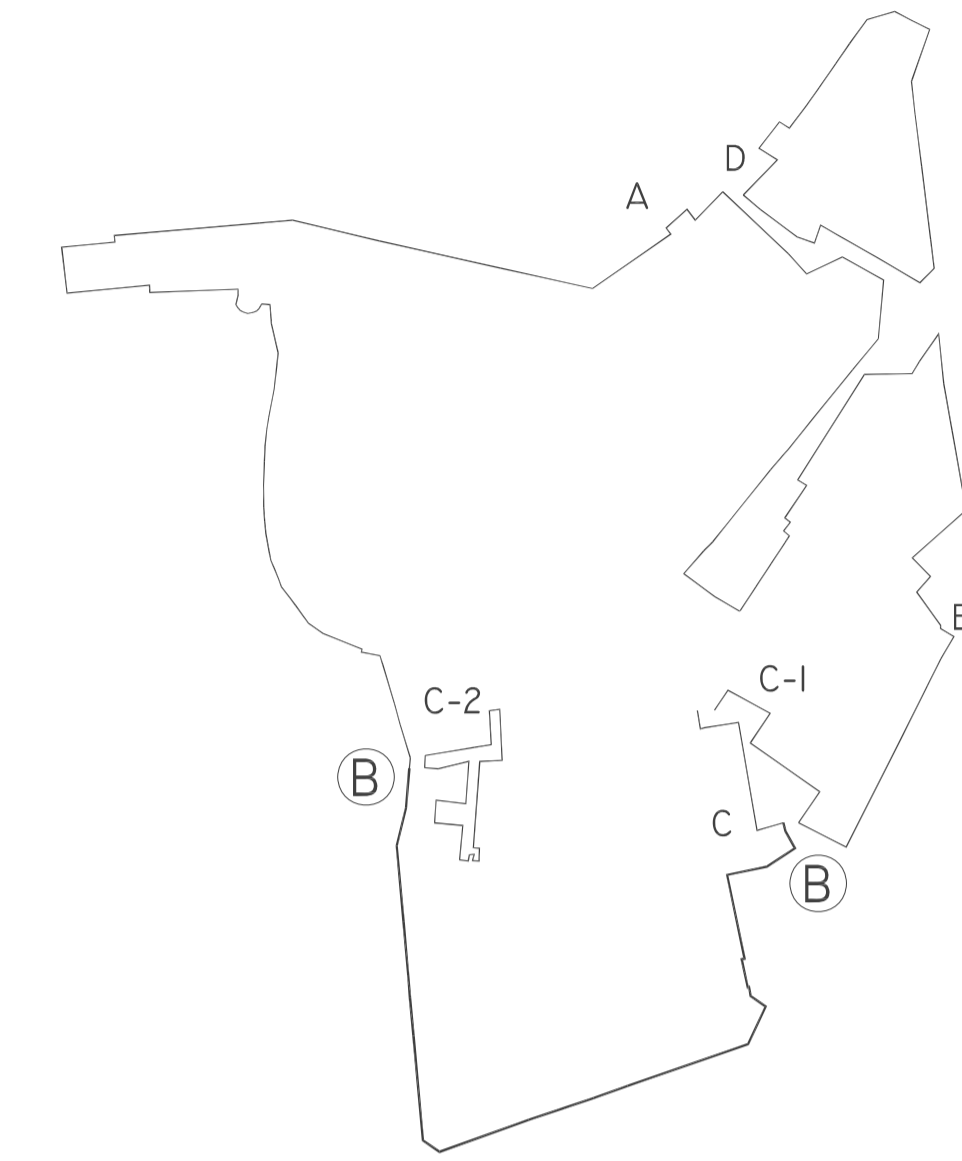

24620-B ESQUEMA DISTRIBUTIVO DE ALZADOS.

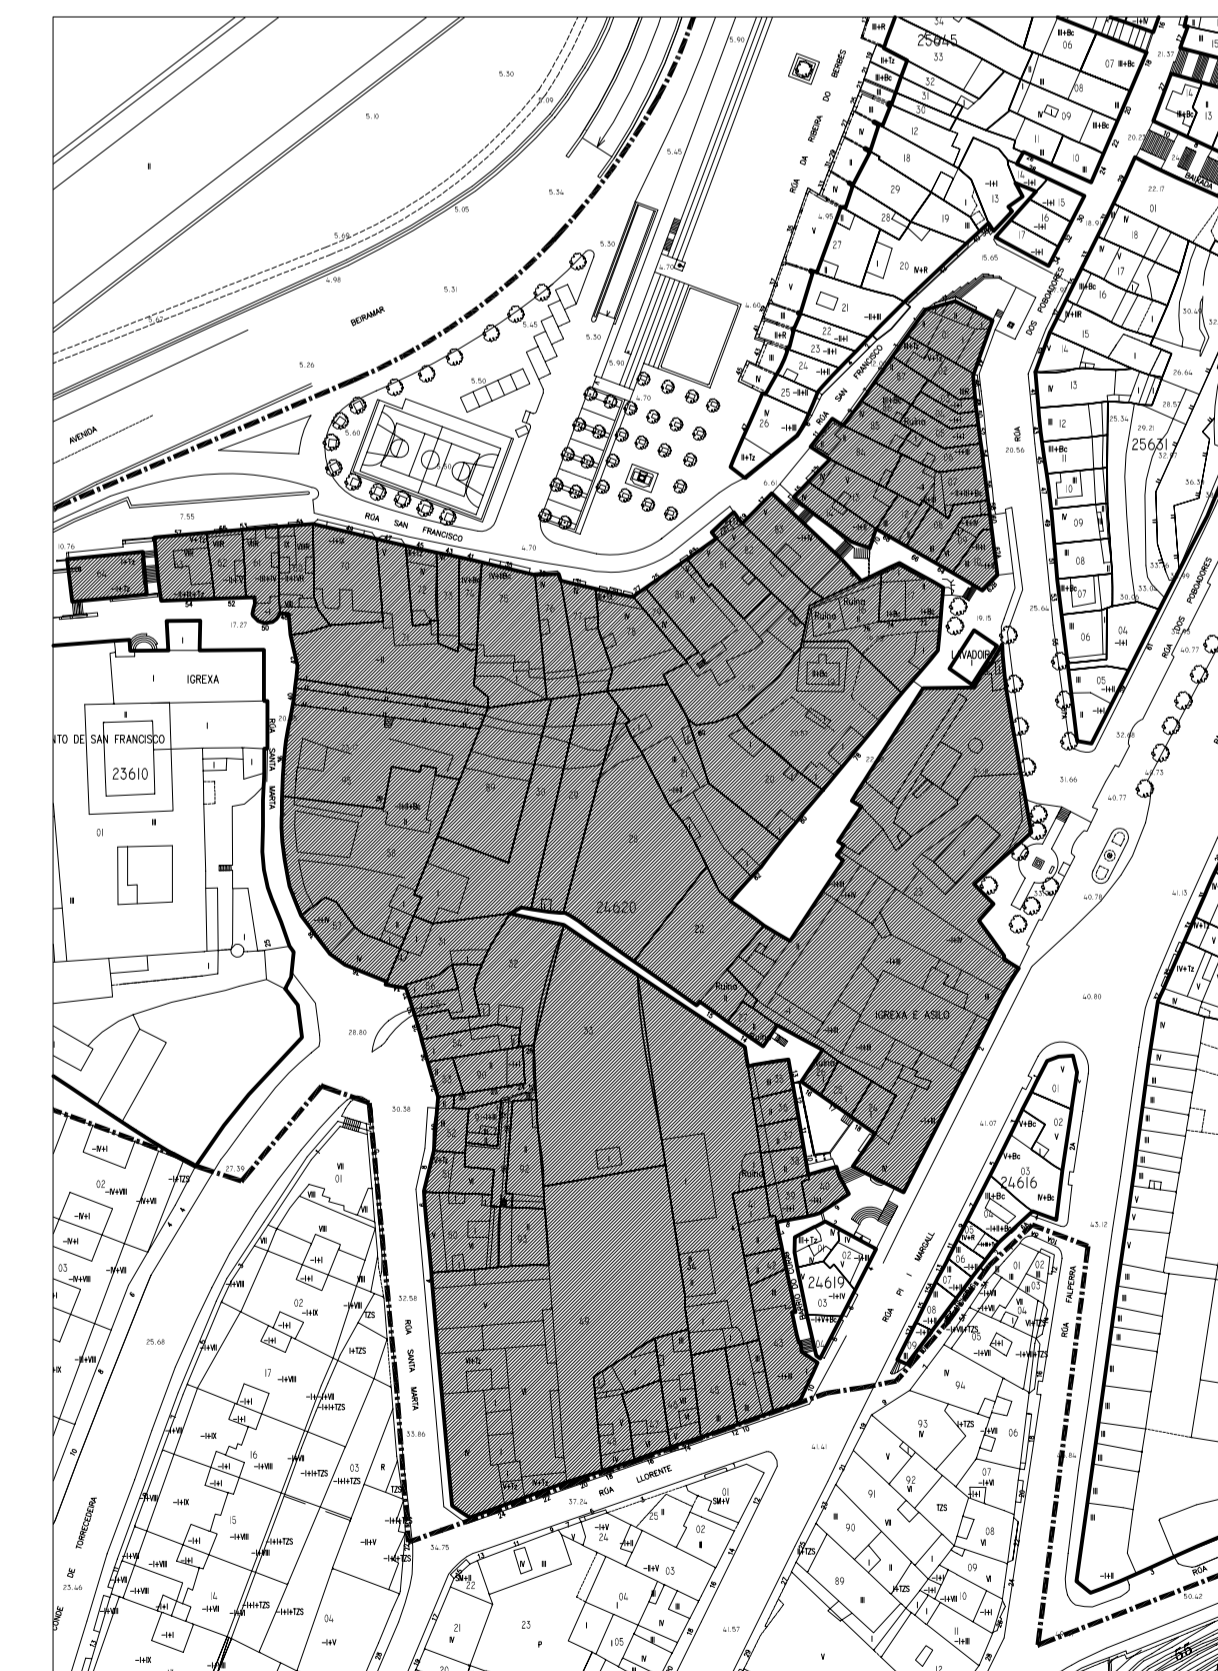

Nº PARCELA      FRENTE PARCELA/ALTURA DE CORNIXA (COTAS EN METROS)

 <p>PLAN ESPECIAL DE PROTECCIÓN E REFORMA INTERIOR CASCO VELLO DE VIGO</p>	FASE: APROB. DEFINITIVA
	<p>PLANOS DE INFORMACIÓN TÍTULO: <b>ALZADOS. ESTADO ACTUAL. COUZADA 24620</b></p>
<p>CONSULTORA GALEGA, S.L. RUA SAN MARTIN, 3-8 36002 PONTEVEDRA    T: 986 85 89 57    FAX: 986 85 89 58    E-mail: consultora@consultoragalega.com</p>	