



106.60/2.05

Rúa Camelias

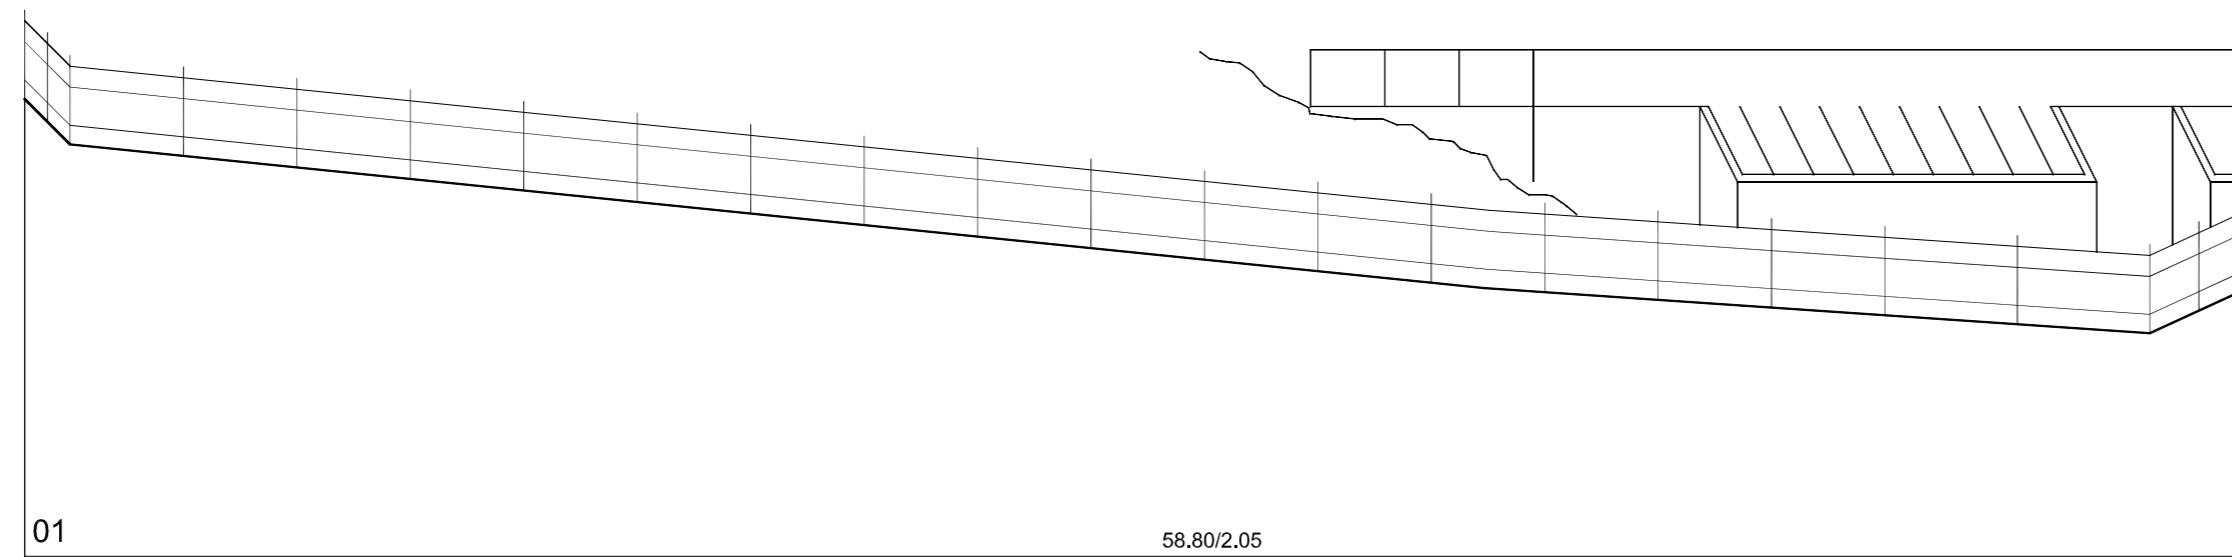


58.80/2.05

Rúa Emilio Budiño Blein

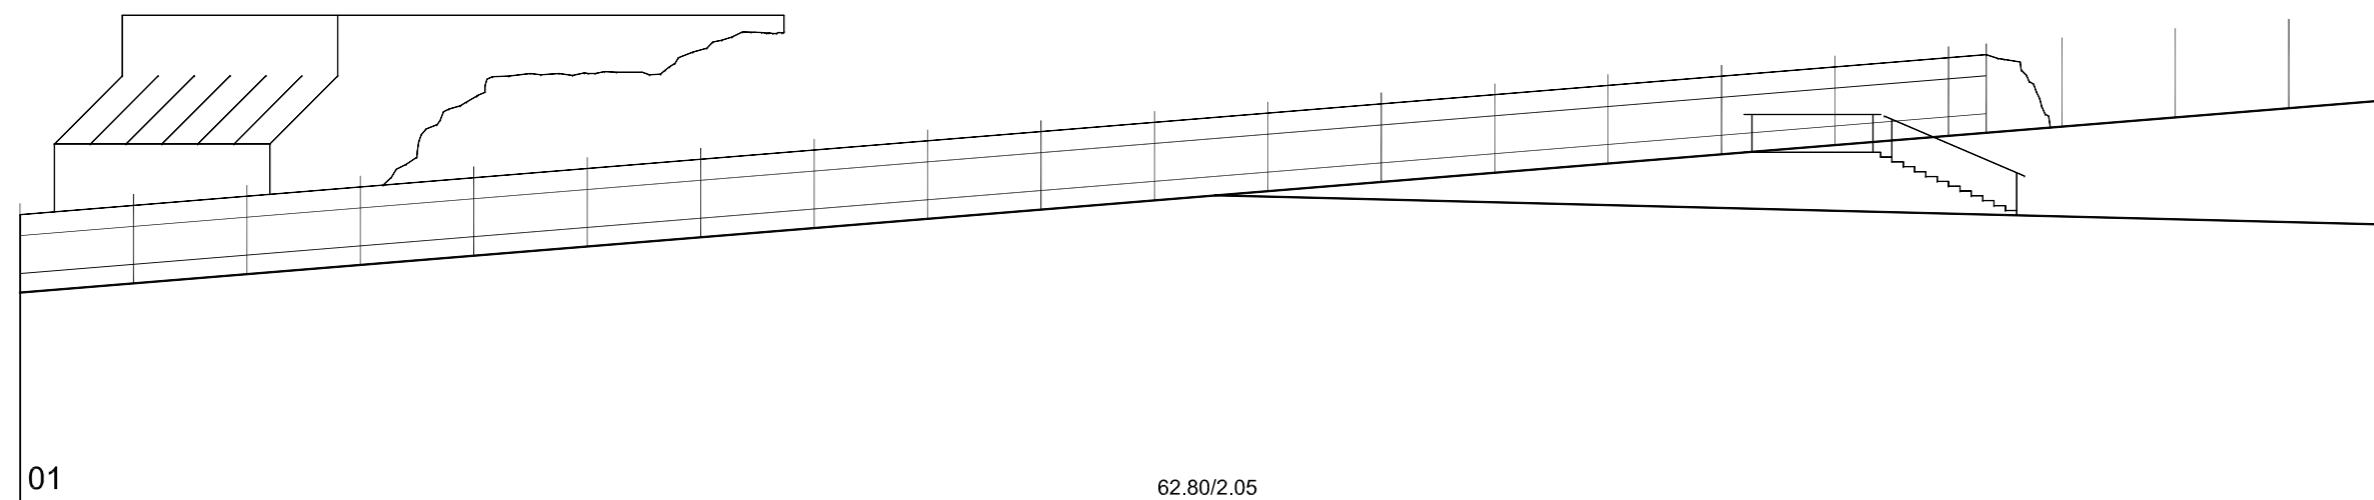


62.80/2.05

Rúa Ronda de Don Bosco

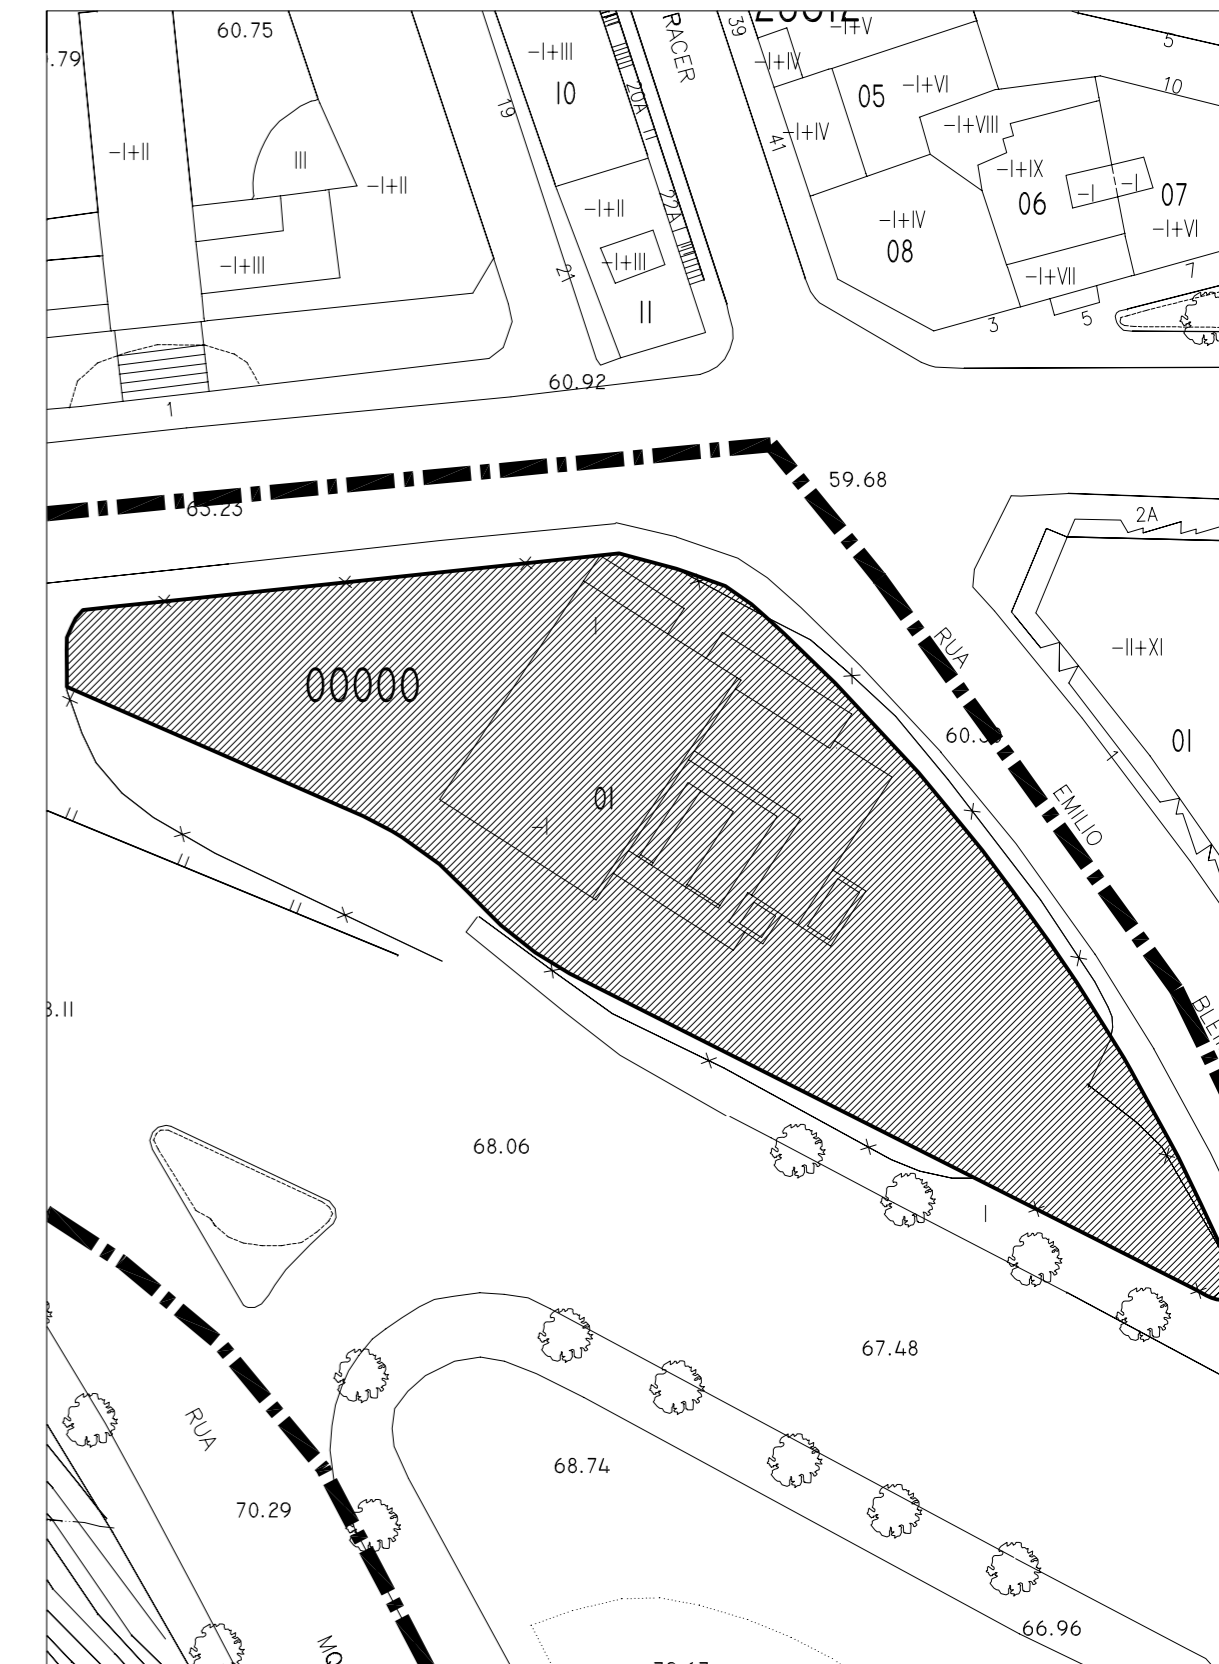

Nº PARCELA FRENTE PARCELA/ALTURA DE CORNIXA (COTAS EN METROS)

	PLAN ESPECIAL DE PROTECCIÓN E REFORMA INTERIOR CASCO VELLO DE VIGO		FASE: APROB. DEFINITIVA
	PLANOS DE INFORMACIÓN TÍTULO: ALZADOS, ESTADO ACTUAL, COUZADA 00000		PLANO Nº 3.5 ESCALA 1/200
CONSULTORA GALEGA, S.L. RUA SAN MARTIÑO, 3-8 36002 PONTEVEDRA TF. 986 85 89 57 FAX. 986 85 89 58 E-mail: consultora@consultoragallega.com			DATA: DECEMBRO 2006