




Rúa Real




Rúa Teófilo Llorente

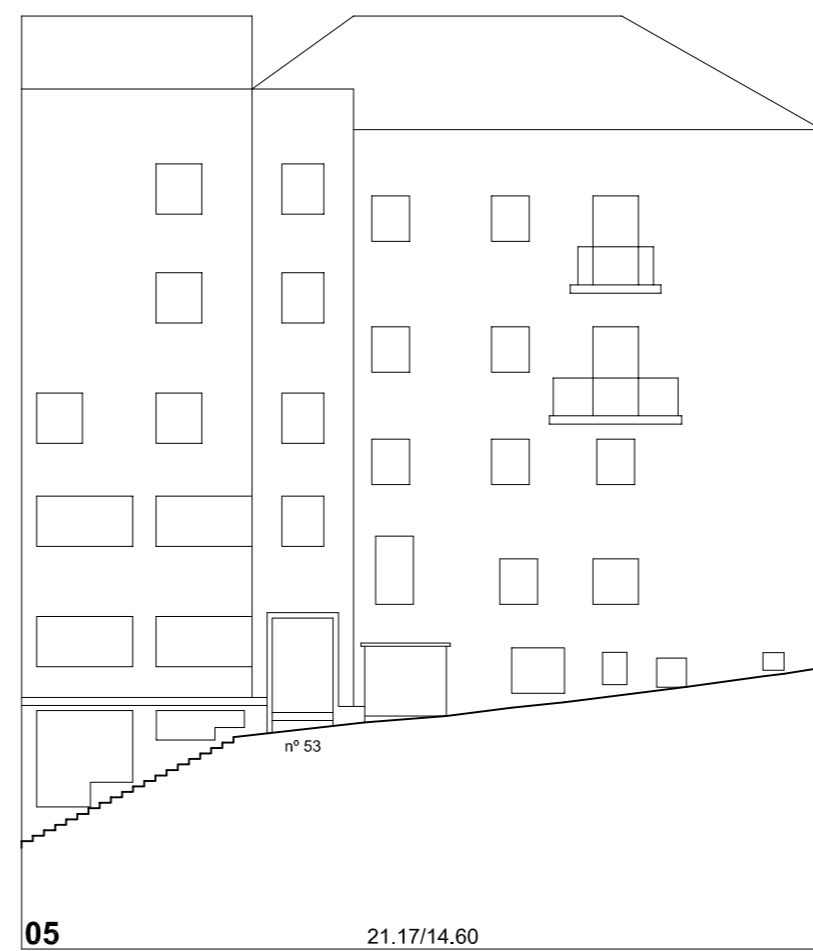

Nº PARCELA FRENTE PARCELA/ALTURA DE CORNIXA (COTAS EN METROS)



 <p>PLAN ESPECIAL DE PROTECCIÓN E REFORMA INTERIOR CASCO VELLO DE VIGO</p>	FASE: APROB. DEFINITIVA
	PLANO Nº 3.19
<p>PLANOS DE INFORMACIÓN TÍTULO: ALZADOS, ESTADO ACTUAL. COUZADA 25659</p>	ESCALA 1/200
<p>CONSULTORA GALEGA, S.L. RÚA SAN MARTÍN, 3-B 36002 PONTEVEDRA TF. 986 85 89 57 FAX. 986 85 89 58 E-mail consultora@consultoragalega.com</p>	DATA: DECEMBRO 2006