




Rúa do Franco




Rúa Eduardo Chao



Rúa Méndez Núñez

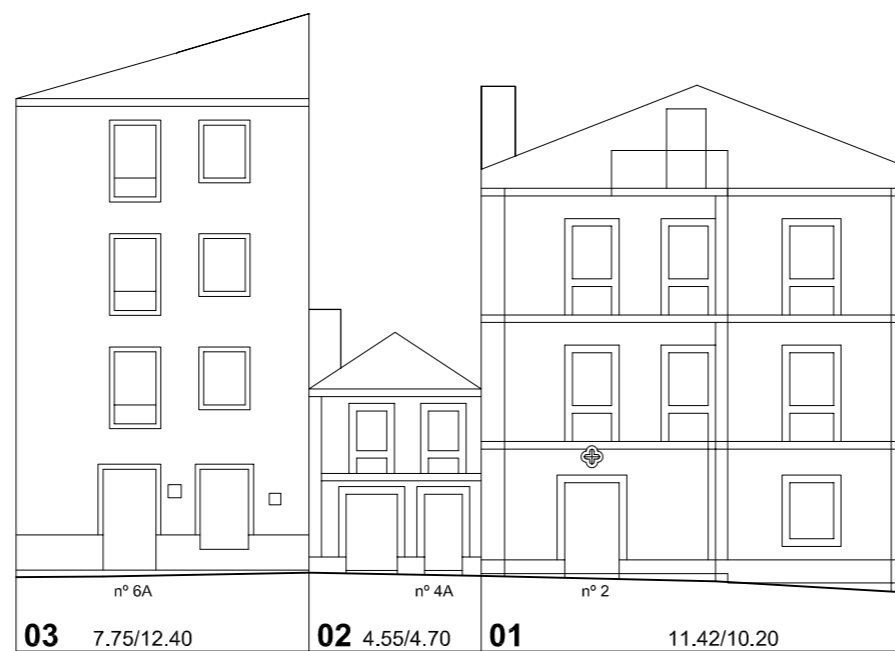

Rúa do Funil

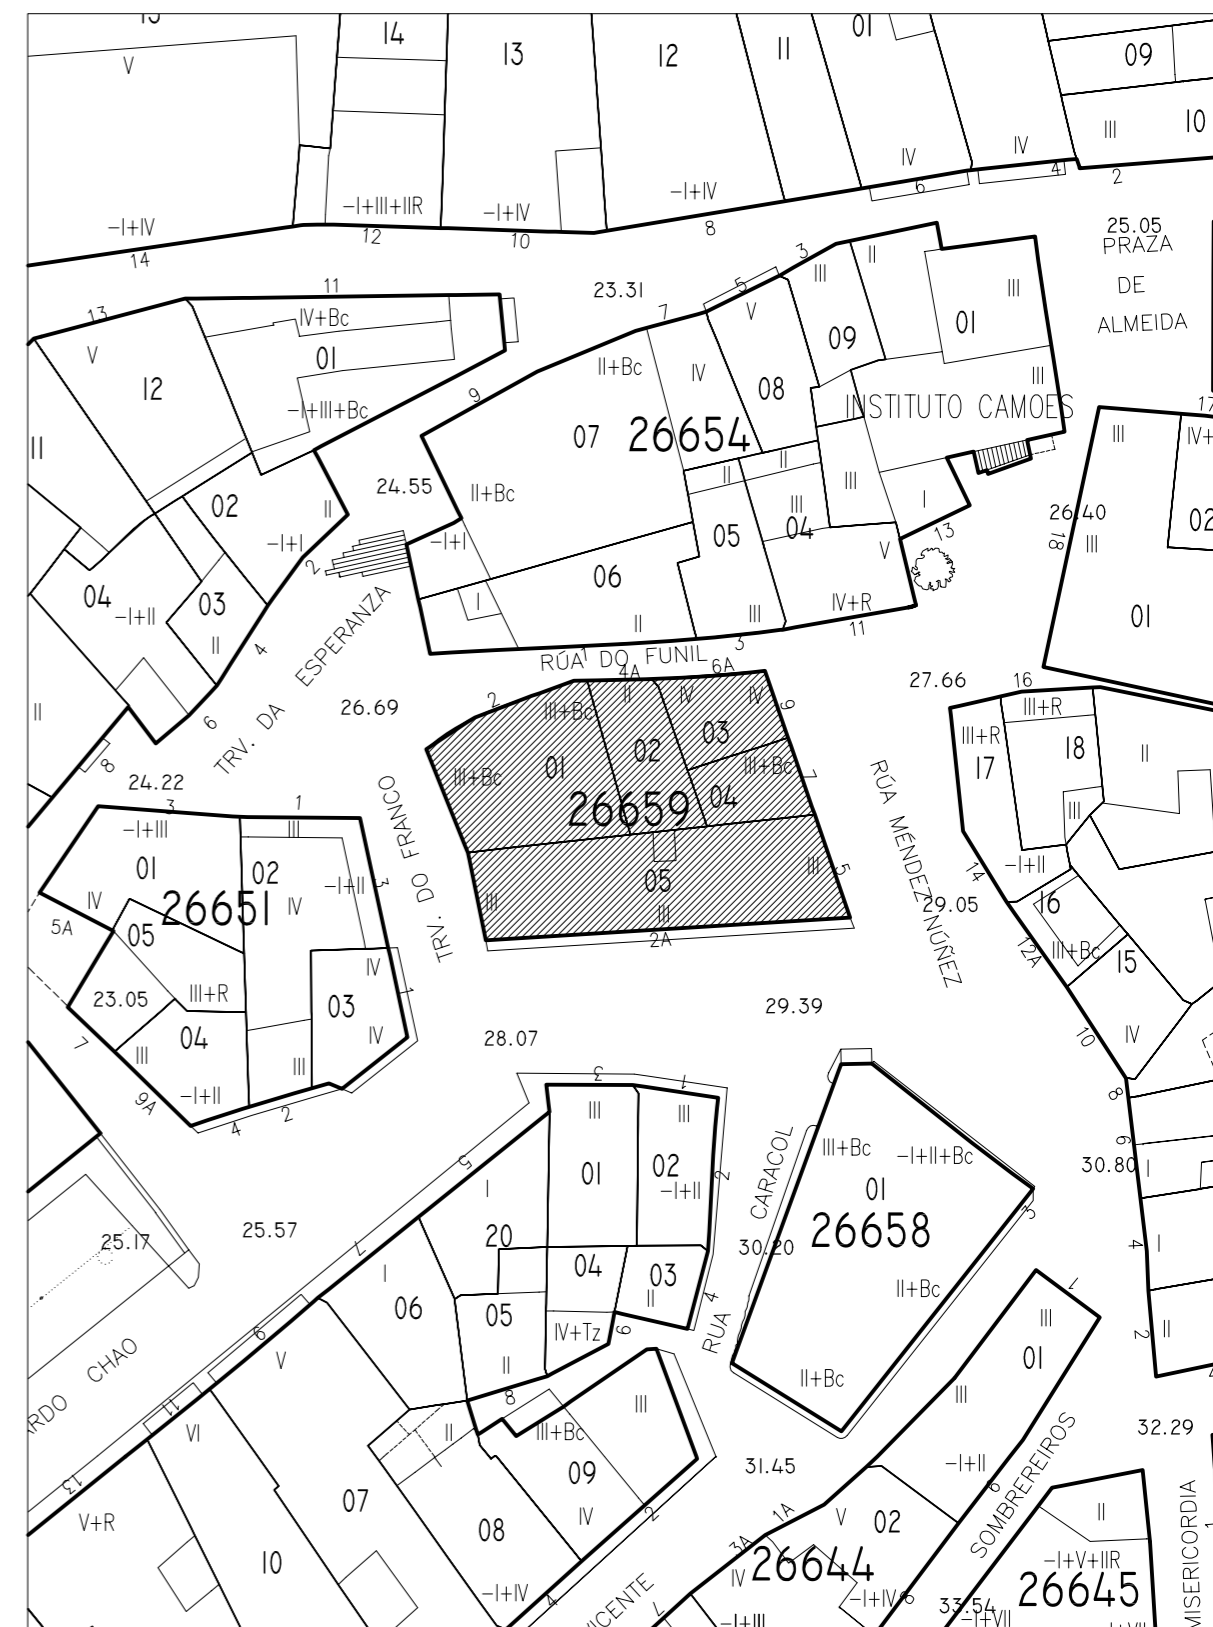

PLAN ESPECIAL DE PROTECCIÓN E REFORMA INTERIOR  
CASCO VELLO DE VIGO

PLANOS DE INFORMACIÓN  
TÍTULO:

ALZADOS. ESTADO ACTUAL. COUZADA 26659

CONSULTORA GALEGA, S.L.

RÚA SAN MARTIÑO, 3-B 36002 PONTEVEDRA TF. 986 85 89 57 FAX. 986 85 89 58 E-mail consultora@consultoragalega.com

FASE:  
APROB. DEFINITIVA

PLANO Nº  
**3.38**

ESCALA  
1/200

DATA:  
DECEMBRO 2006

Nº PARCELA      FRENTE PARCELA/ALTURA DE CORNIXA (COTAS EN METROS)