




Rúa do Triunfo



Praza da Igrexa



Praza de Almeida

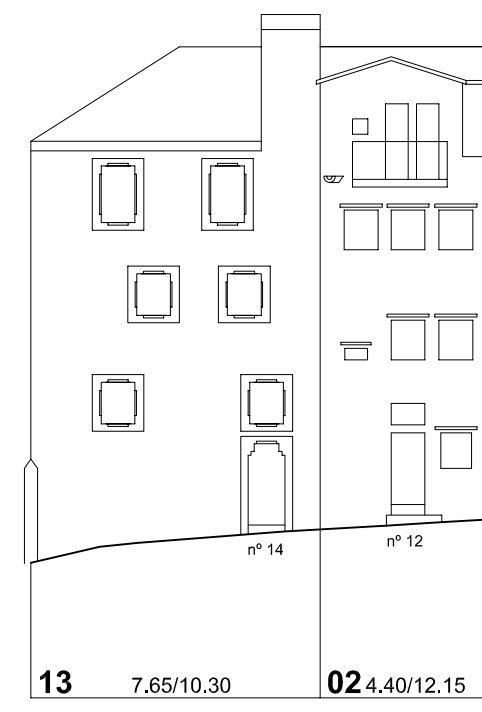


Rúa dos Cesteiros



Rúa dos Cesteiros



Praza da Constitución

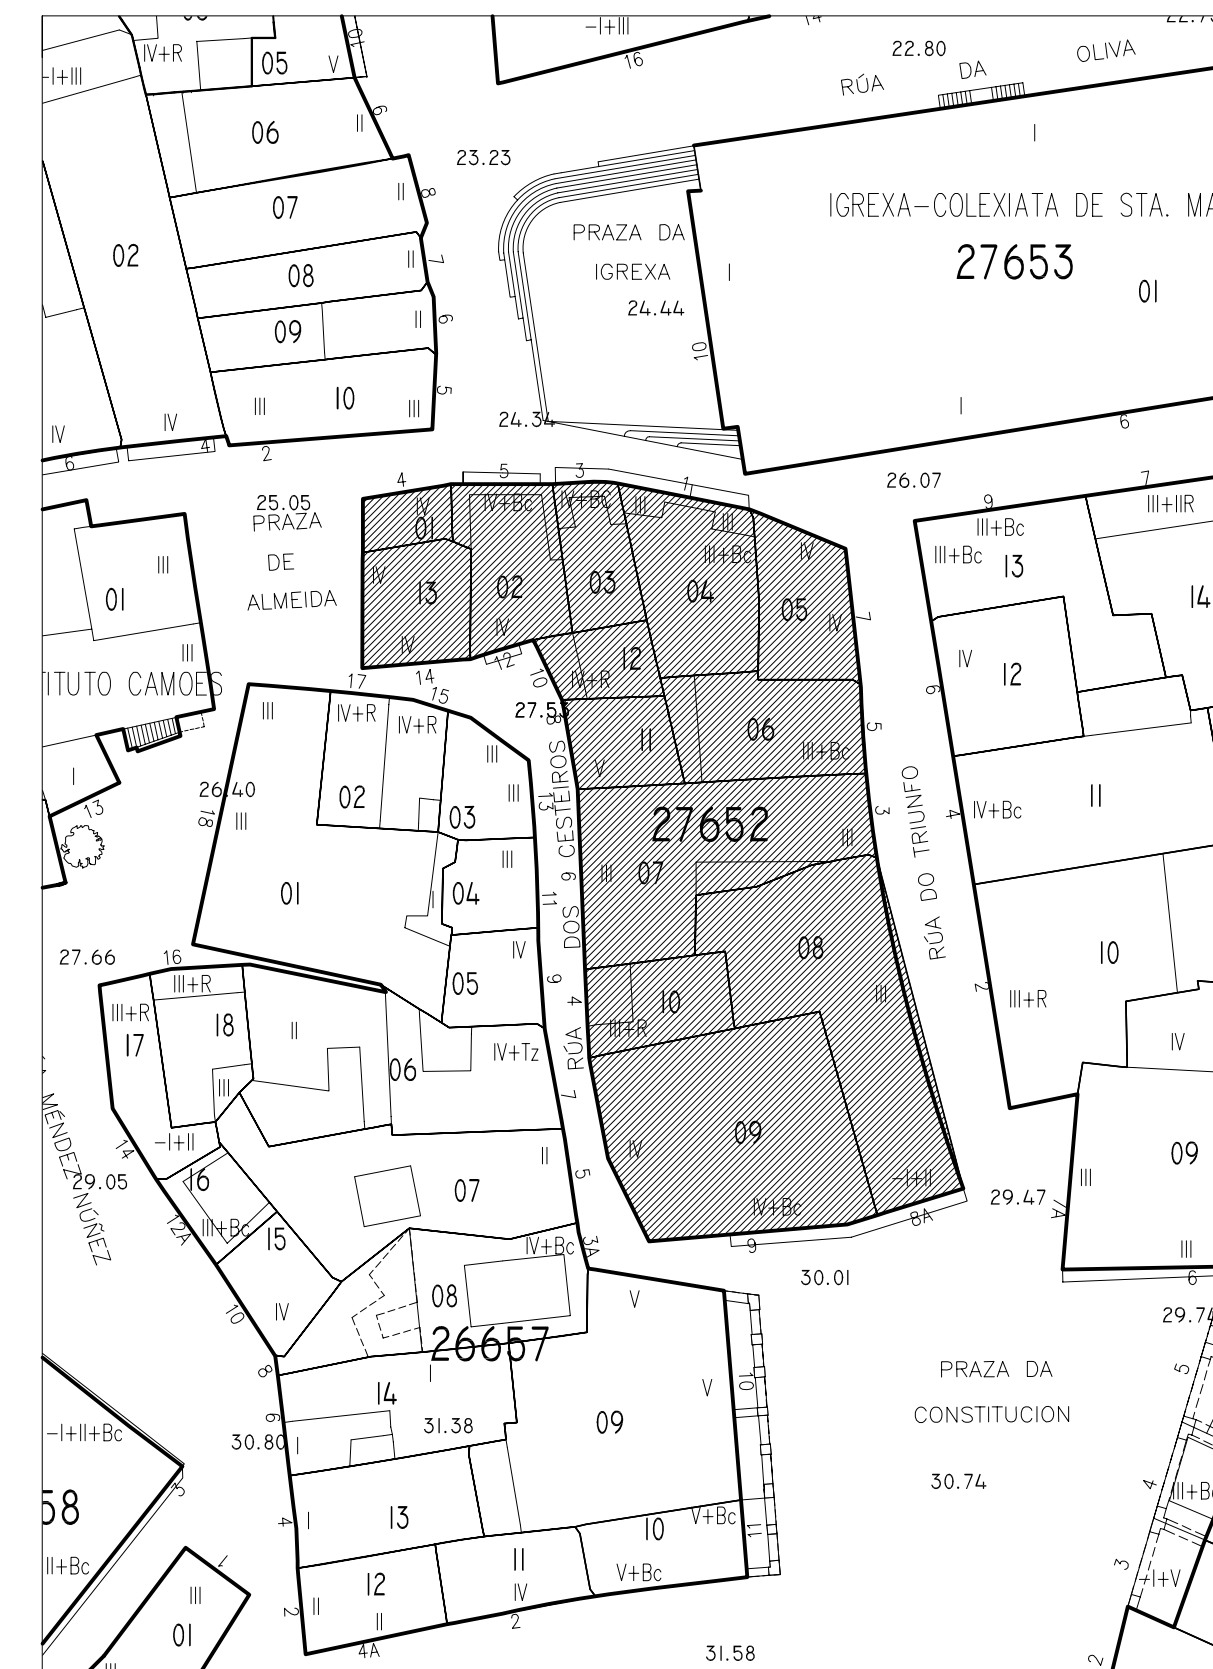

	PLAN ESPECIAL DE PROTECCIÓN E REFORMA INTERIOR CASCO VELLO DE VIGO		FASE: APROB. DEFINITIVA
	PLANOS DE INFORMACIÓN TÍTULO: ALZADOS, ESTADO ACTUAL, COUZADA 27652		PLANO Nº 3.47
CONSULTORA GALEGA, S.L. RÚA SAN MARTÍN, 3-B 36002 PONTEVEDRA Tf. 986 85 89 57 FAX. 986 85 89 58 E-mail: consultora@consultoragalega.com			ESCALA 1/200
			DATA: DECEMBRO 2006

Nº PARCELA FRENTE PARCELA/ALTURA DE CORNIXA (COTAS EN METROS)