


Rúa Cánovas del Castillo

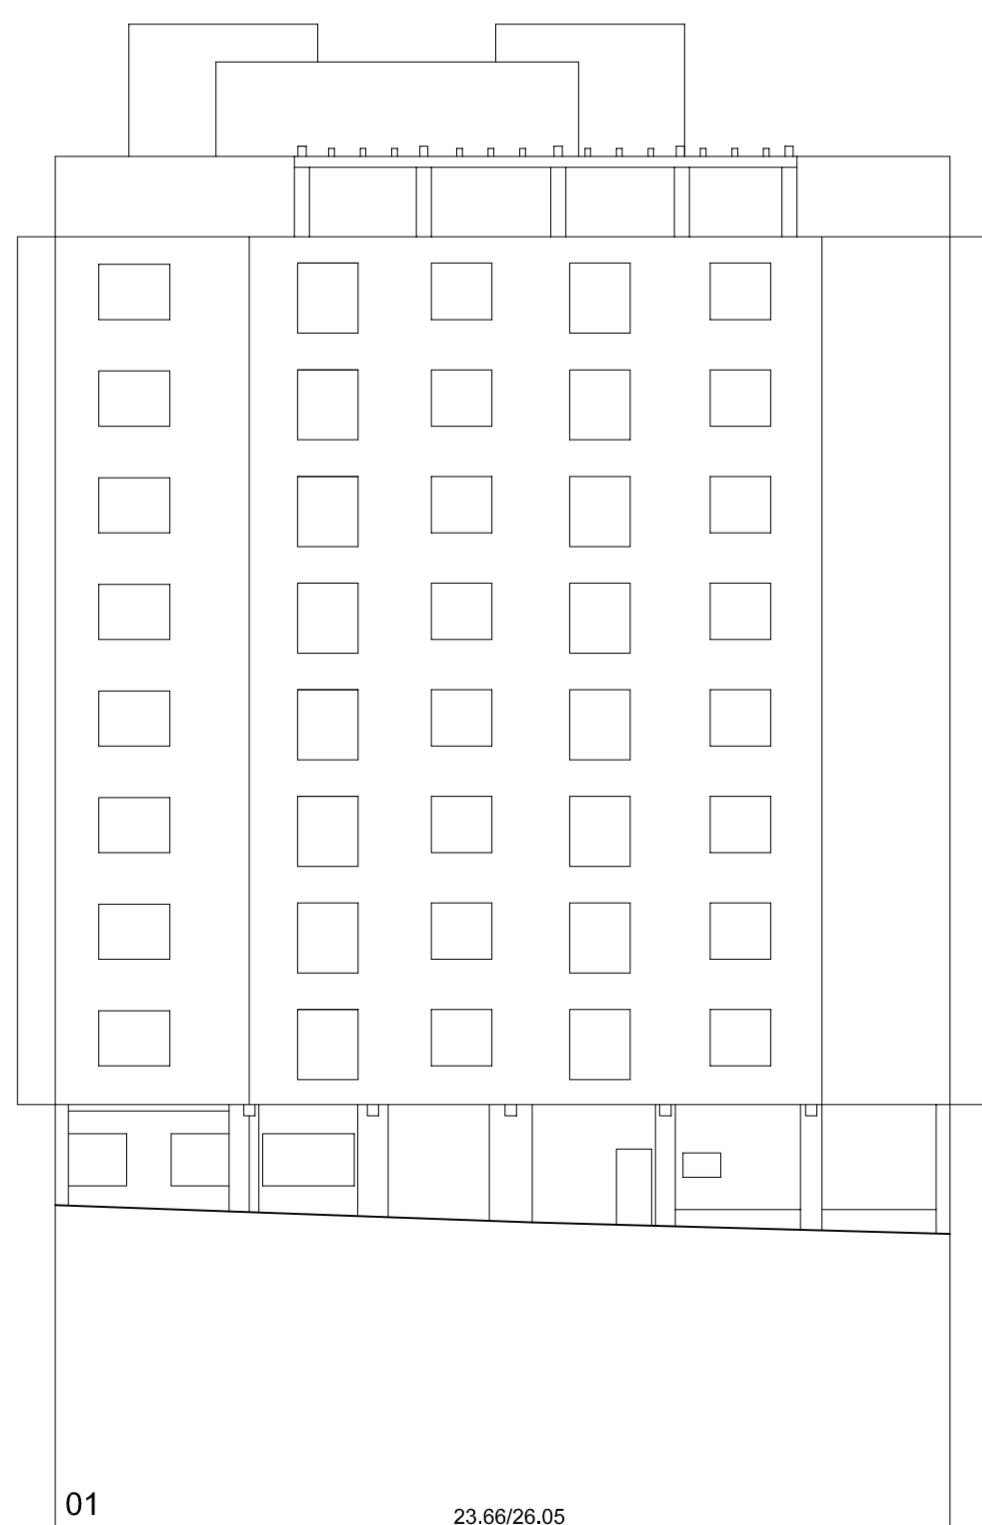


Baixada á Fonte




Travesía do Cónsul



Rúa da Laxe

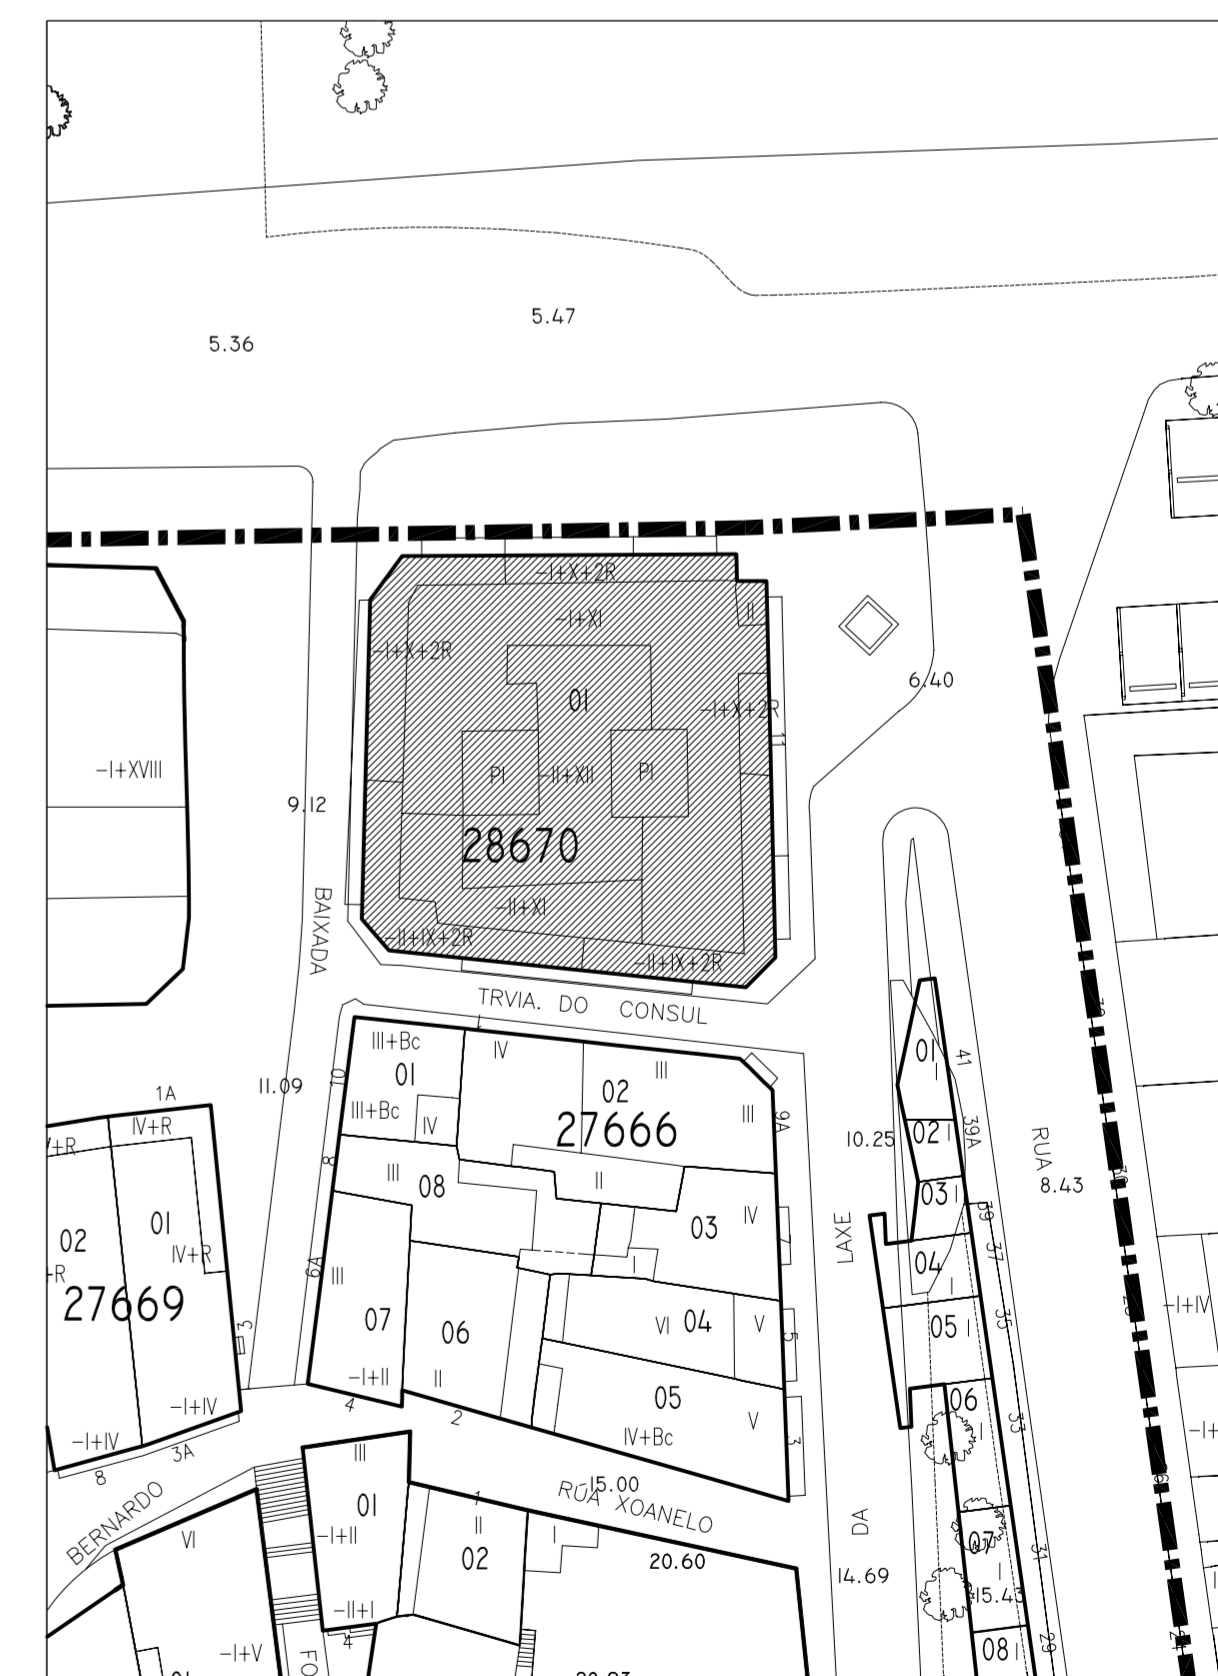

	PLAN ESPECIAL DE PROTECCIÓN E REFORMA INTERIOR CASCO VELLO DE VIGO	FASE: APROB. DEFINITIVA
	PLANOS DE INFORMACIÓN TÍTULO: ALZADOS, ESTADO ACTUAL, COUZADA 28670	PLANO Nº 3.63 ESCALA 1/200
CONSULTORA GALEGA, S.L. RUA SAN MARTINO, 3-B 36002 PONTEVEDRA TF. 986 85 89 57 FAX. 986 85 89 58 E-mail: consultora@consultoragalega.com		