


Rúa Pi i Margall

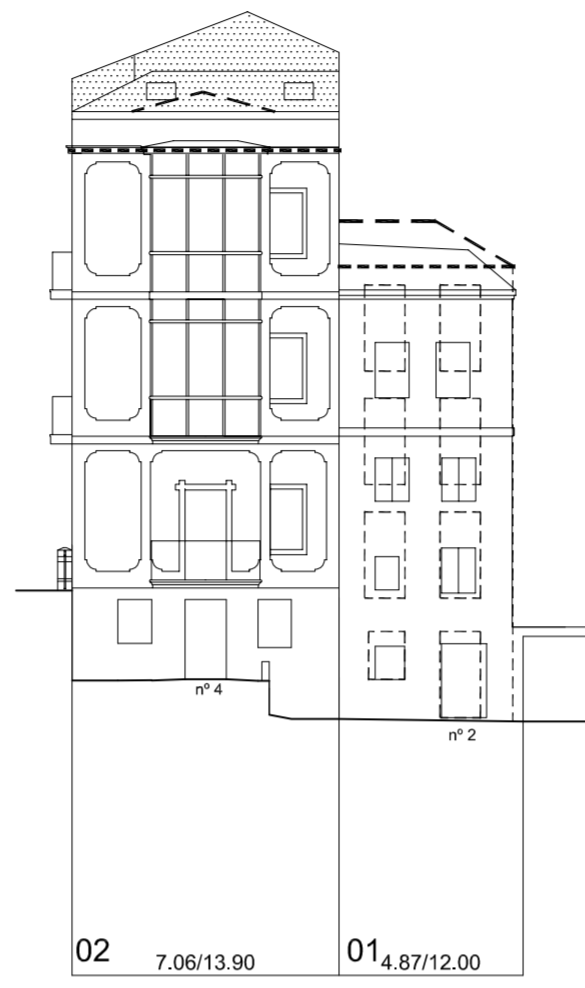



Barrio do Cura



Barrio do Cura

Barrio do Cura

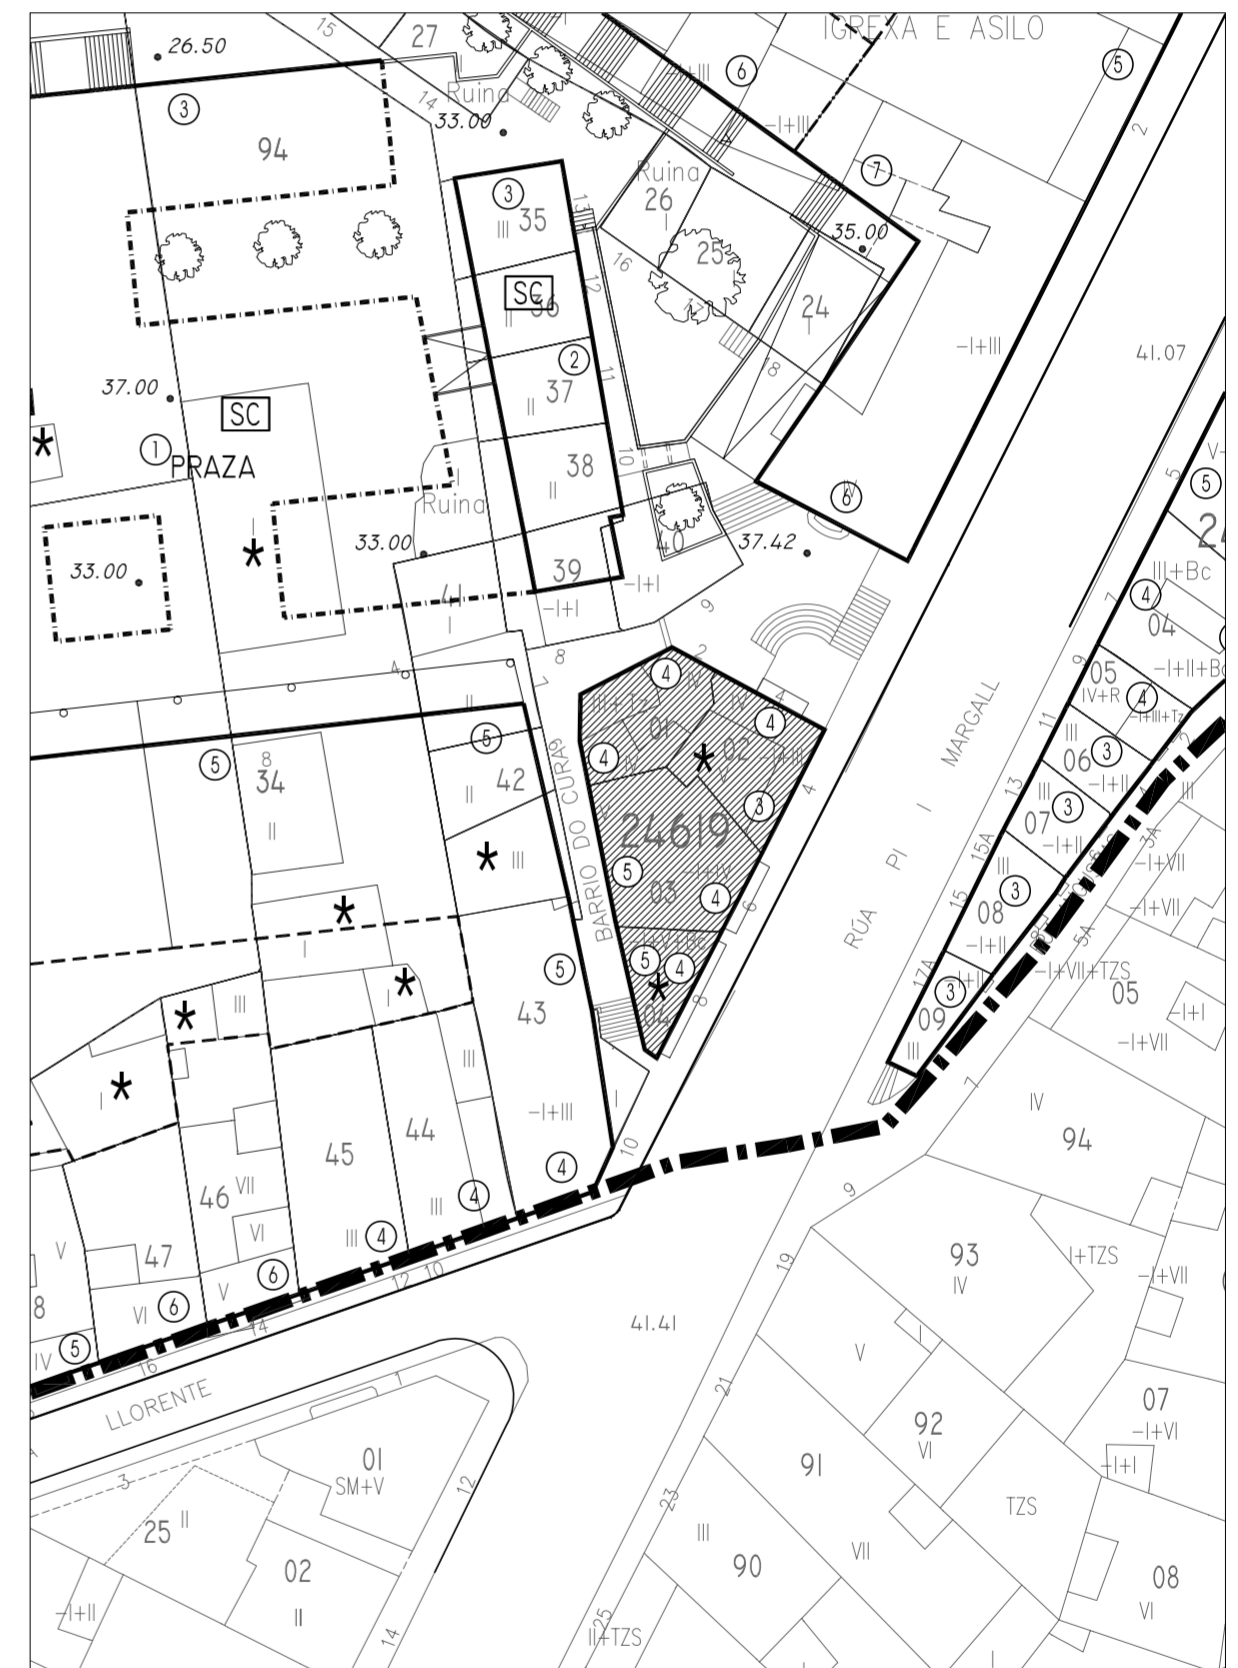

	PLAN ESPECIAL DE PROTECCIÓN E REFORMA INTERIOR CASCO VELLO DE VIGO	FASE: APROB. DEFINITIVA
	PLANOS DE ORDENACIÓN TÍTULO: ALZADOS PROPOSTOS. COUZADA 24619	PLANO Nº 4.3 ESCALA 1/200
CONSULTORA GALEGA, S.L. RÚA SAN MARTÍÑO, 3-B 36002 PONTEVEDRA TF. 986 85 89 57 FAX. 986 85 89 58 E-mail: consultora@consultoragalega.com	DATA: DECEMBRO 2006	