



Rúa do Franco




Rúa Eduardo Chao




Rúa Méndez Núñez



Rúa do Funil

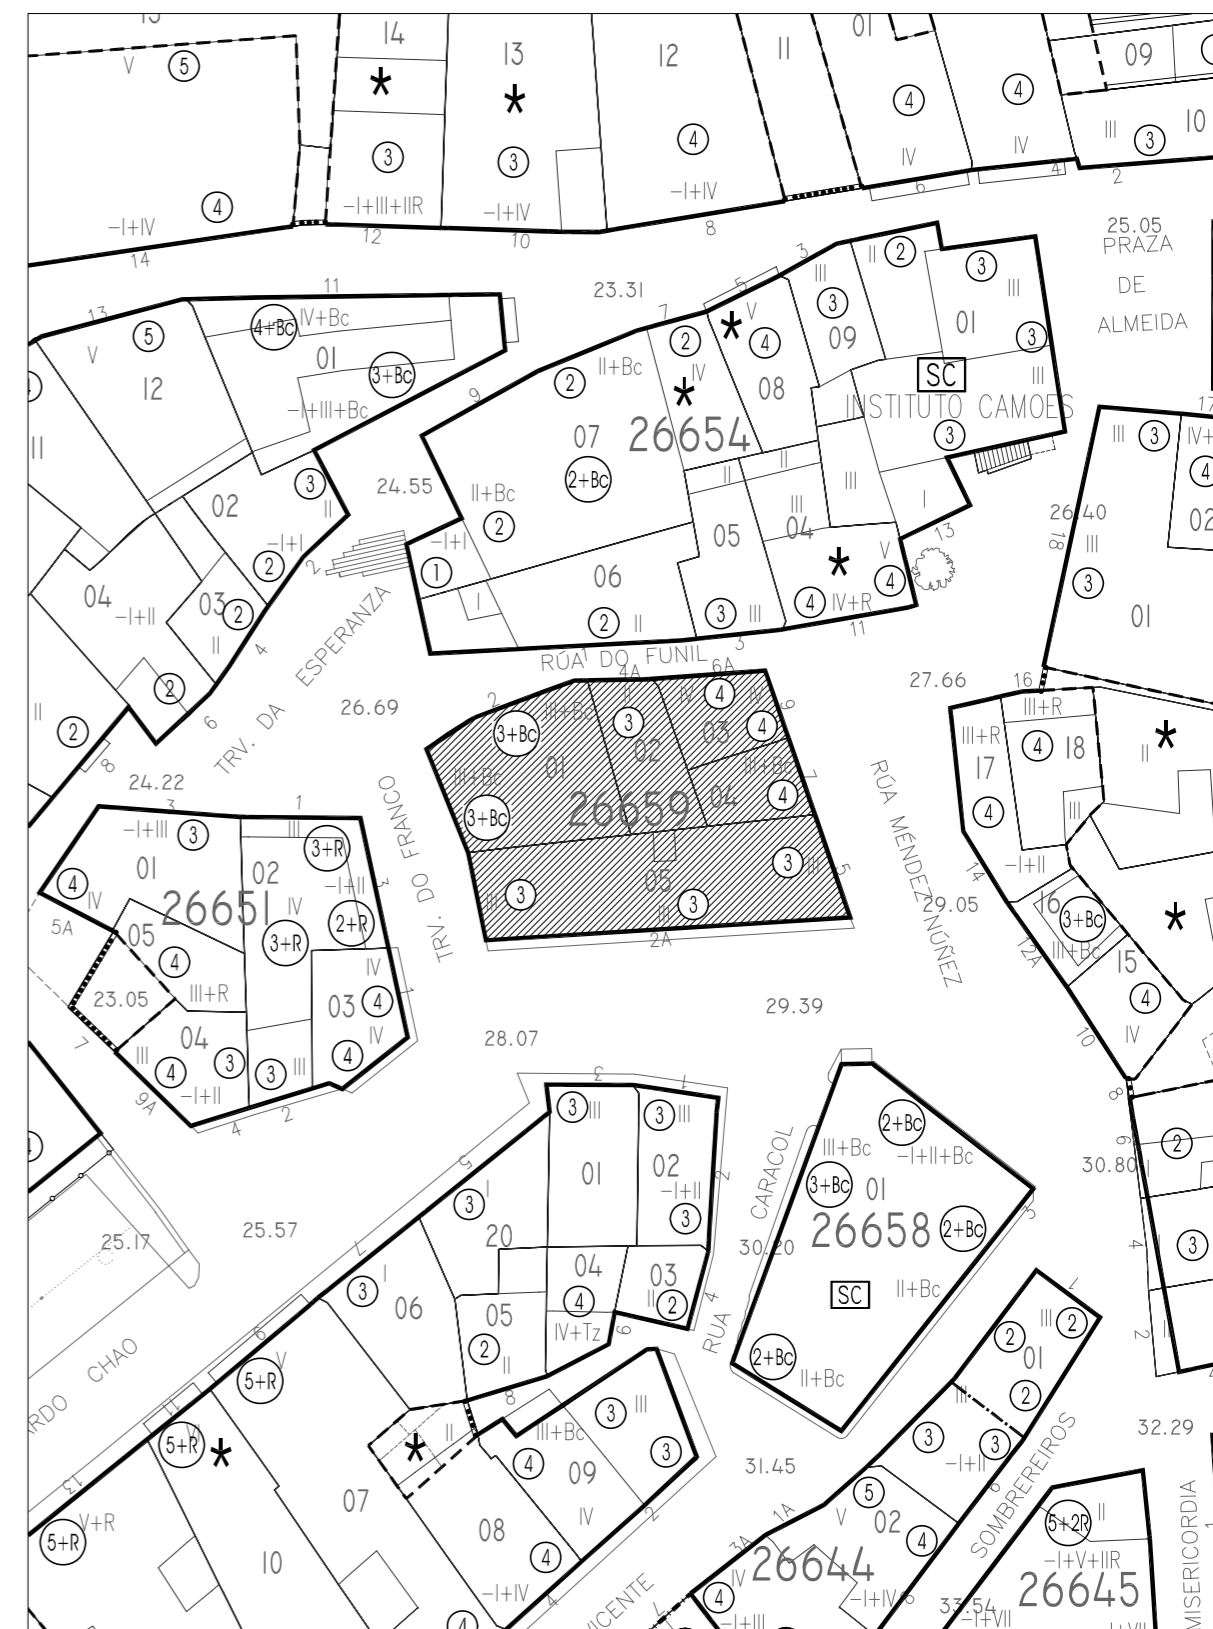

 <p>PLAN ESPECIAL DE PROTECCIÓN E REFORMA INTERIOR CASCO VELLO DE VIGO</p>	FASE: APROB. DEFINITIVA
	PLANO Nº 4.38
<p>PLANOS DE ORDENACIÓN TÍTULO: ALZADOS PROPOSTOS. COUZADA 26659</p>	ESCALA 1/200
CONSULTORA GALEGA, S.L. RÚA SAN MARTIÑO, 3-B 36002 PONTEVEDRA TF. 986 85 89 57 FAX. 986 85 89 58 E-mail consultora@consultoragalega.com	DATA: DECEMBRO 2006

Nº PARCELA FRENTE PARCELA/ALTURA DE CORNIXA (COTAS EN METROS)