




Rúa do Triunfo




Praza da Igrexa



Praza de Almeida

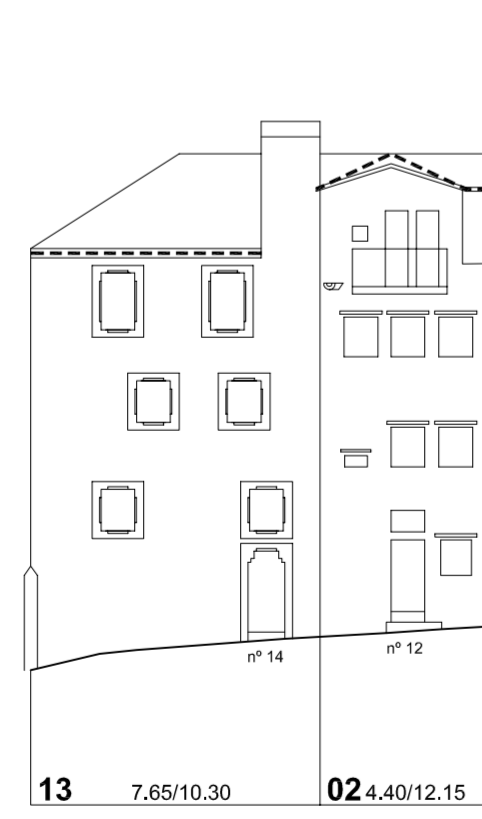

Rúa dos Cesteiros

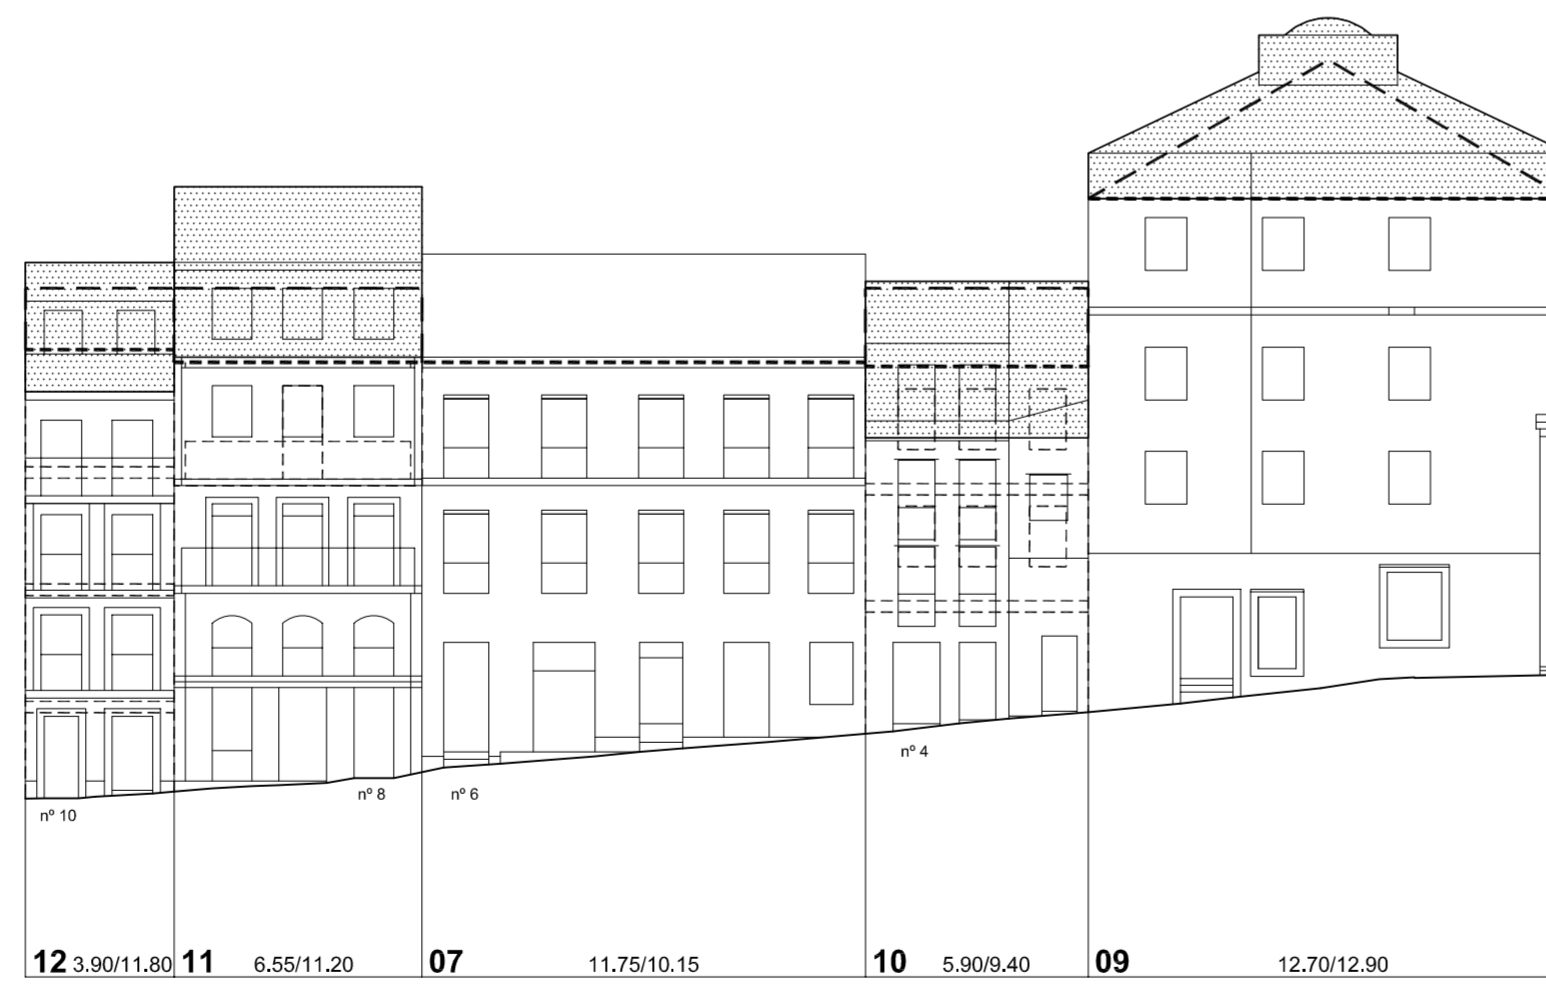


Rúa dos Cesteiros



Praza da Constitución



	PLAN ESPECIAL DE PROTECCIÓN E REFORMA INTERIOR CASCO VELLO DE VIGO		FASE: APROB. DEFINITIVA
	PLANOS DE ORDENACIÓN TÍTULO: ALZADOS PROPOSTOS. COUZADA 27652		PLANO Nº 4.47 ESCALA 1/200
CONSULTORA GALEGA, S.L. RÚA SAN MARTIÑO, 3-B 36002 PONTEVEDRA Tf. 986 85 89 57 FAX. 986 85 89 58 E-mail: consultora@consultoragalega.com			DATA: DECEMBRO 2006