



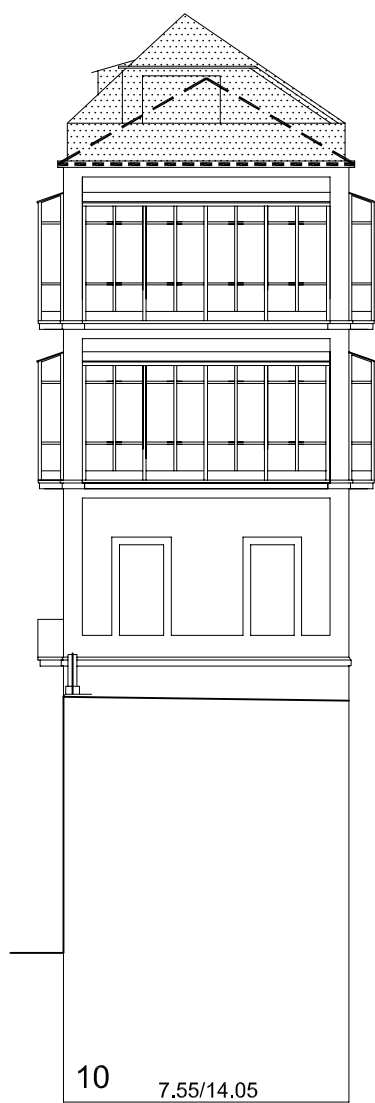

Rúa Carral

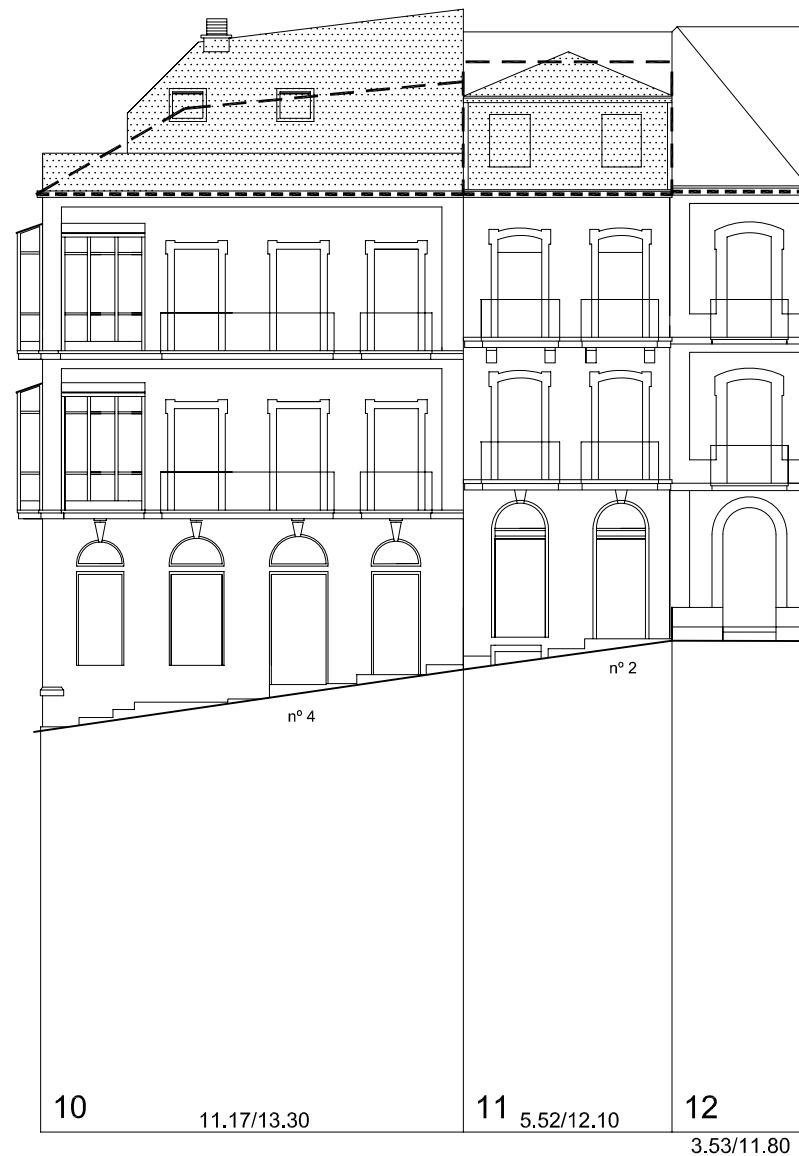


Rúa Laxe




Rúa da Laxe




Rúa da Gamboa

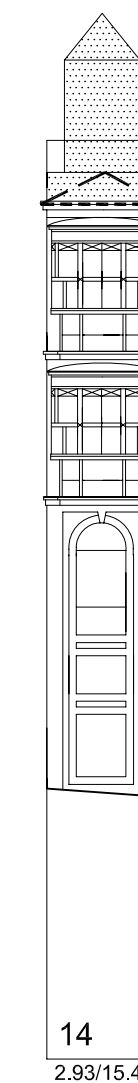

Rúa da Gamboa

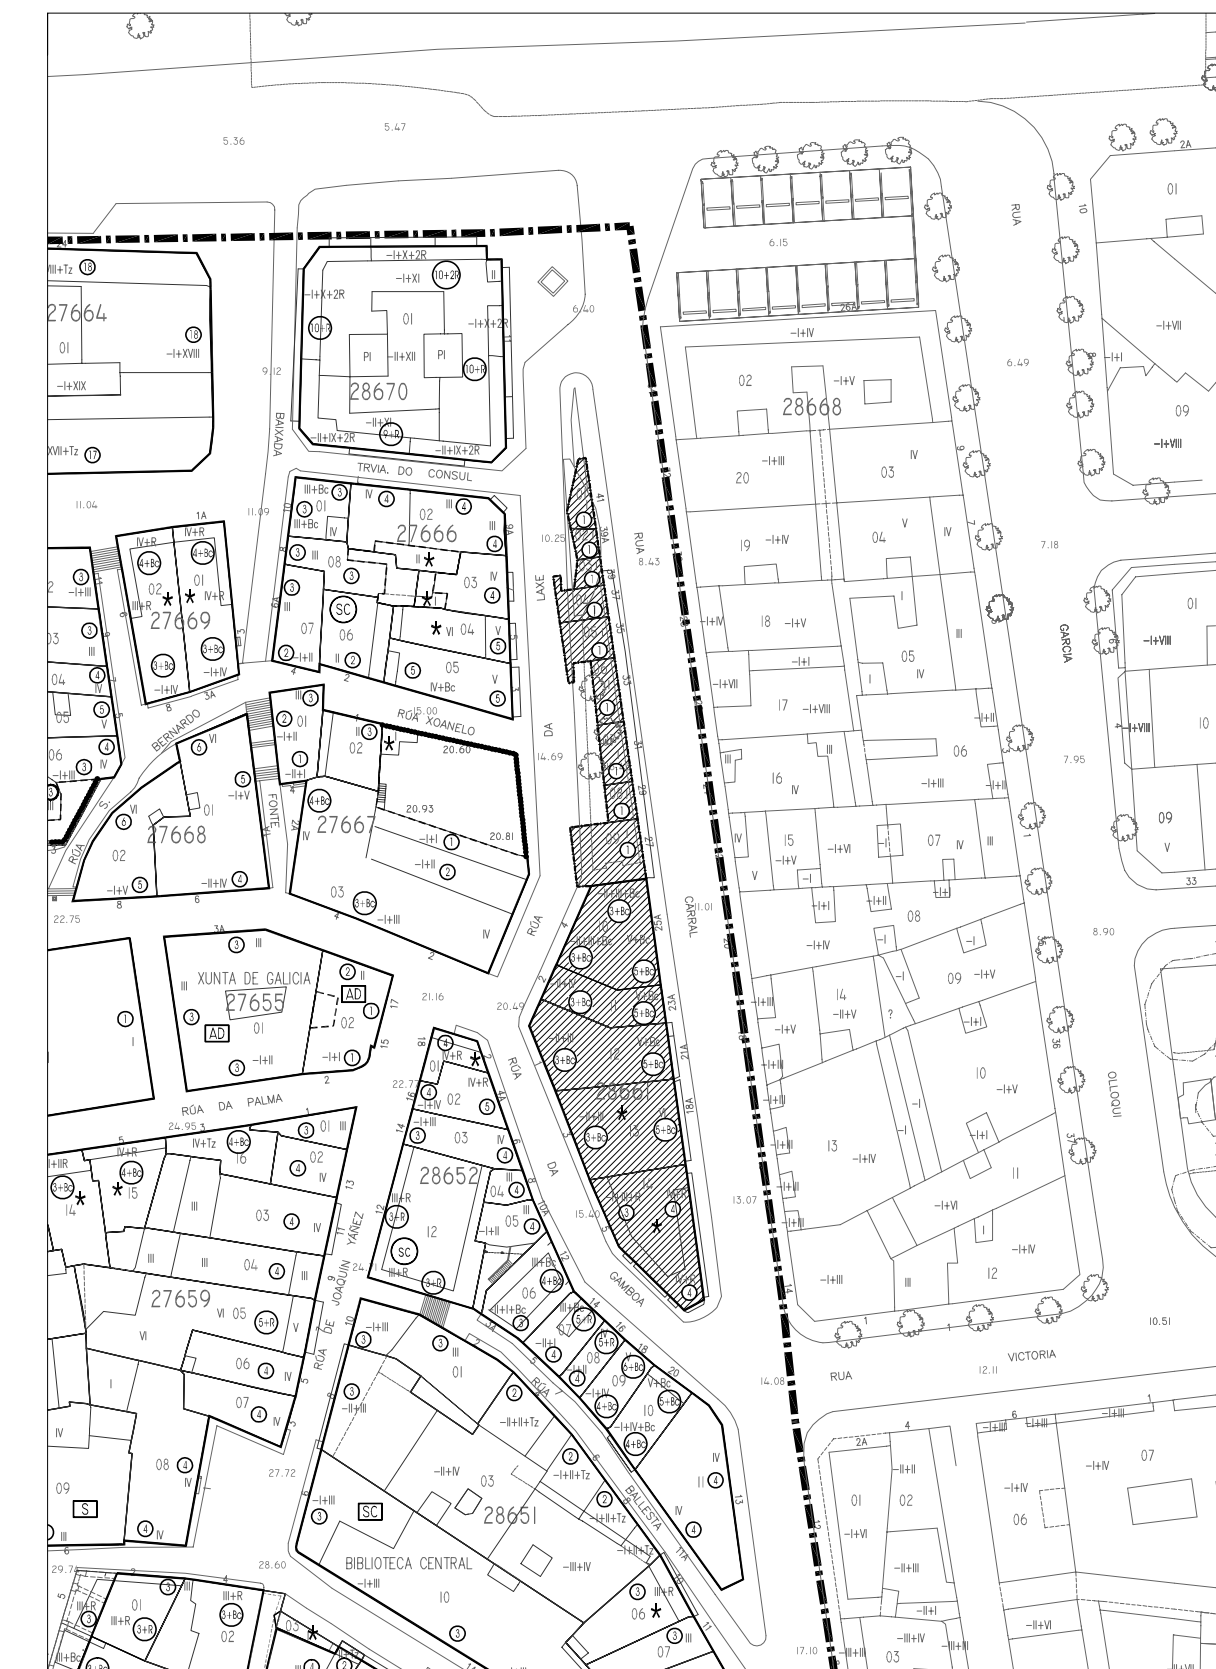

 <p>PLAN ESPECIAL DE PROTECCIÓN E REFORMA INTERIOR CASCO VELLO DE VIGO</p>	FASE: APROB. DEFINITIVA
	PLANO Nº <b>4.62</b>
<p>PLANOS DE ORDENACIÓN TÍTULO: <b>ALZADOS PROPOSTOS. COUZADA 28661</b></p>	ESCALA 1/200
<p>CONSULTORA GALEGA, S.L. RÚA SAN MARTÍN, 3-B 36002 PONTEVEDRA TF. 986 85 89 57 FAX. 986 85 89 58 E-mail: consultora@consultoragalega.com</p>	DATA: DECEMBRO 2006