


LEENDA:

- CANALIZACIÓN PRIMARIA/TRONCAL DE R EXISTENTE
- CANALIZACIÓN DE DISTRIBUCIÓN DE R EXISTENTE
- CANALIZACIÓN DE R PREVISTA
- ARQUETA DE R EXISTENTE
- NODO EXISTENTE
- ACOMETIDA EXISTENTE
- ARQUETA DE R PREVISTA
- ACOMETIDA PREVISTA
- NODO PREVISTO

PLAN ESPECIAL DE PROTECCIÓN DO ENSANCHE E A CIDADE CENTRAL. CONCELLO DE VIGO




AVANCE AGOSTO 2007 P. INFORMACIÓN SERIE 1 03.5-1

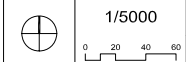

1/5000 REDE DE TELECOMUNICACIÓNS EXISTENTE. R

consultora galega s.l. RÚA SAN MARTIÑO 3-B PONTEVEDRA

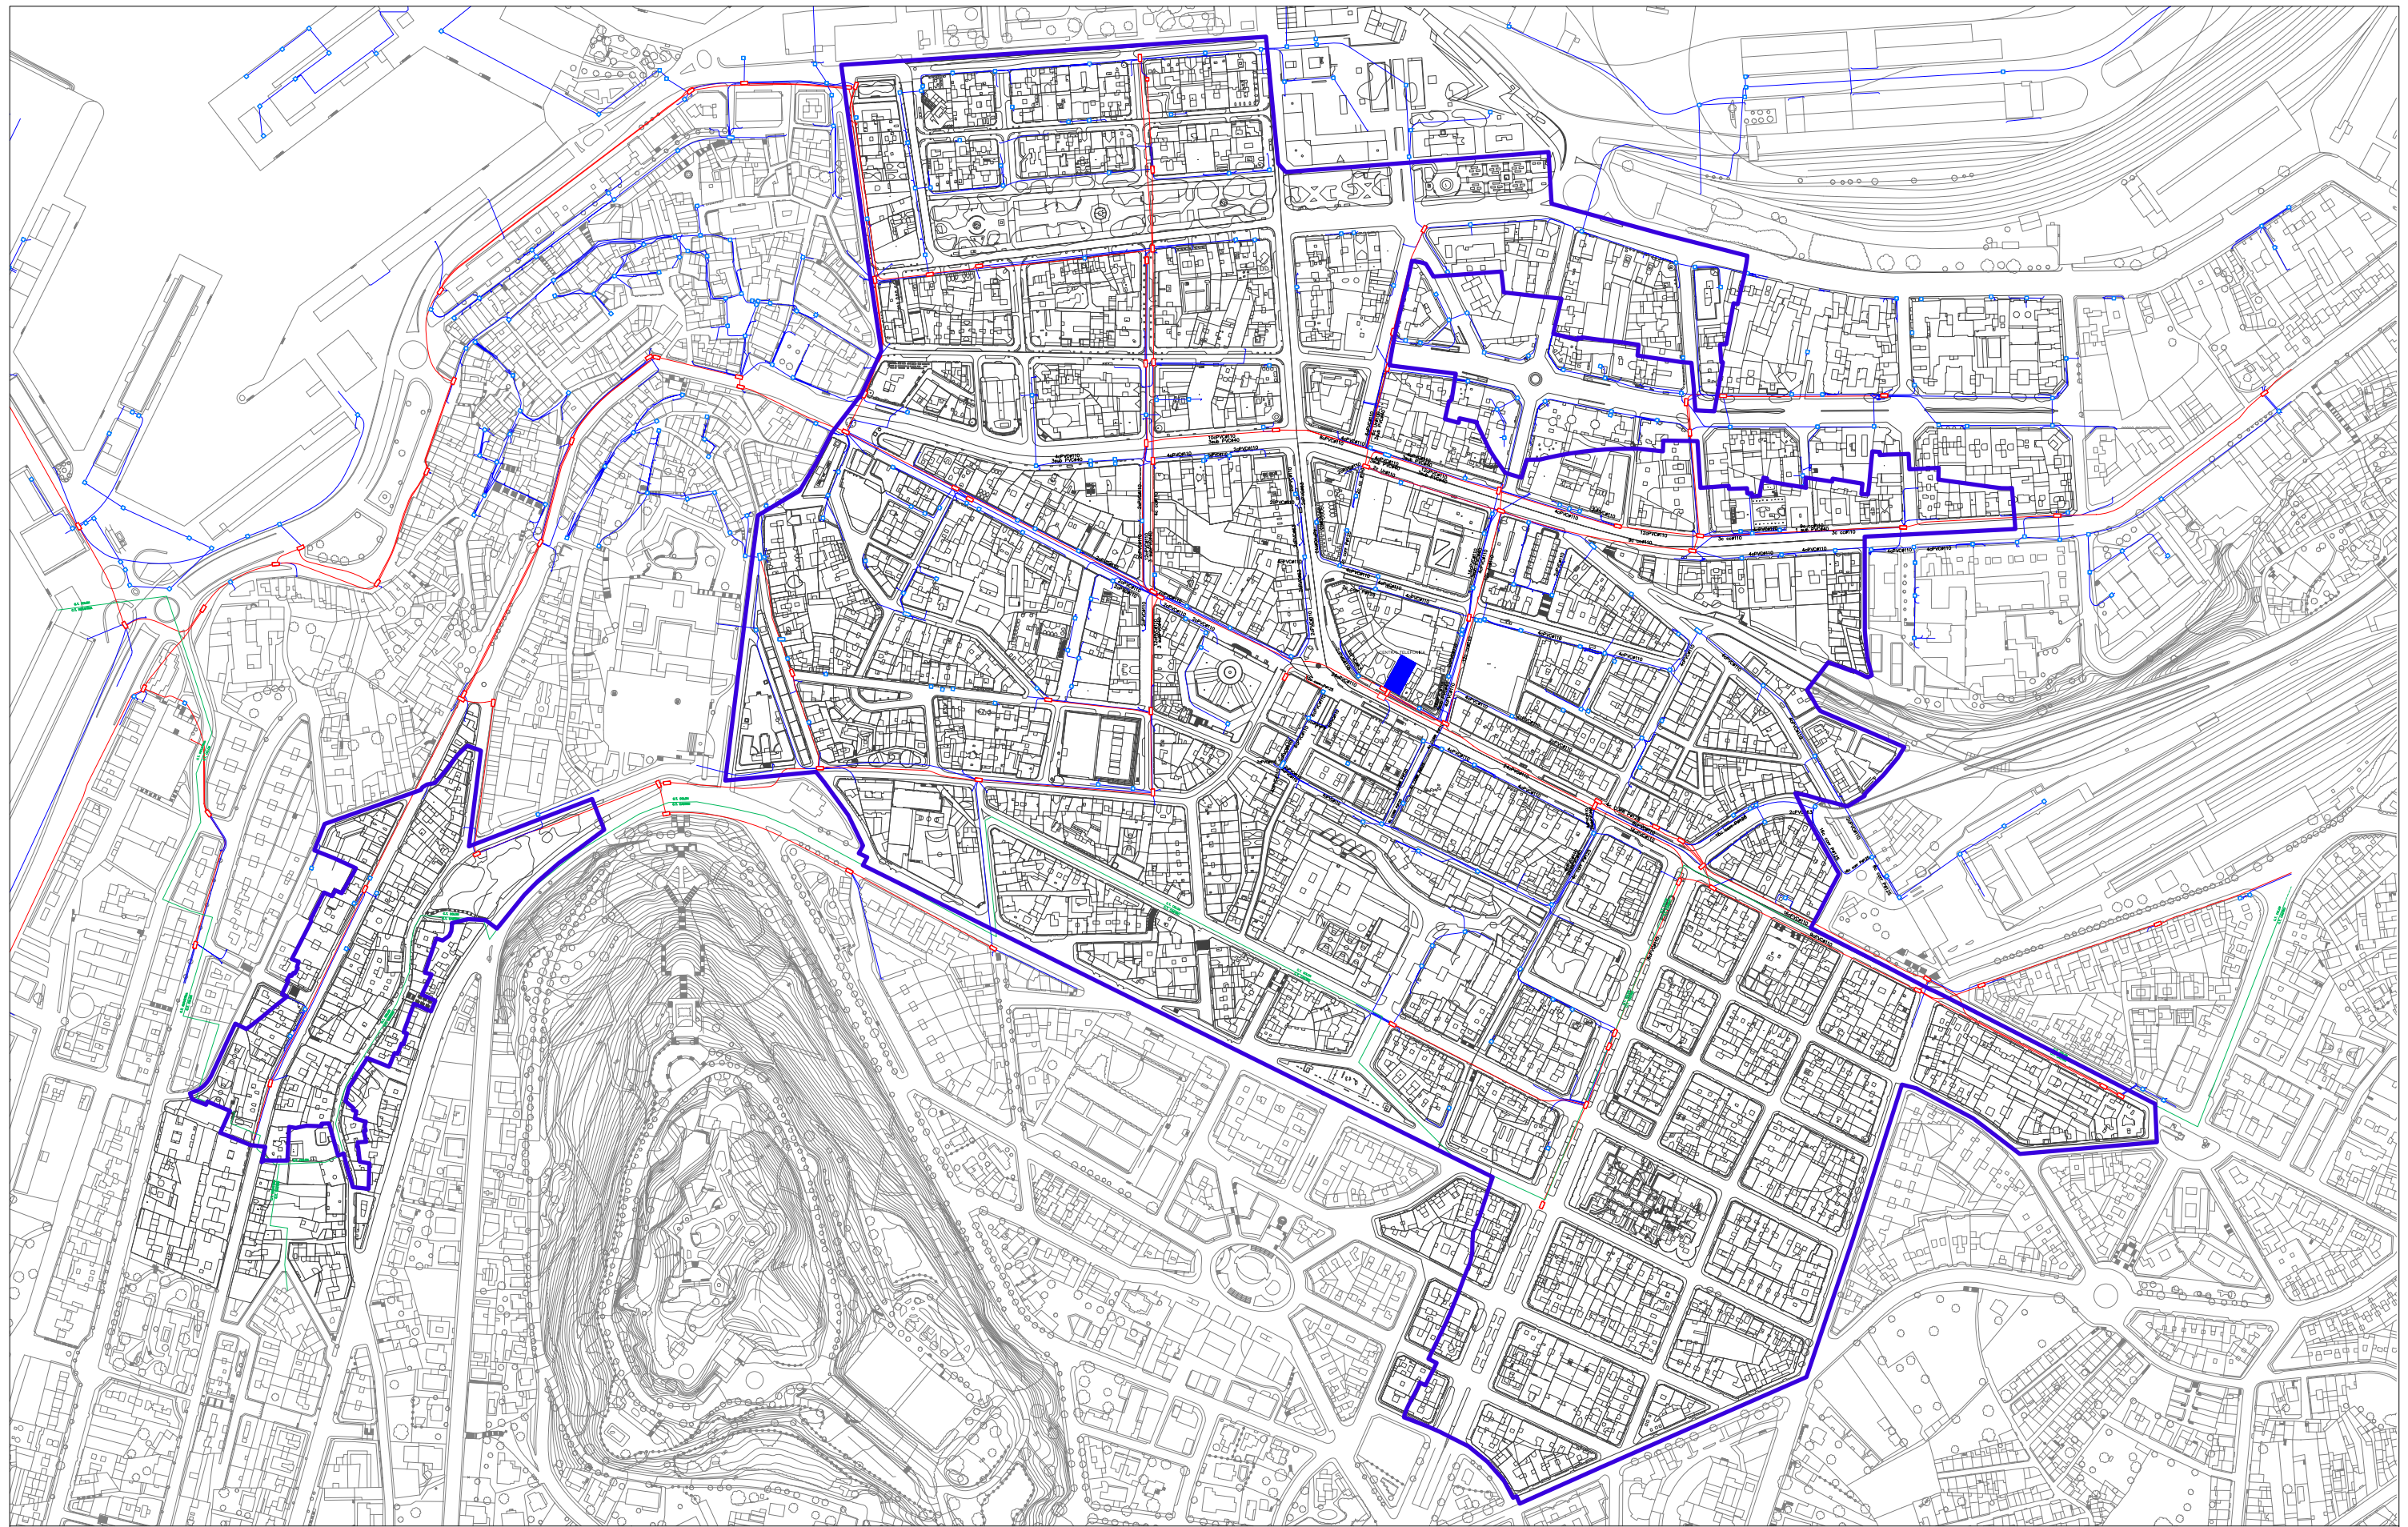

- LENDAX:
- CANALIZACI3N SOTERRADA PRINCIPAL DE TELEF3NICA EXISTENTE
 - CANALIZACI3N SOTERRADA DE DISTRIBUCI3N DE TELEF3NICA EXISTENTE
 - L3MITE DE 3REA DE SERVIZO DE CENTRAIS TELEF3NICAS
 - ARQUETA DE TELEF3NICA EXISTENTE
 - C3MARA DE REXISTRO DE TELEF3NICA EXISTENTE

PLAN ESPECIAL DE PROTECCI3N DO ENSANCHE E A CIDADE CENTRAL. CONCELLO DE VIGO				
AVANCE	AGOSTO 2007	P. INFORMACI3N	SERIE 1	03.5-2
	1/5000	REDE DE TELECOMUNICACI3NS EXISTENTE. TELEF3NICA		
<small>consultora galega s.l. R3A SAN MART3NO 3-B PONTEVEDRA</small>				

