





FACHADA INTERIOR PROLONGANDO EL JARDÍN CON JARDINERAS EN LOS HUECOS

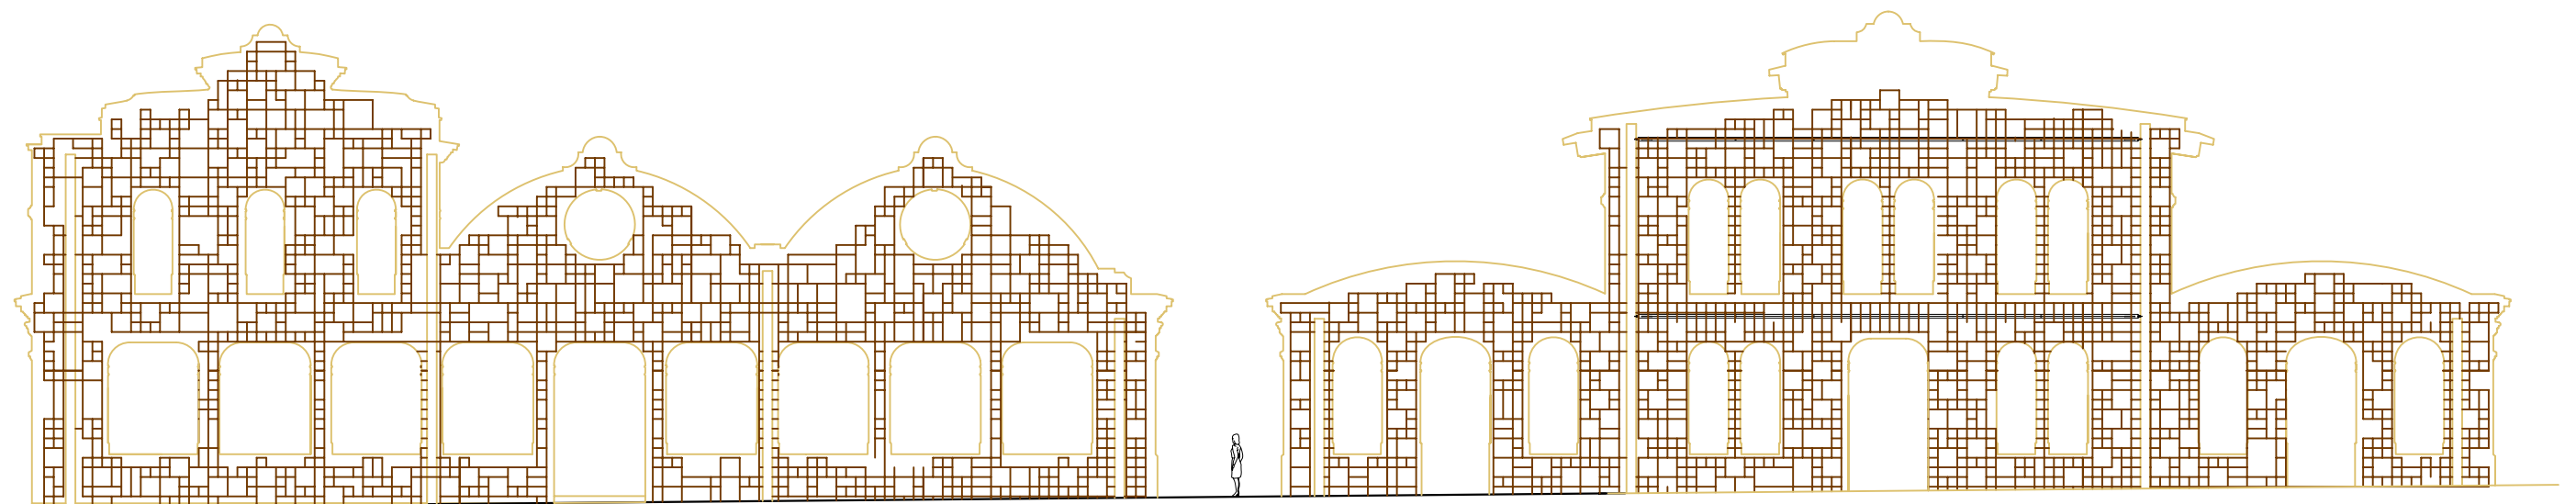

FACHADA INTERIOR PROLONGANDO EL JARDÍN CON MURO VEGETAL, SOBRE ESTRUCTURA DE MADERA SEPARADA 10 CM DE LA FACHADA

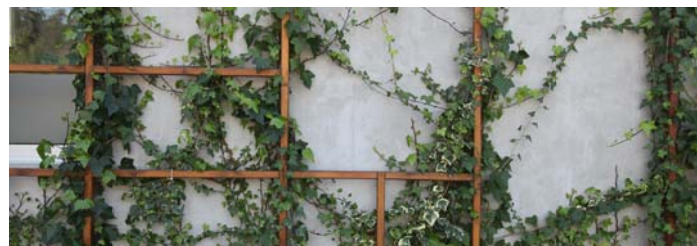

EJEMPLO DE FACHADA VEGETAL.
LA MALLA DE MADERA ESTA CONFIGURADA
SEGÚN LA FORMA DE LAS NAVES DEMOLIDAS