




1







ESTADO ACTUAL FOTOGRAFÍAS DE LA FACHADA INTERIOR

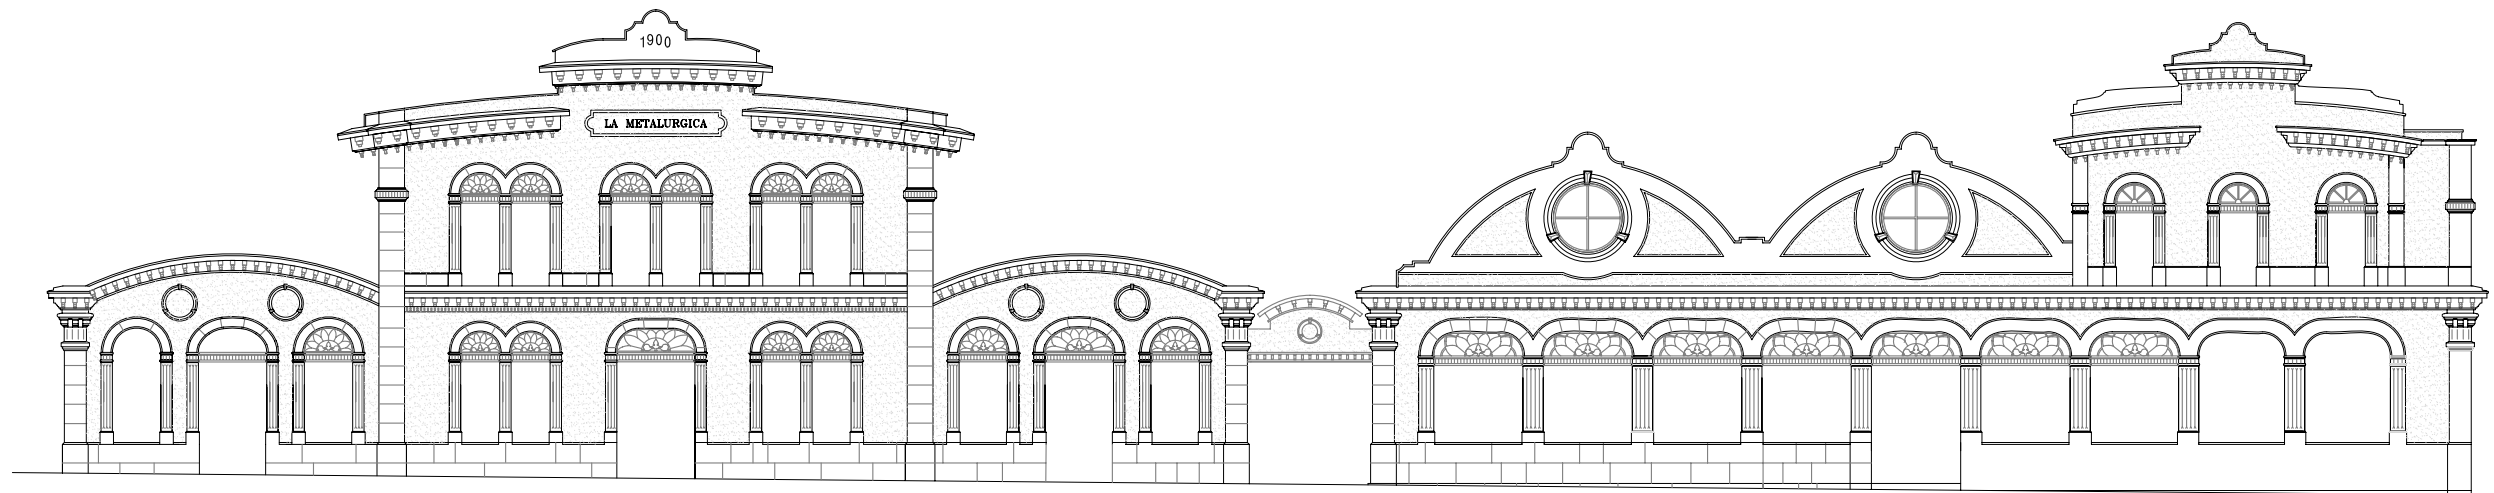

2

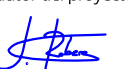

FRONTÓN DE LADRILLO ENFOSCADO

PETICIONARIO: JUNTA DE COMPENSACIÓN U.E. I-03 "METALURXICA"	El ICCP autor del proyecto:  Julio Robres De Cominges	El Arquitecto autor del tratamiento e integración de la fachada:  Leopoldo Alonso Lamberti Casuso	Consultor:  Doctor Cadaval, 2-3ºG 36202 Vigo - ESPAÑA Tel +34 986 117 634 Fax +34 986 117 637 www.urbingeneria.com	Título del documento: ADENDA DEL PROYECTO: "URBANIZACIÓN DEL ÁREA DE ORDENACIÓN DETALLADA: A-5-71 "METALÚRXICA" VIGO (PONTEVEDRA)"	Escala: 1:200 (A3) E. Gráfica: 	Provincia: Pontevedra Clave: 2010-16 Fecha: JUNIO 2012	Título del plano: FRONTÓN DECORATIVO ENTRE NAVES FOTOGRAFÍAS ESTADO ACTUAL INTERIOR	Nº Plano: 03 Ad.III Hoja: 03 de 07
---	--	---	--	---	---	--	---	---