Concello de Vigo

Servizos Electro-Mecánicos

DATA:	2 de novembro de 2010
REFERENCIA:	Doc. 100139005

ASUNTO:

Solicitude de certificado dos servizos urbanísticos da **parcela sita nas Rúas Bueu, Moaña e Vilagarcia de Arousa - Casco Urbán**

DESTINATARIO:

Dª. Cristina Camelle Solá
Rúa Marques de Valladares, nº 37 - 5ª
36201 Vigo

En relación co asunto, e en resposta ao seu escrito con data de entrada no rexistro do Concello de 29 de outubro, infórmase que segundo os datos obrantes nos arquivos destas dependencias, as rúas enumeradas a continuación, á altura da parcela sinalada no plano adxunto, contan con instalacións de alumeado público consistentes en:

- **Rúas Bueu e Moaña** — Luminarias Hadasa M-250, equipadas en Vapor de Sodio de Alta Presión de 150 W de potencia.
- **Rúas Bueu e Moaña Int.** — Luminarias Villa, equipadas en Vapor de Mercurio de 80 W de potencia.
- **Rúa Vilagarcia de Arousa** — Luminarias ATP Pescador Vial-L, equipadas en Vapor de Sodio de Alta Presión de 150 W de potencia.

O que se pon no seu coñecemento aos efectos oportunos.

EI/edr

O Xefe dos Servizos Electromecánicos

SERVIZOS ELECTROMECÁNICOS CONCELLO DE VIGO

Asdo. Emilio Iglesias Álvarez

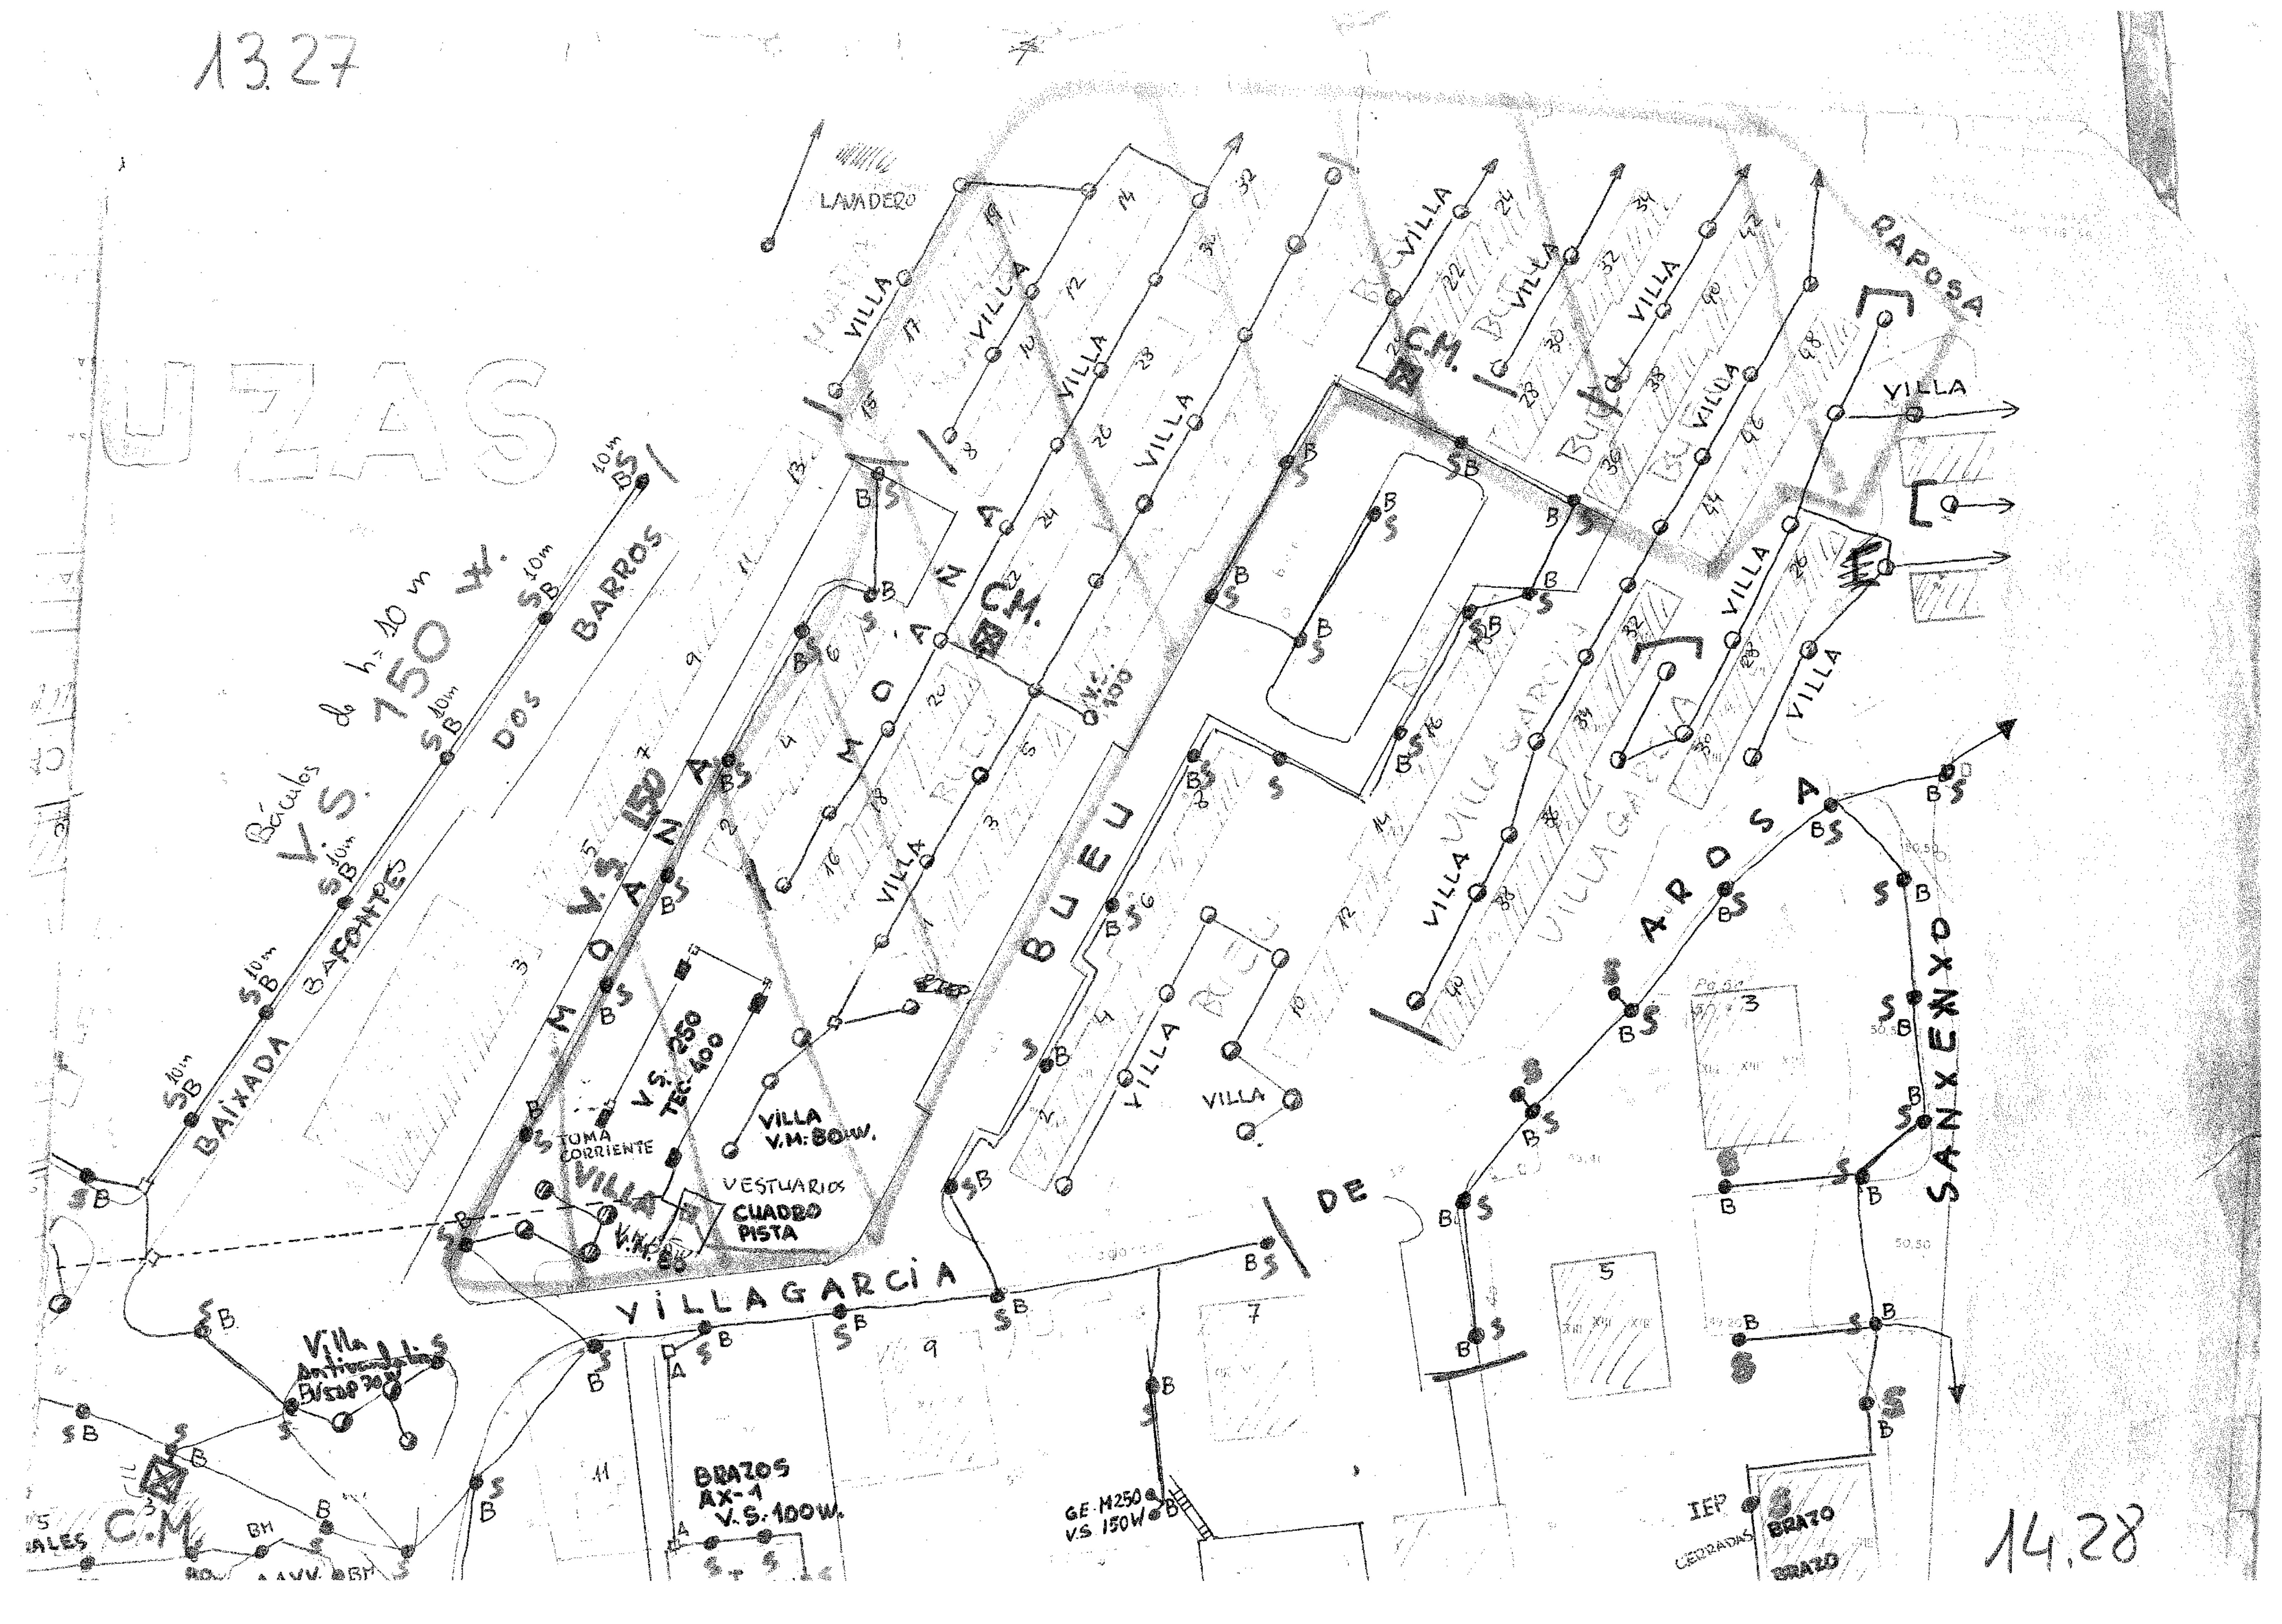
13.27
LAVADERO
UZAS
Báculos de h= 10 m
V.S. 150 W.
BAIXADA BARONTES
DOS BARROS
MOANA
V.S. 250
V.S. 250
TEC-400
TOMA CORRIENTE
VILLA
VILLA
V.M. 80 W.
VESTUARIOS
CUADRO PISTA
C.M.
BUEU
VILLAGARCIA
DE
AROSA
SANXENXO
RAPOSA
VILLA
Villa Antivandalica
BRAZOS
AX-1
V.S. 100W.
GE-M250
V.S. 150W
IEP
CEDRADAS
BRAZO
14.28