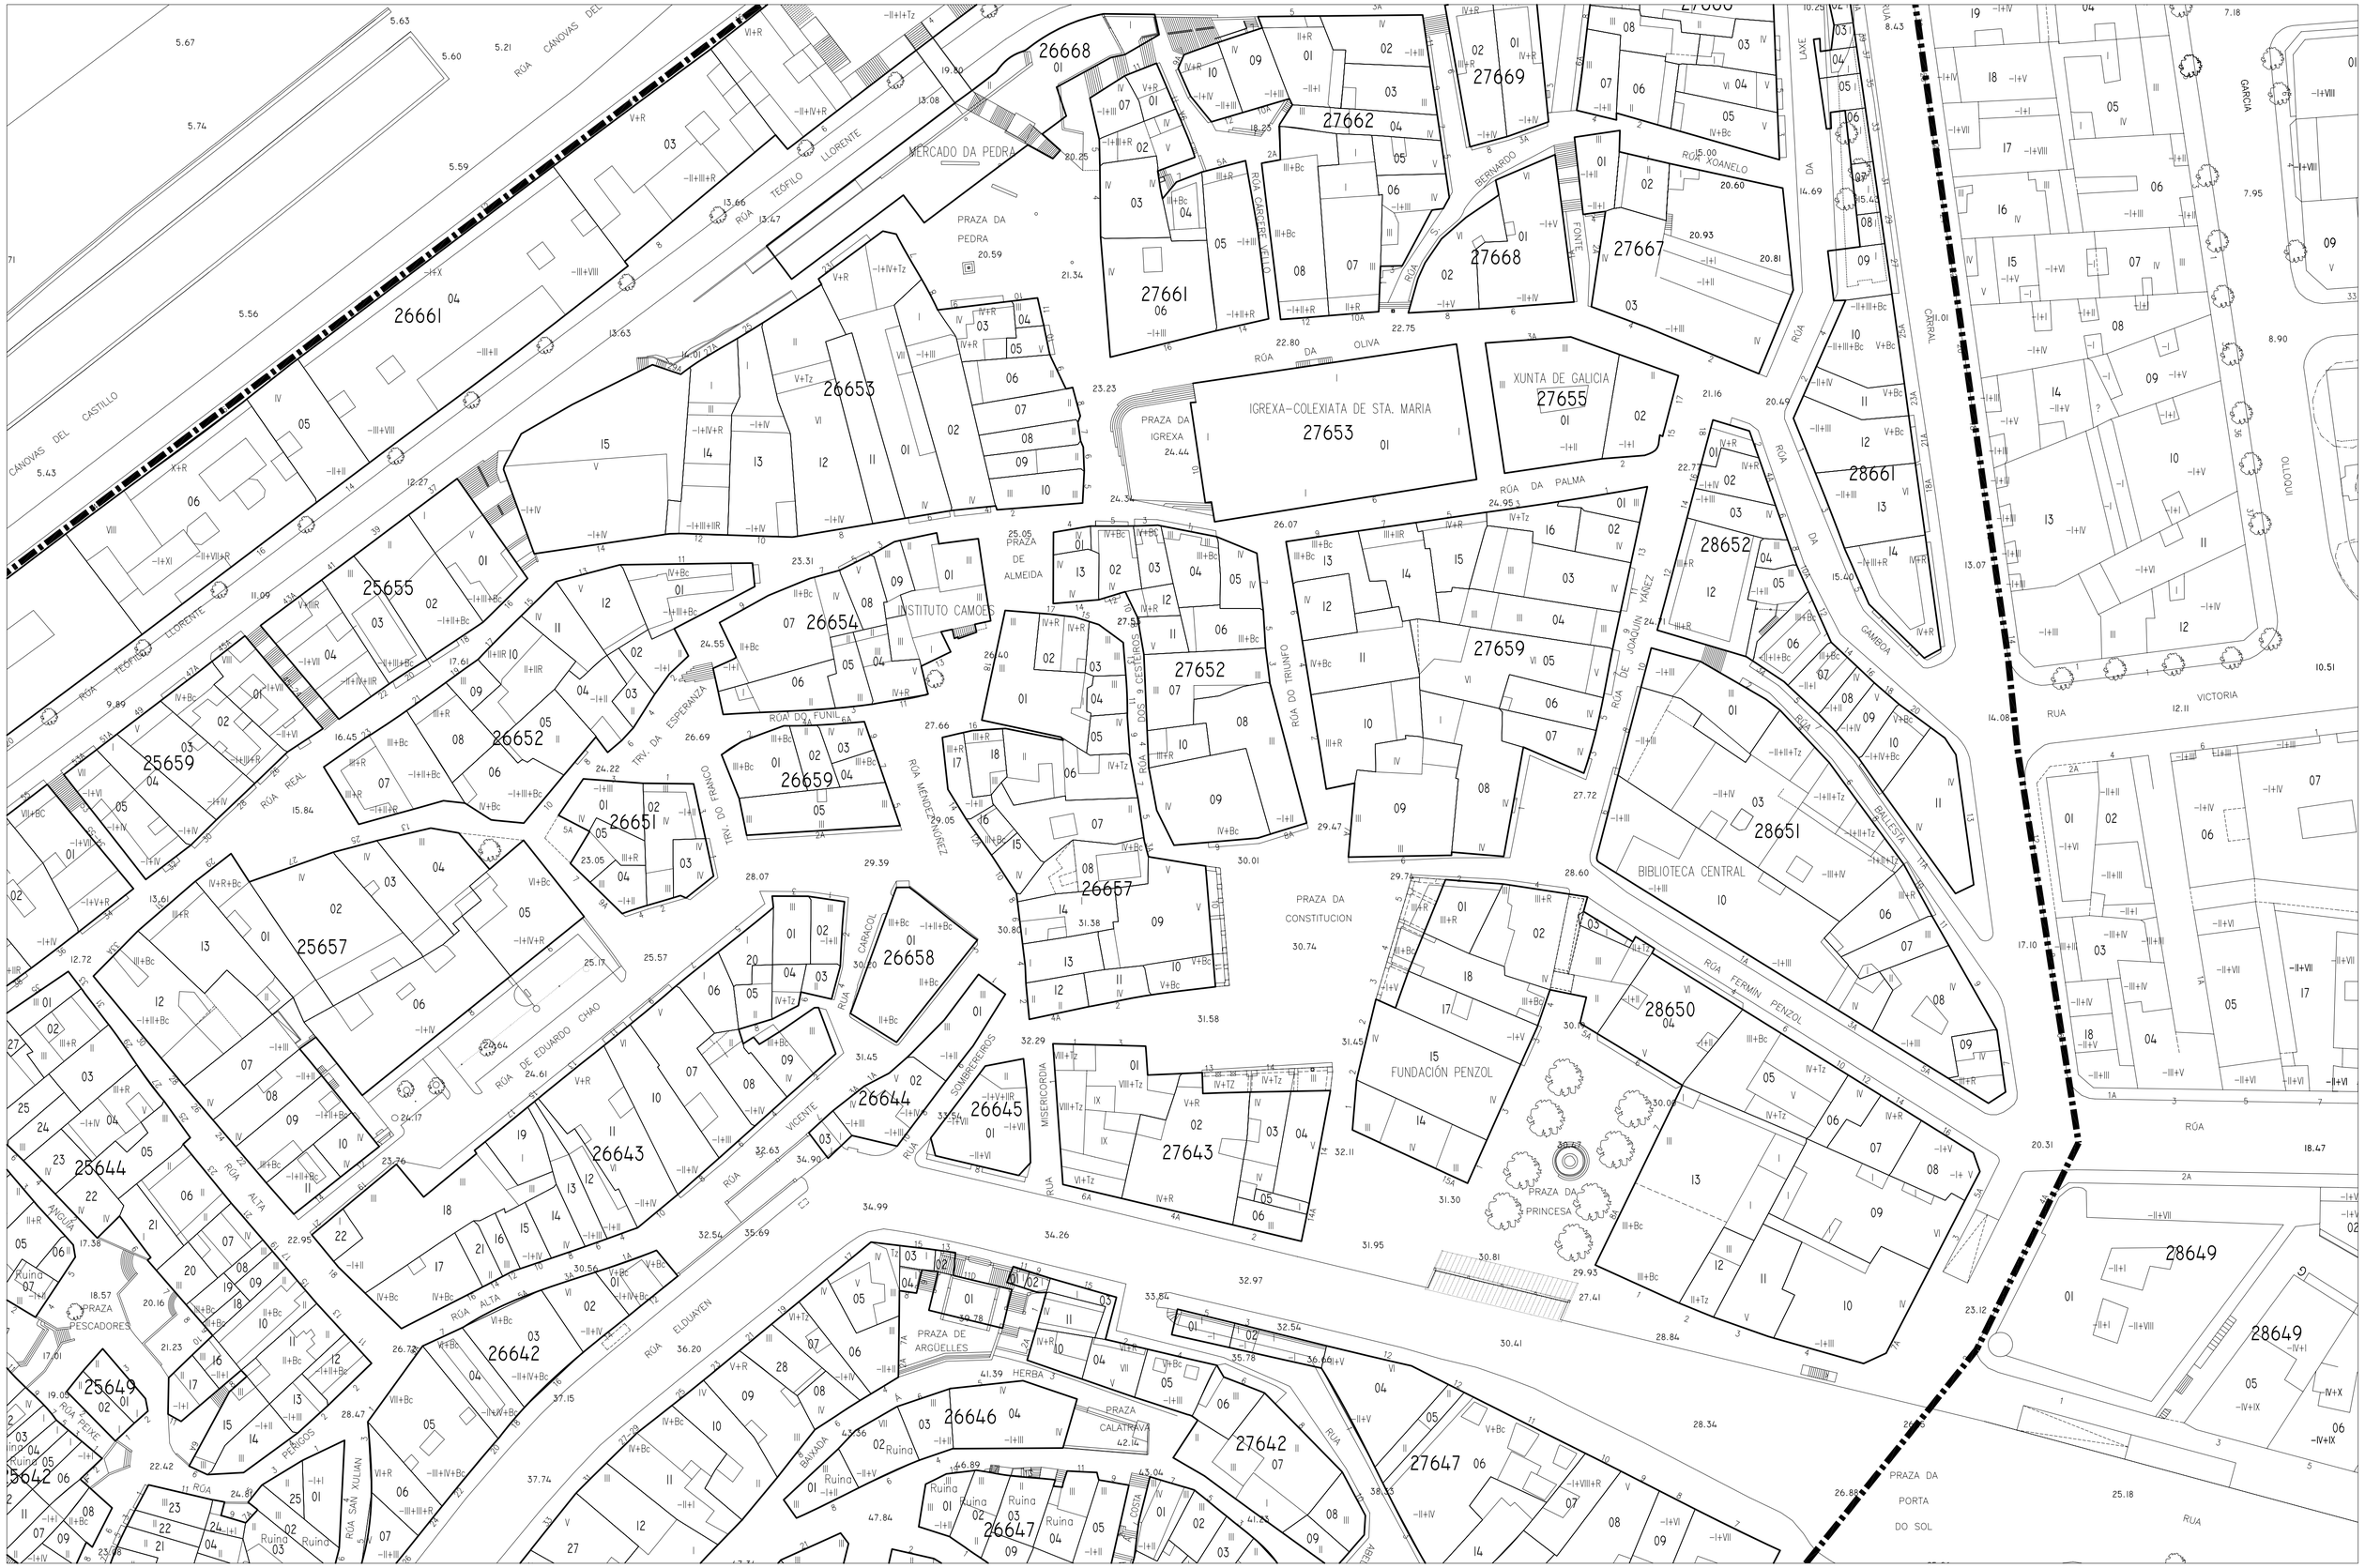

LENDA:

LIMITE PARCELA

LIMITE COUZADA

Nº POSTAL

Nº ALTURAS

Nº CATASTRAL

DELIMITACIÓN ÁMBITO PEPRI

DISTRIBUCIÓN FOLLAS

	1
2	3
4	5
6	7

ESCALA GRÁFICA 0 5 10 20 25 M

PLAN ESPECIAL DE PROTECCIÓN E REFORMA INTERIOR
CASCO VELLO DE VIGO

FASE: APROB. DEFINITIVA

PLANOS DE INFORMACIÓN

TÍTULO:

PLANO BASE E ALTURAS DA EDIFICACIÓN

PLANO Nº 1.3

ESCALA 1/500

DATA: DECEMBRO 2006

CONSULTORA GALEGA, S.L.
RÚA SAN MARTIÑO, 3-B 36002 PONTEVEDRA TF. 986 85 89 57 FAX. 986 85 89 58 E-mail consultora@consultoragalega.com