




Rúa San Sebastián

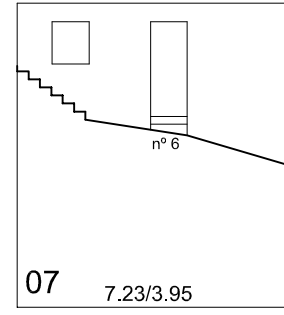


Subida á Costa

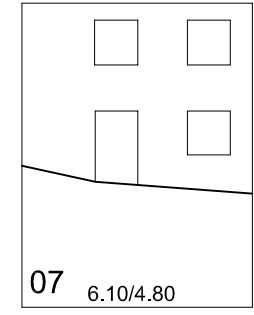

Subida á Costa

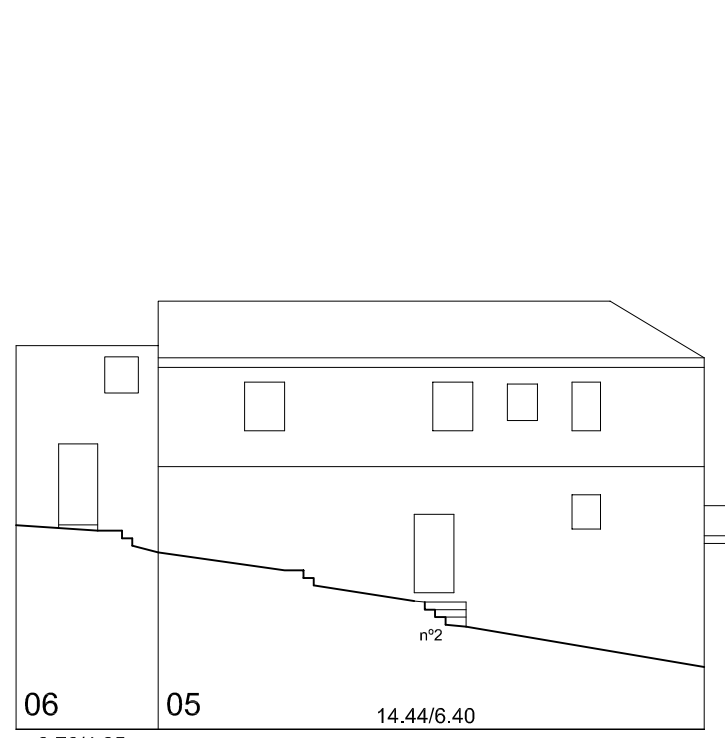


Subida á Costa

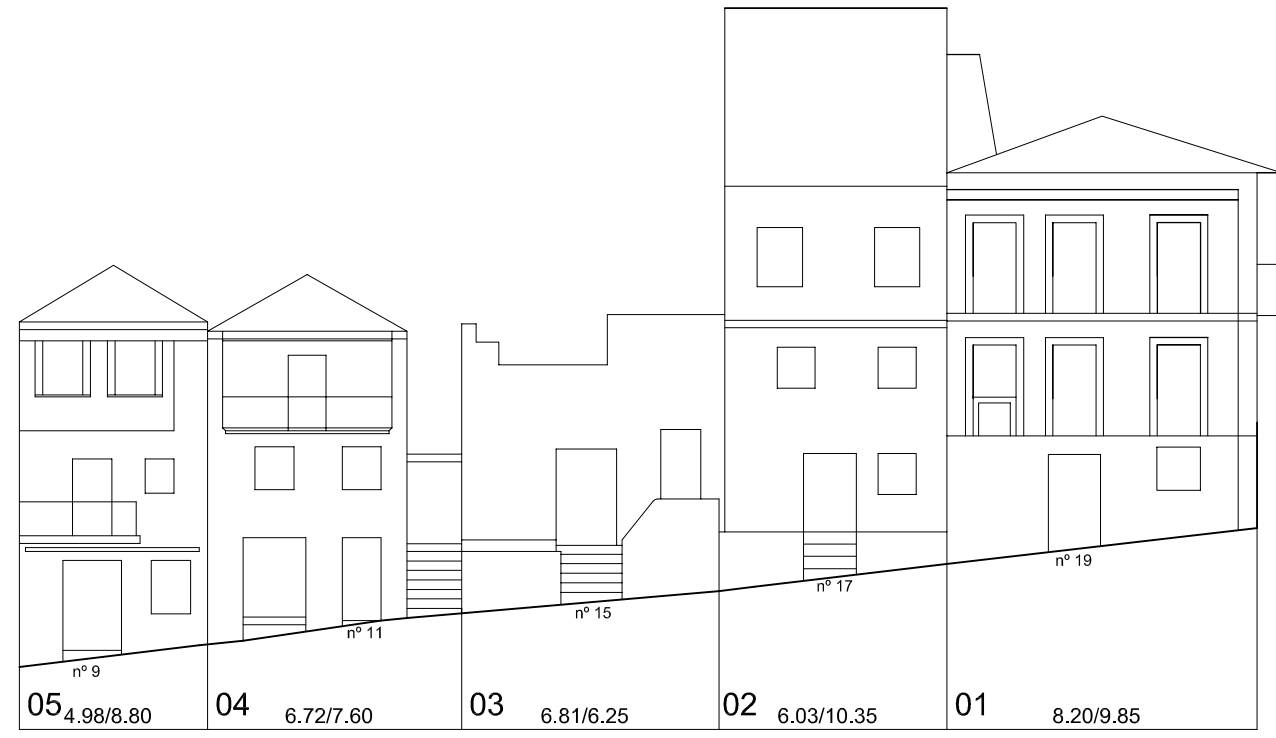

Rúa Ferrería

Nº PARCELA      FRENTE PARCELA/ALTURA DE CORNIXA (COTAS EN METROS)

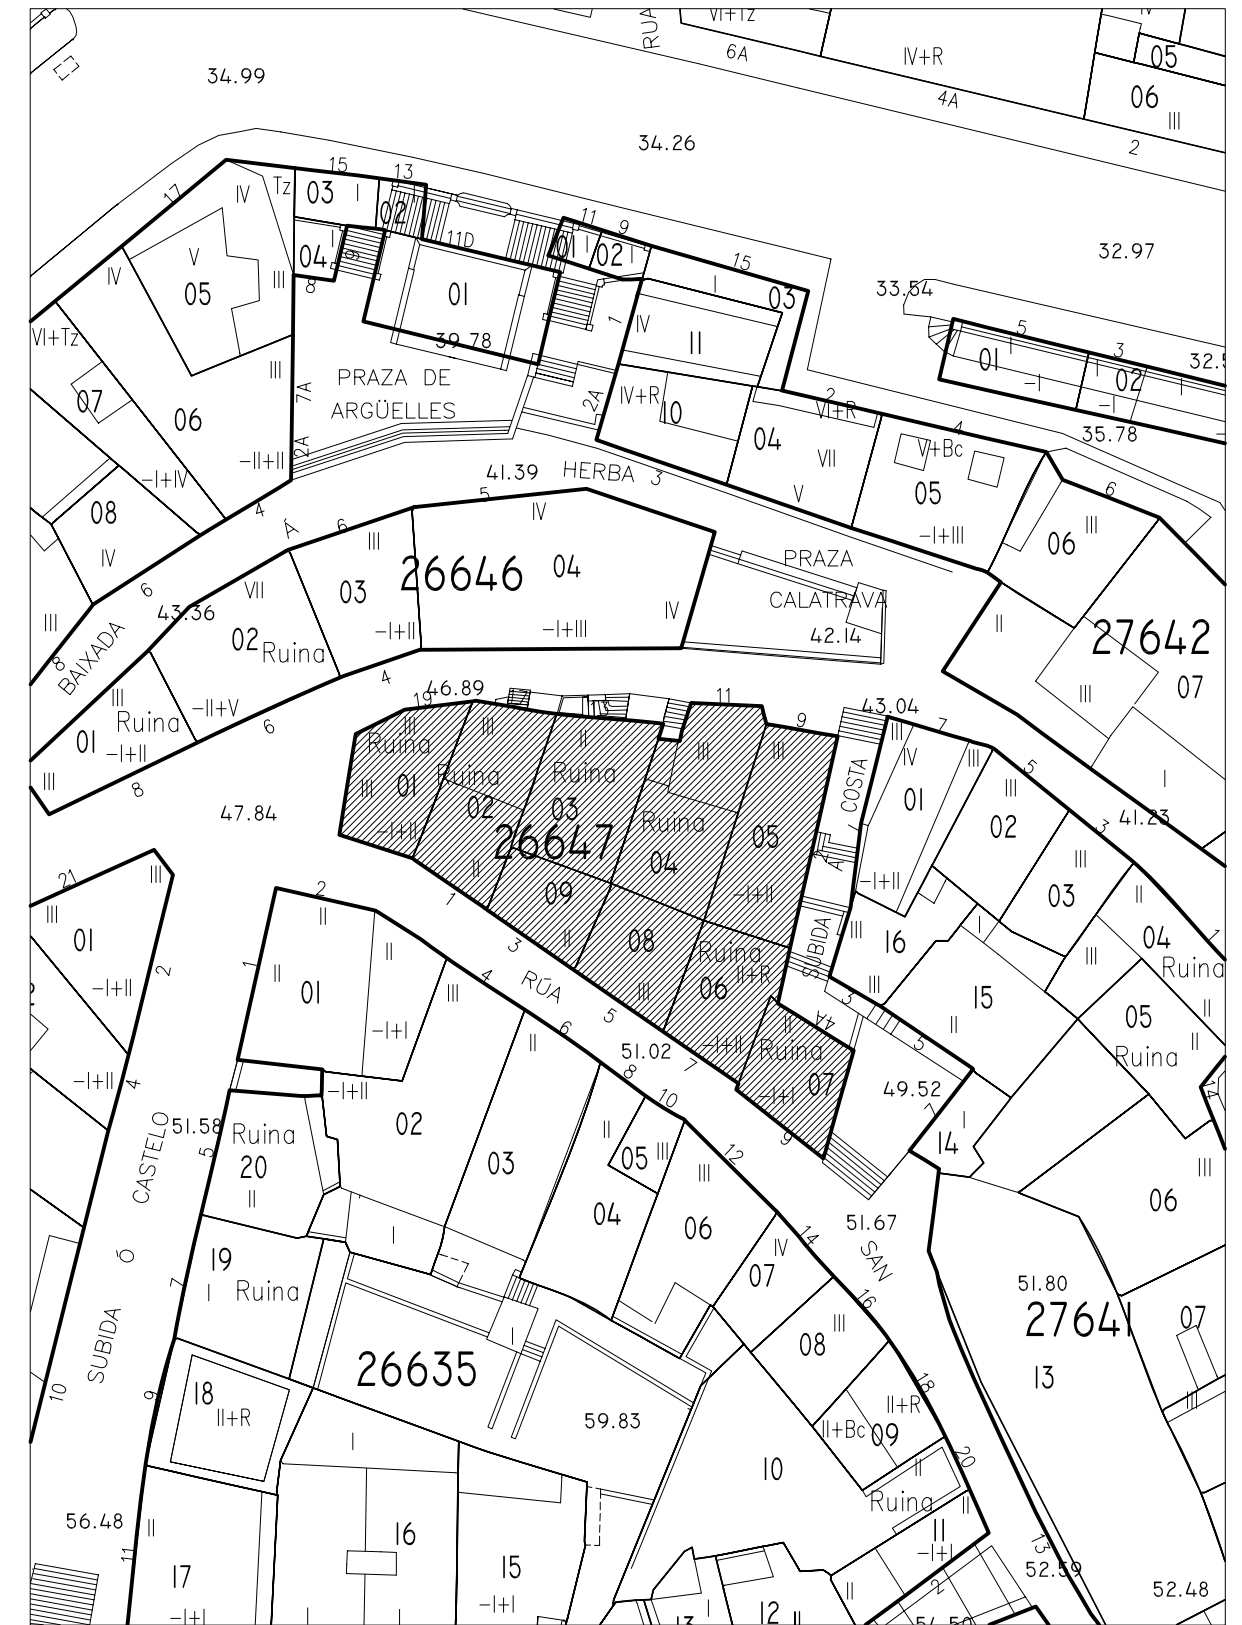

|   |   |
|---|---|
|  <p>PLAN ESPECIAL DE PROTECCIÓN E REFORMA INTERIOR<br/>CASCO VELLO DE VIGO</p> | <p>FASE:<br/>APROB. DEFINITIVA</p>  |
|   | <p>PLANOS DE INFORMACIÓN<br/>TÍTULO:<br/><b>ALZADOS. ESTADO ACTUAL. COUZADA 26647</b></p> |
| <p>CONSULTORA GALEGA, S.L.<br/>RÚA SAN MARTIÑO, 3-B 36002 PONTEVEDRA TF. 986 85 89 57 FAX. 986 85 89 58 E-mail: consultora@consultoragalega.com</p>                 | <p>DATA:<br/>DECEMBRO 2006</p>  |