


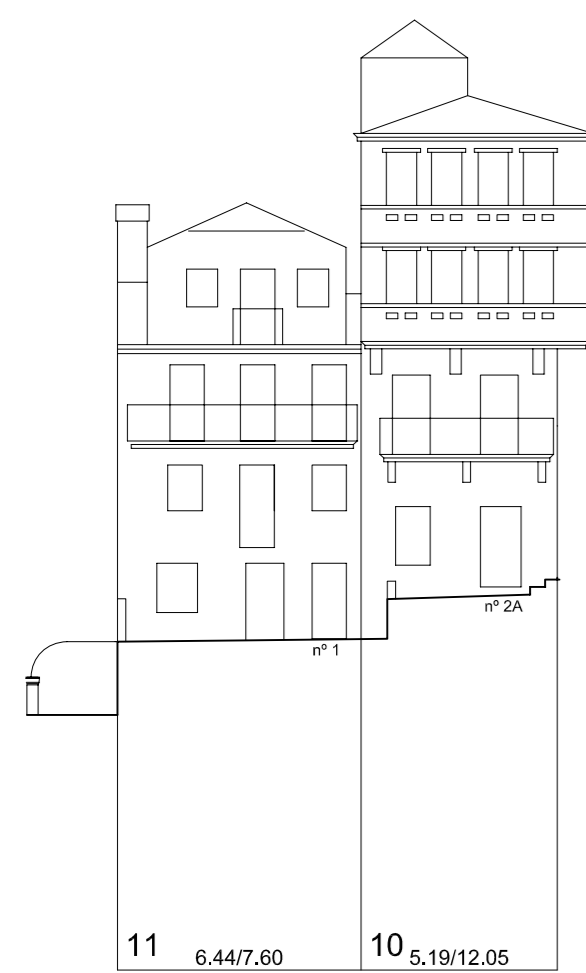

Rúa Abelaira Menéndez

Rúa Abelaira Menéndez


Rúa Elduayen




Praza de Argüelles



Praza Calatrava

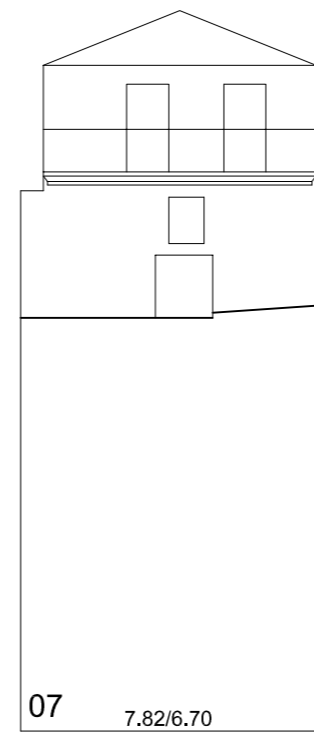


Praza Calatrava

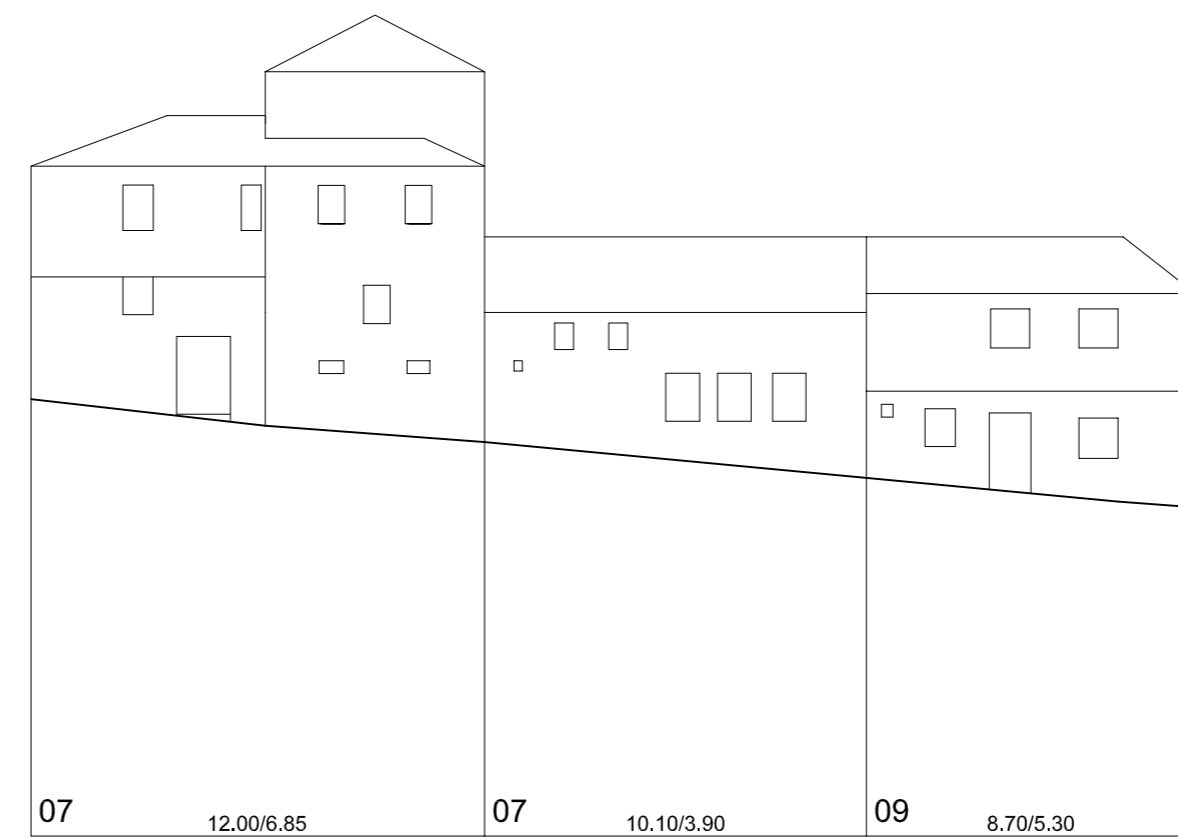

Rúa Ferrería



	PLAN ESPECIAL DE PROTECCIÓN E REFORMA INTERIOR CASCO VELLO DE VIGO	FASE: APROB. DEFINITIVA
	PLANOS DE INFORMACIÓN TÍTULO: ALZADOS. ESTADO ACTUAL. COUZADA 27642	PLANO Nº 3.44 ESCALA 1/200 DATA: DECEMBRO 2006
CONSULTORA GALEGA, S.L. <small>RÚA SAN MARTIÑO, 3-8 36002 PONTEVEDRA TF. 986 85 89 57 FAX. 986 85 89 58 E-mail: consultora@consuloragalega.com</small>		