


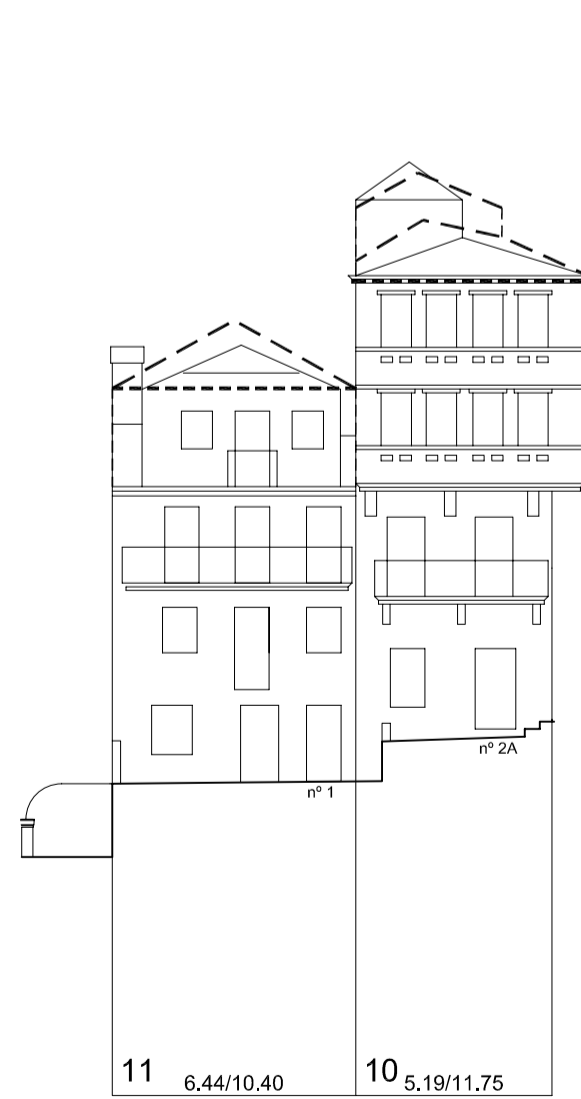

Rúa Abelaira Menéndez

Rúa Abelaira Menéndez


Rúa Elduayen




Praza de Argüelles



Praza Calatrava

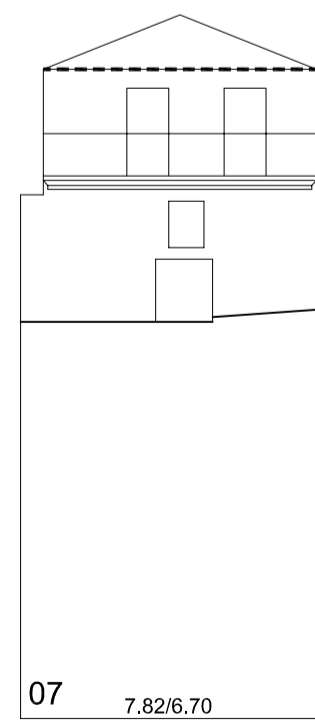


Praza Calatrava

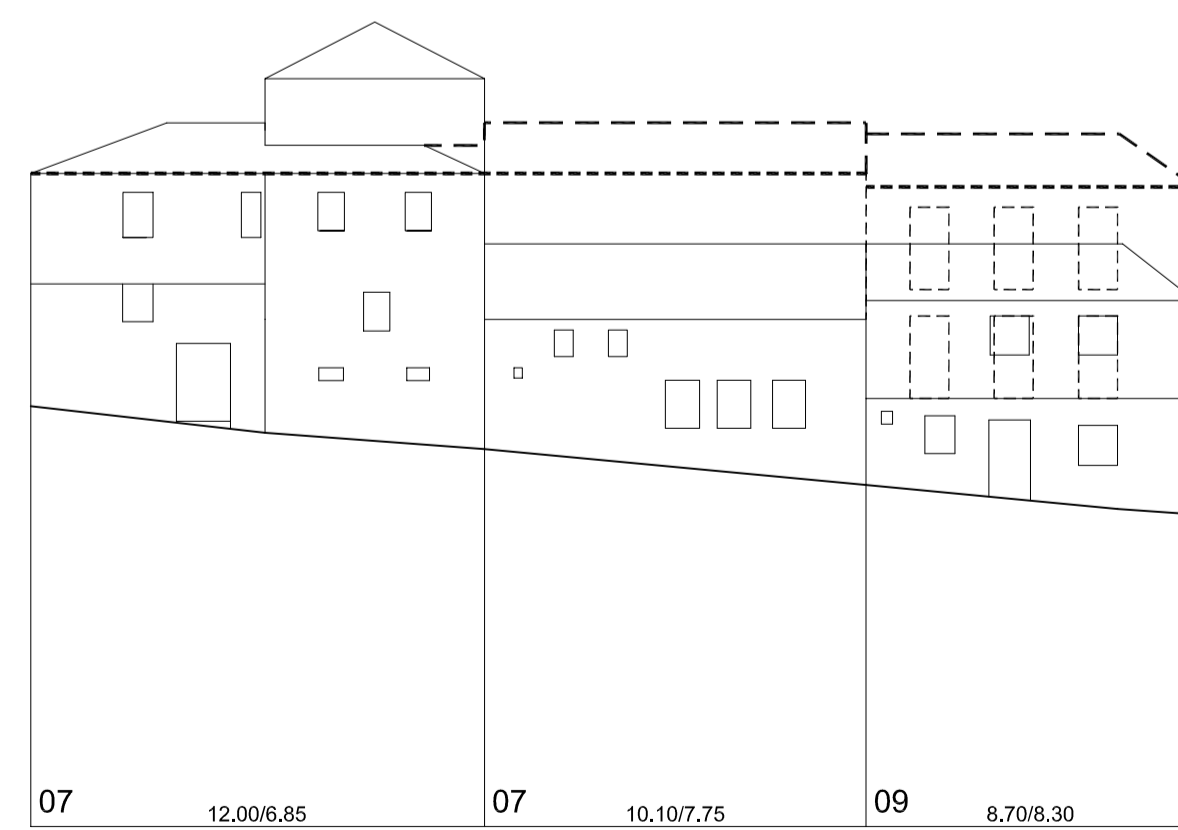

Rúa Ferrería



| | | |
|--|--|--|
|  | PLAN ESPECIAL DE PROTECCIÓN E REFORMA INTERIOR CASCO VELLO DE VIGO | FASE: APROB. DEFINITIVA |
| | PLANOS DE ORDENACIÓN TÍTULO: ALZADOS PROPOSTOS. COUZADA 27642 | PLANO Nº 4,44 ESCALA 1/200 DATA: DECEMBRO 2006 |
| CONSULTORA GALEGA, S.L. <small>RÚA SAN MARTÍN, 3-8 36002 PONTEVEDRA T. 986 85 89 57 FAX. 986 85 89 58 E-mail: consultora@consultoragalega.com</small> | | |