



- EVOLUCIÓN E
MORFOLOXÍA URBANA






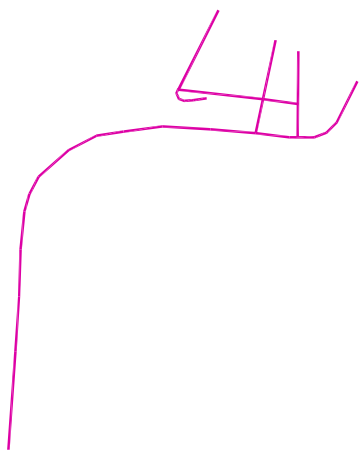

 1856
 F. Coello
 Plano de saneamento
 con referencia á cidade actual (ensanche)
 ESCALA 1:10.000




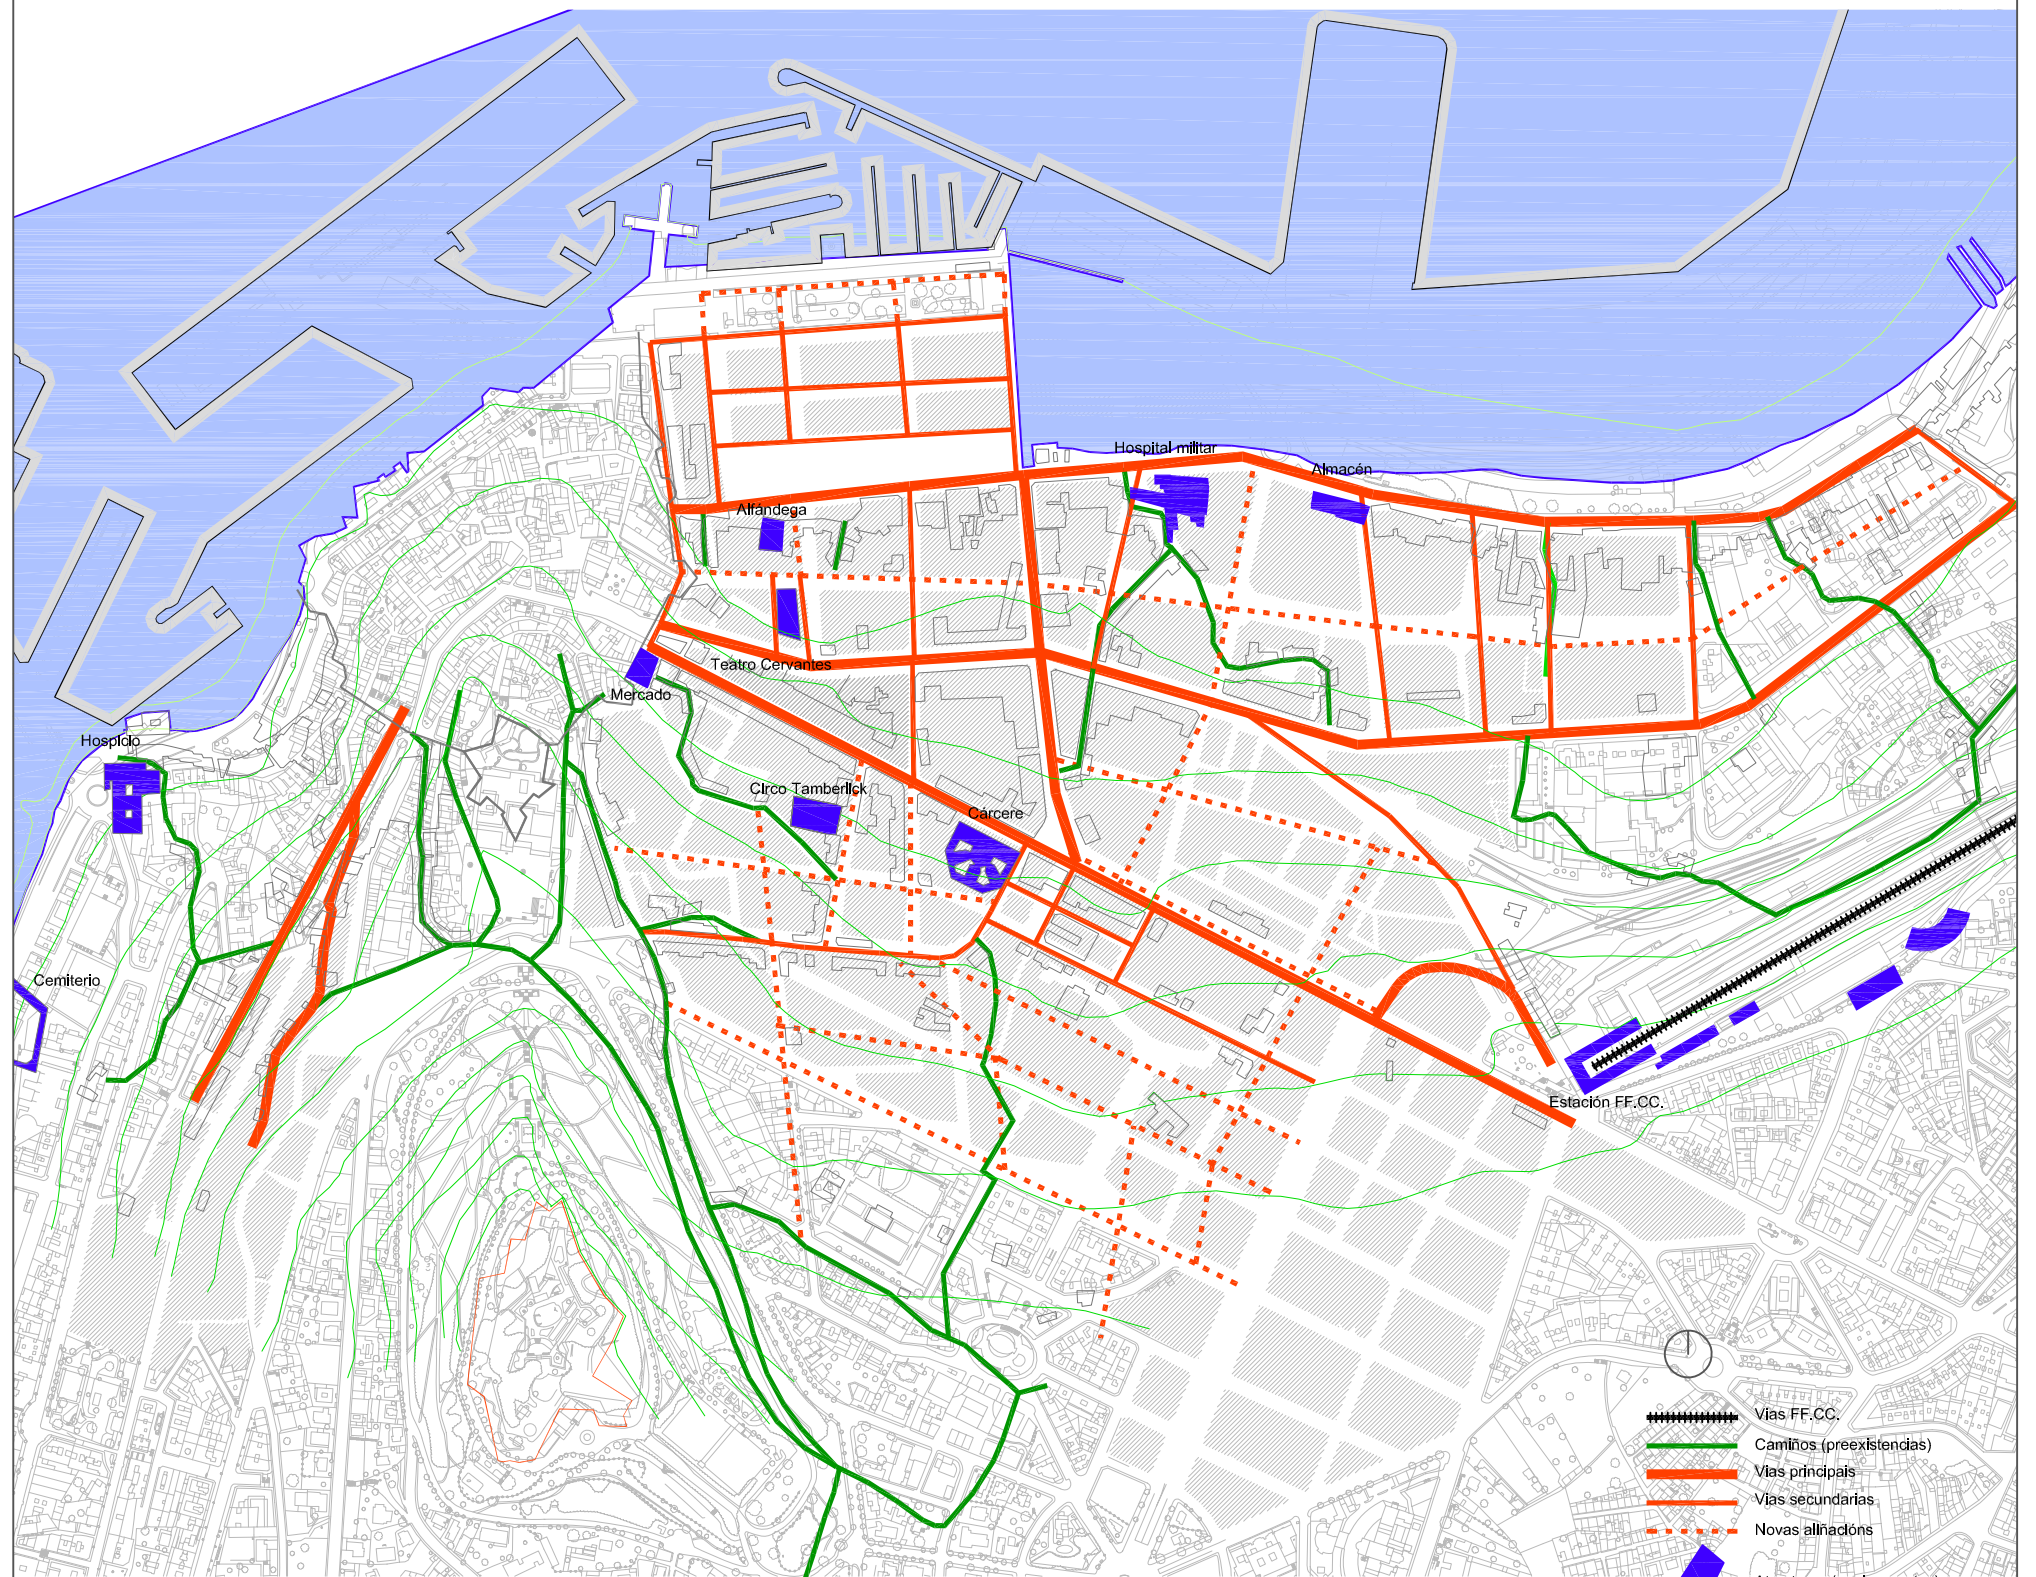

 1856
 F. Coello
 Esquema
 con referencia á cidade actual (ensanche)
 ESCALA 1:7.500



 1883
 F. Soler
 Plano de saneamento
 con referencia á cidade actual (ensanche)
 ESCALA 1:15.000




 Ensanches e crecementos
 na segunda metade s. XIX
 ESCALA 1:15.000




1889
 F. Soler
 Esquema
 con referencia á cidade actual (ensanche)
 ESCALA 1:7.500



1907
R. Pascual
Plano de saneamiento
con referencia á cidade actual (ensanche)
ESCALA 1:20.000





1907
R. Pascual
??
con referencia á cidade actual (ensanche)
ESCALA 1:15.000

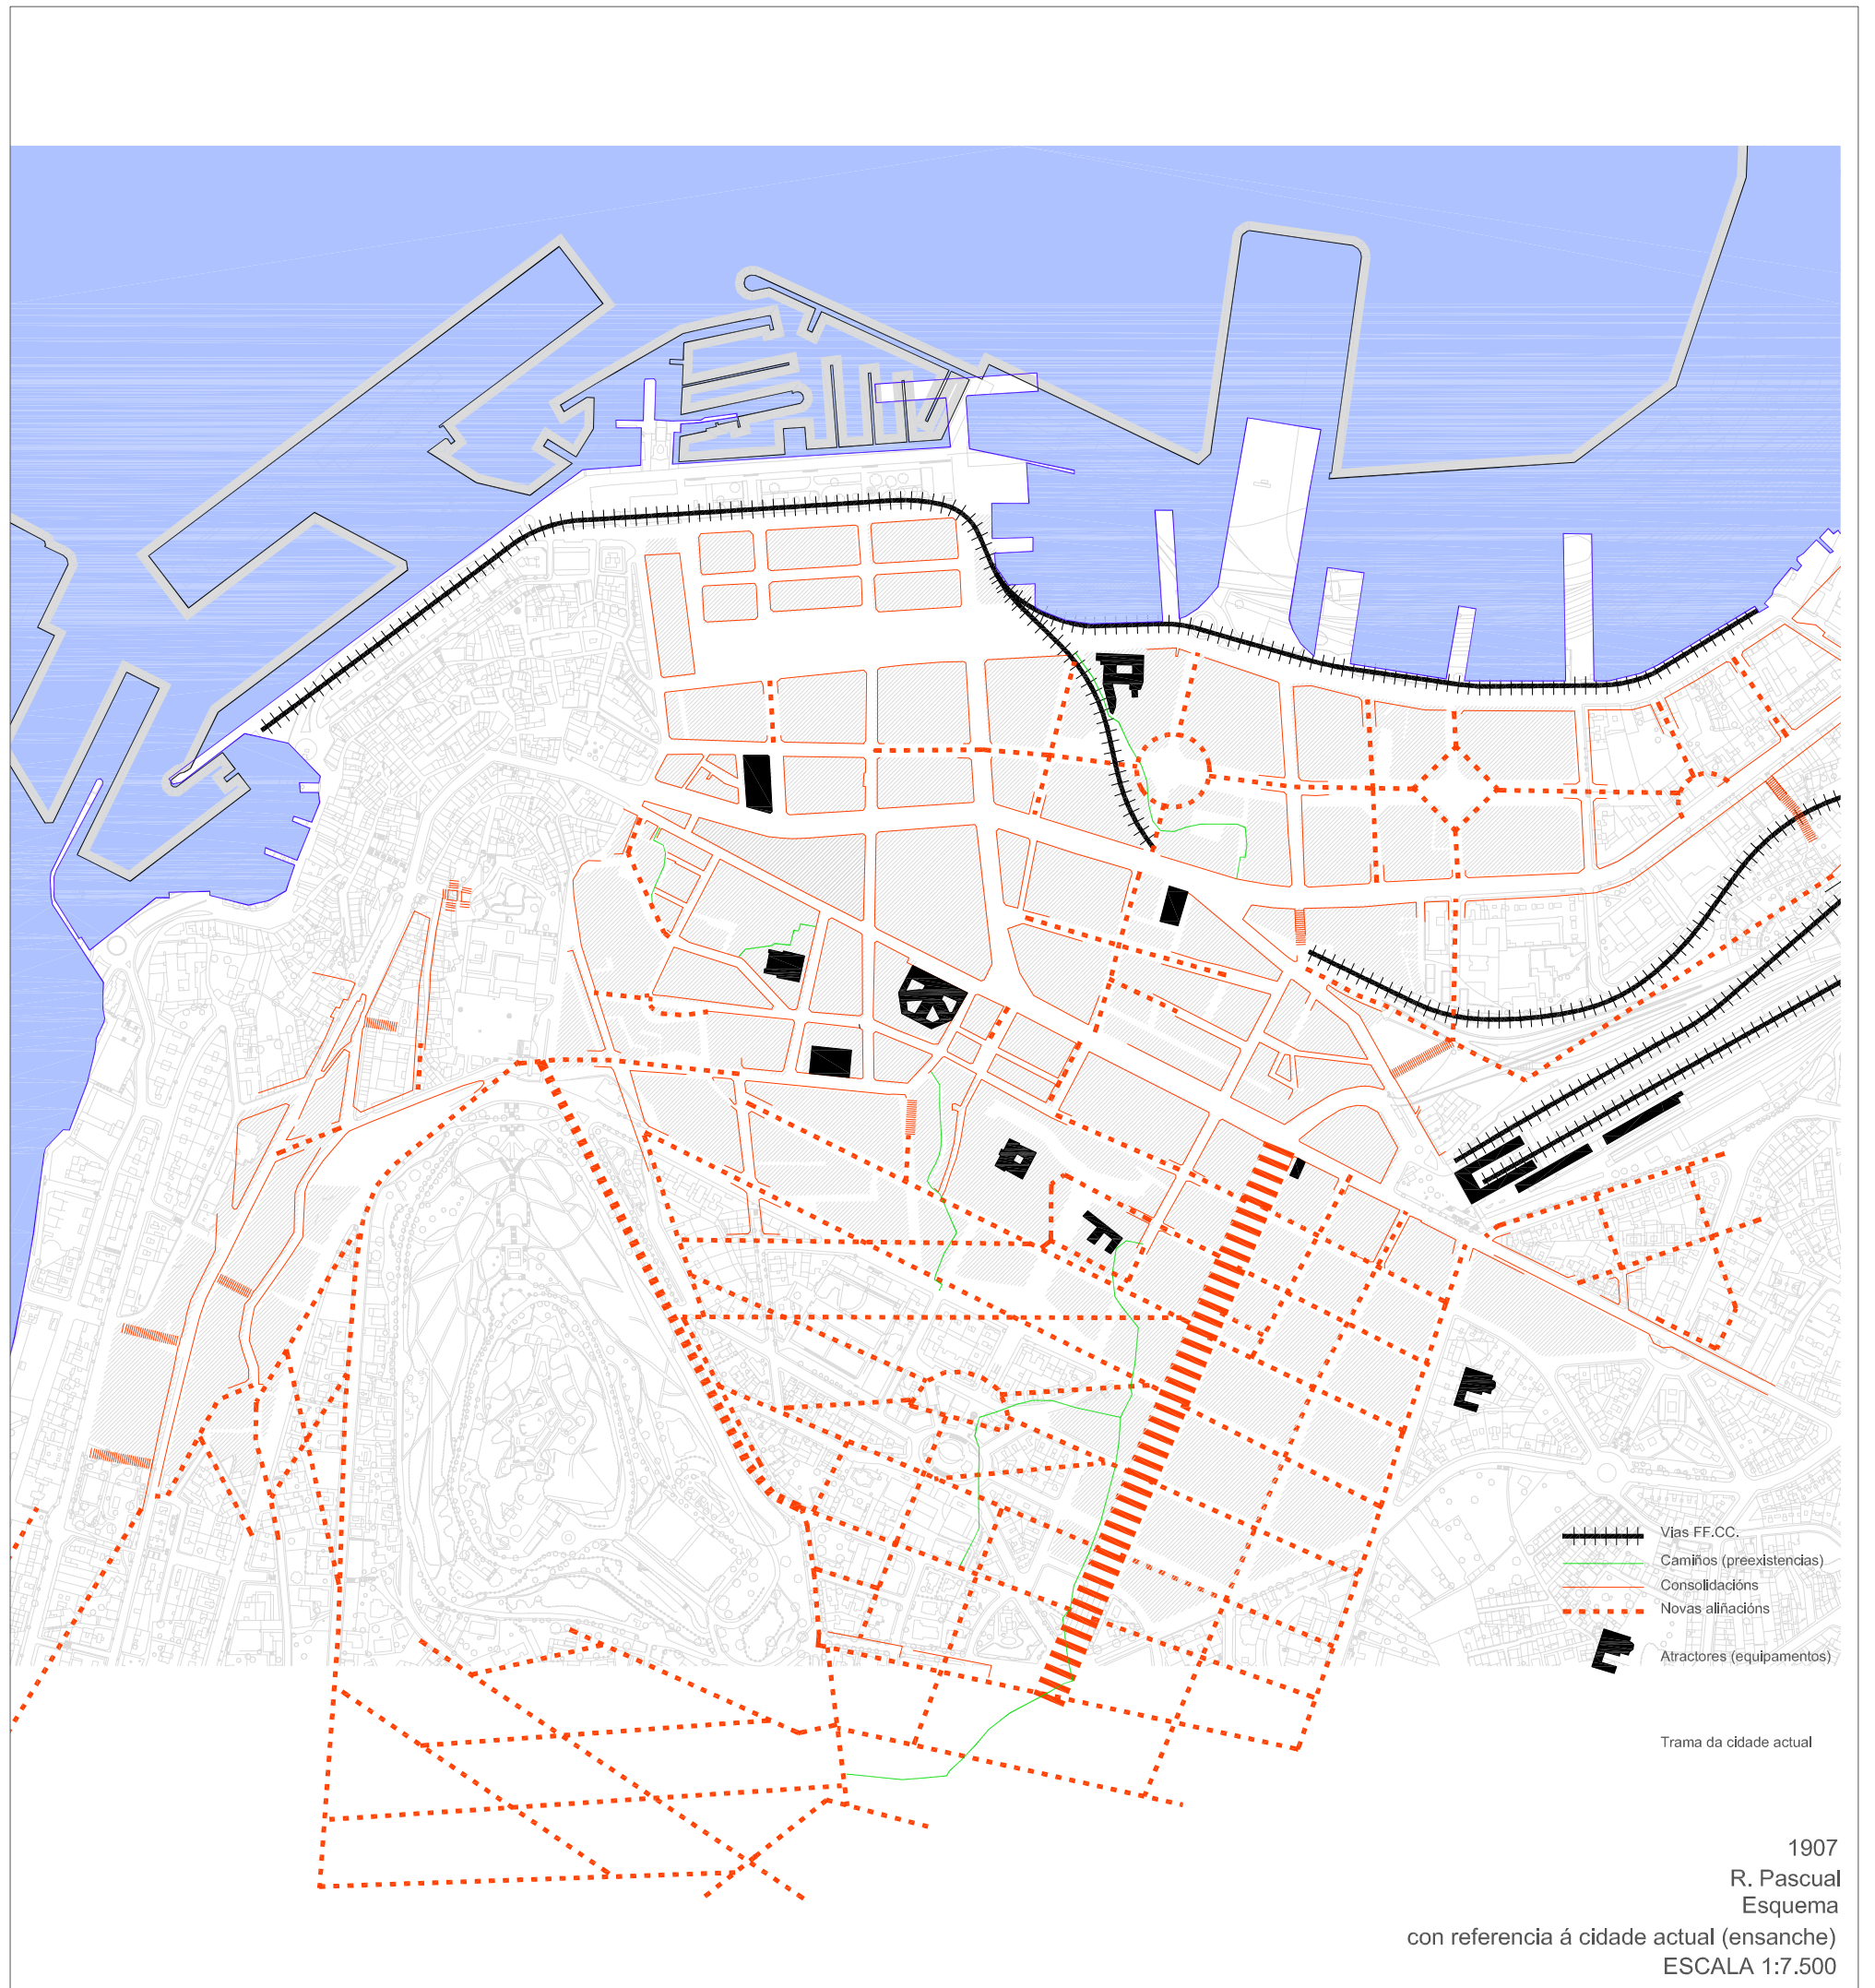


1907
R. Pascual
Esquema
con referencia á cidade actual (ensanche)
ESCALA 1:7.500




PLAN ESPACIAL DE PROTECCION DO ENSANCHE DA CIDADE CENTRAL VIGO

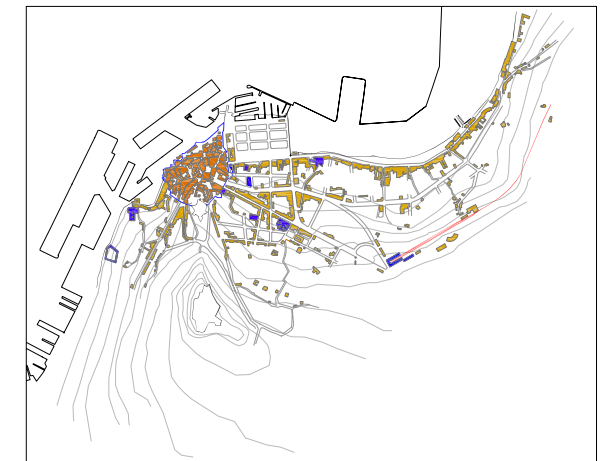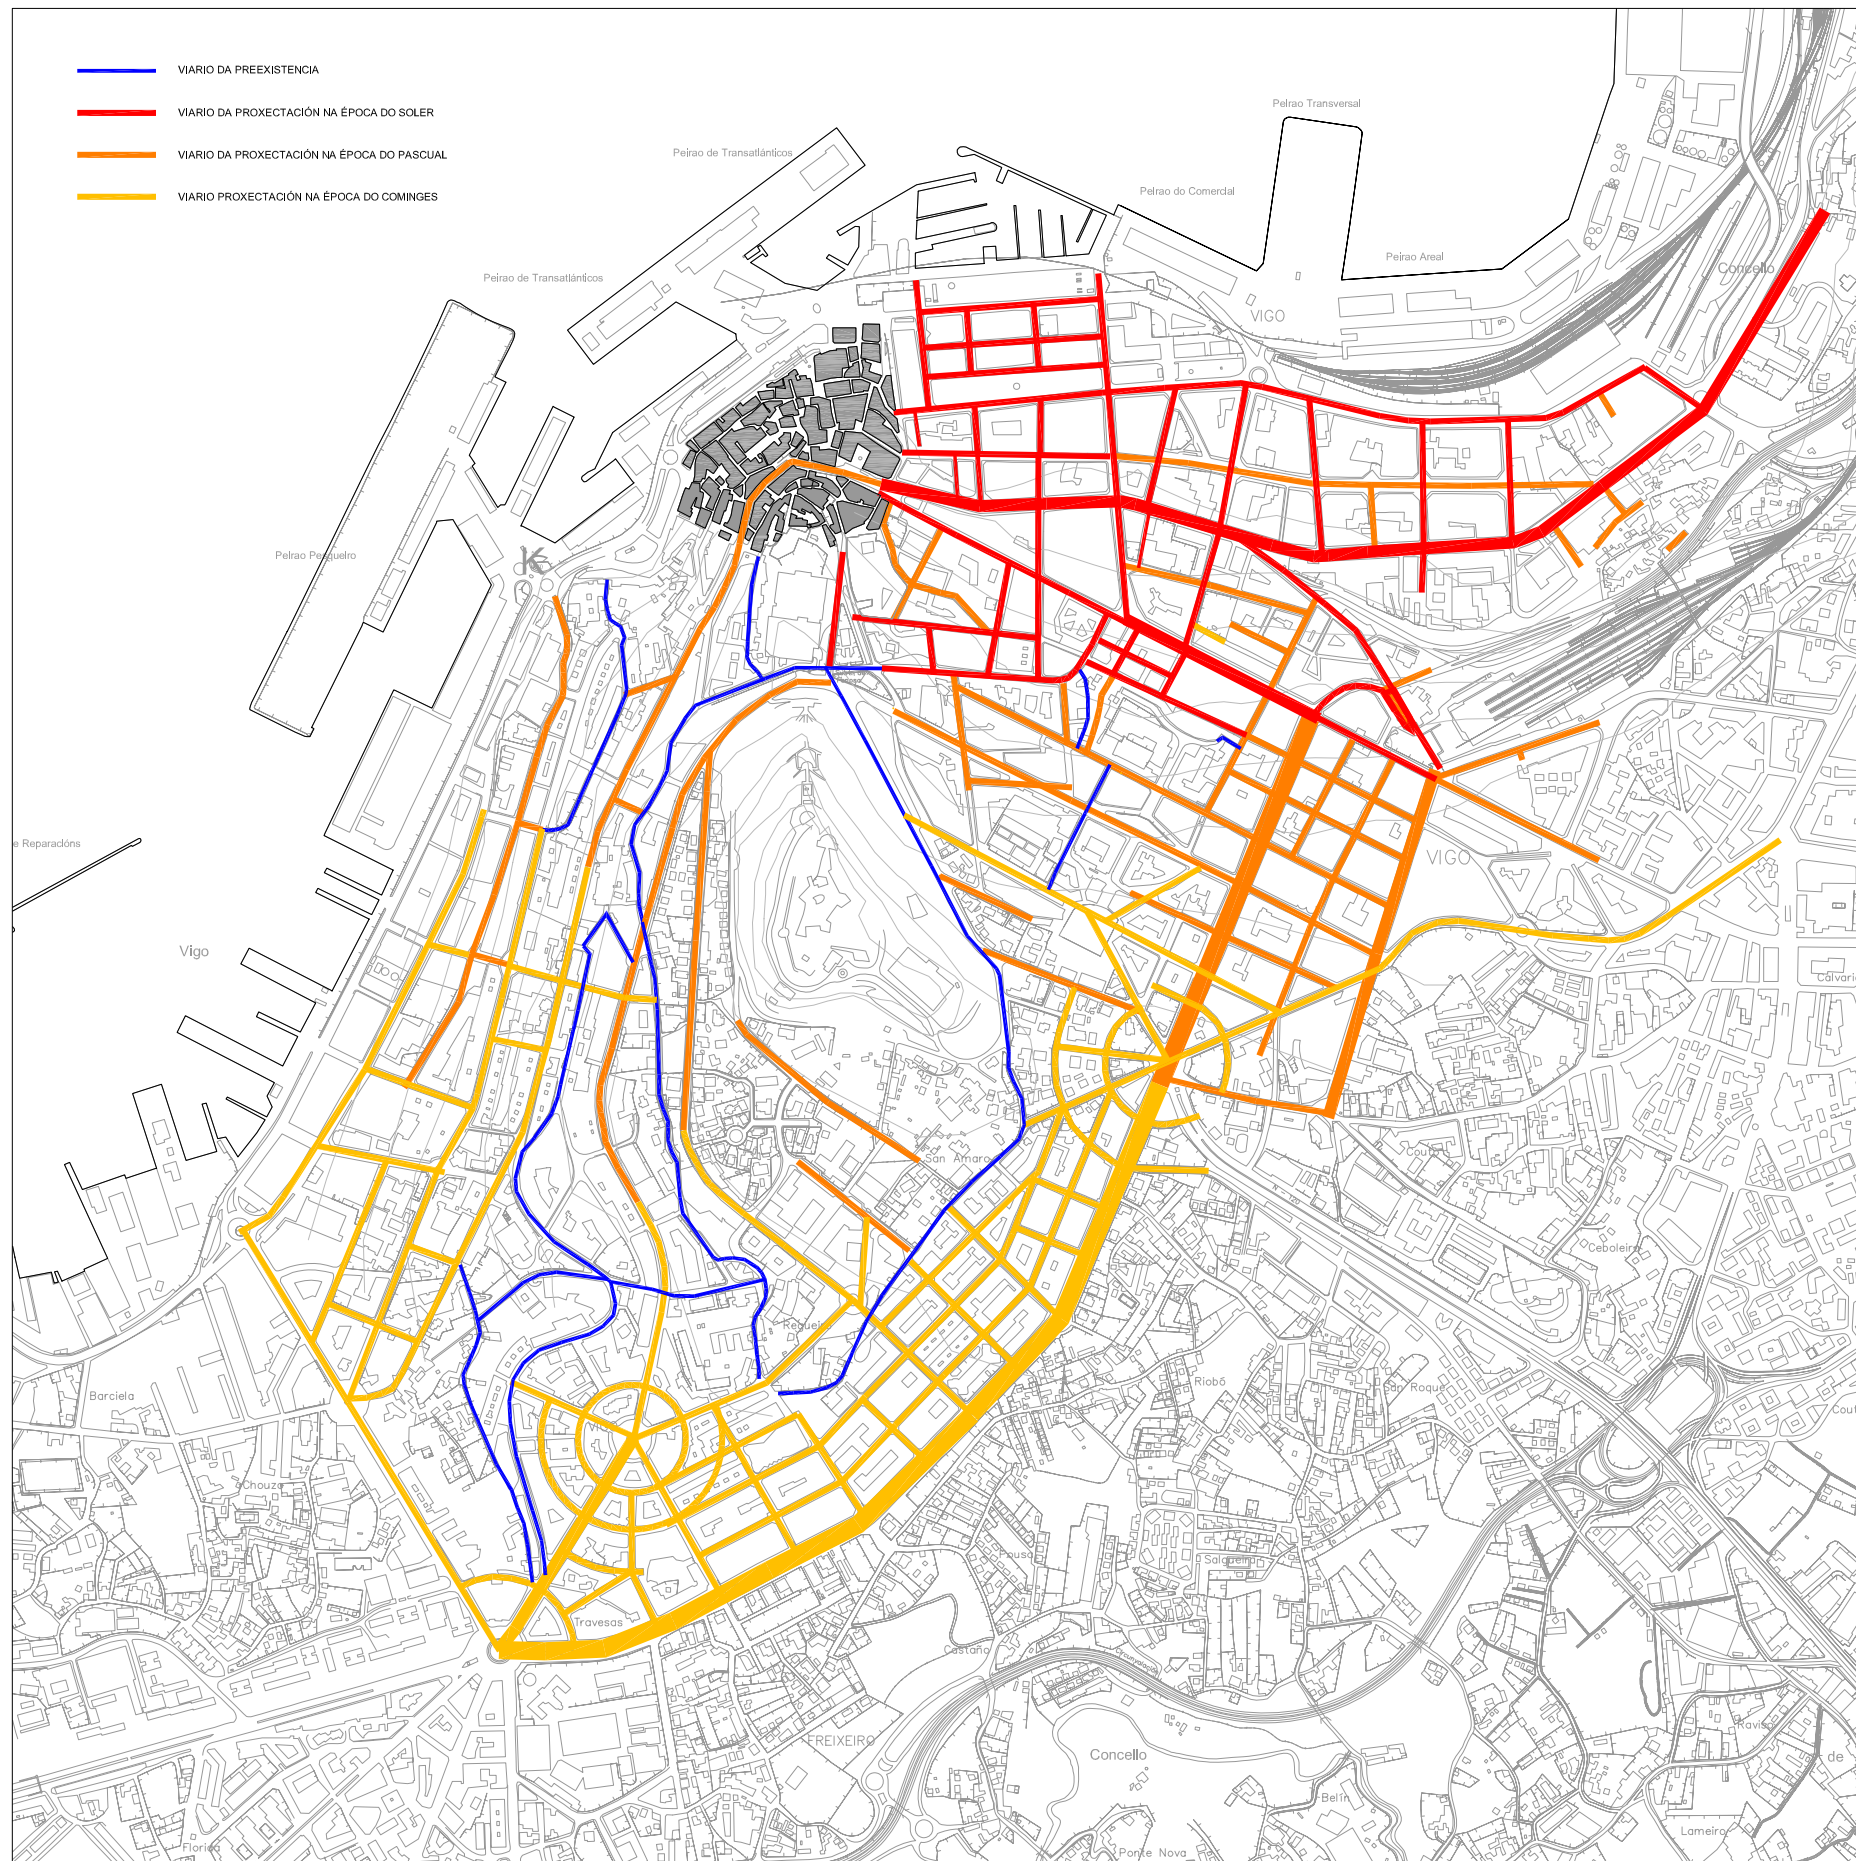

ESQUEMA DO PLAN DE 1878

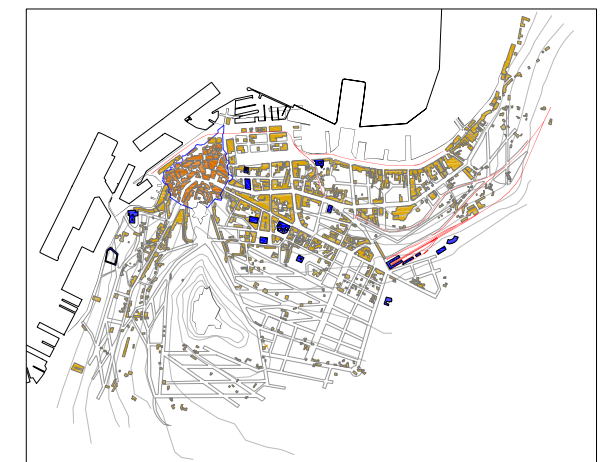

ESQUEMA DO PLAN DE 1907

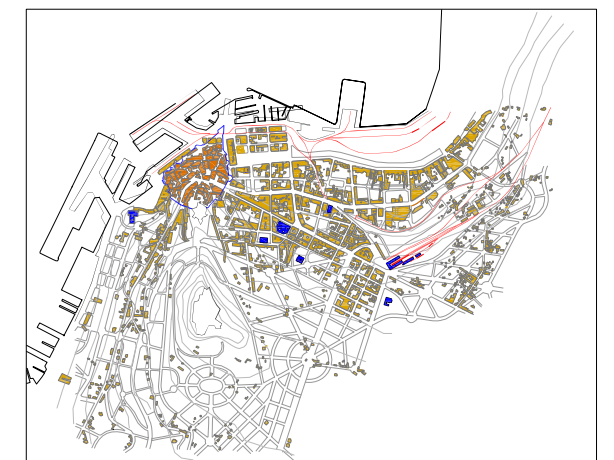

ESQUEMA DO PLAN DE 1946

PLANOS DA EVOLUCIÓN E DA MORFOLOXÍA URBANA



INSERCIÓN E RELACIÓN COAS ESTRUCTURAS E SISTEMAS URBANOS EXISTENTES E PROPOSTOS NO P.X.O.M. (A.P.)