

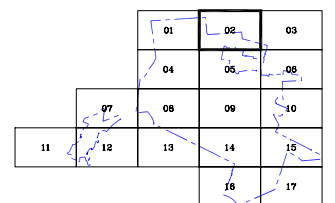
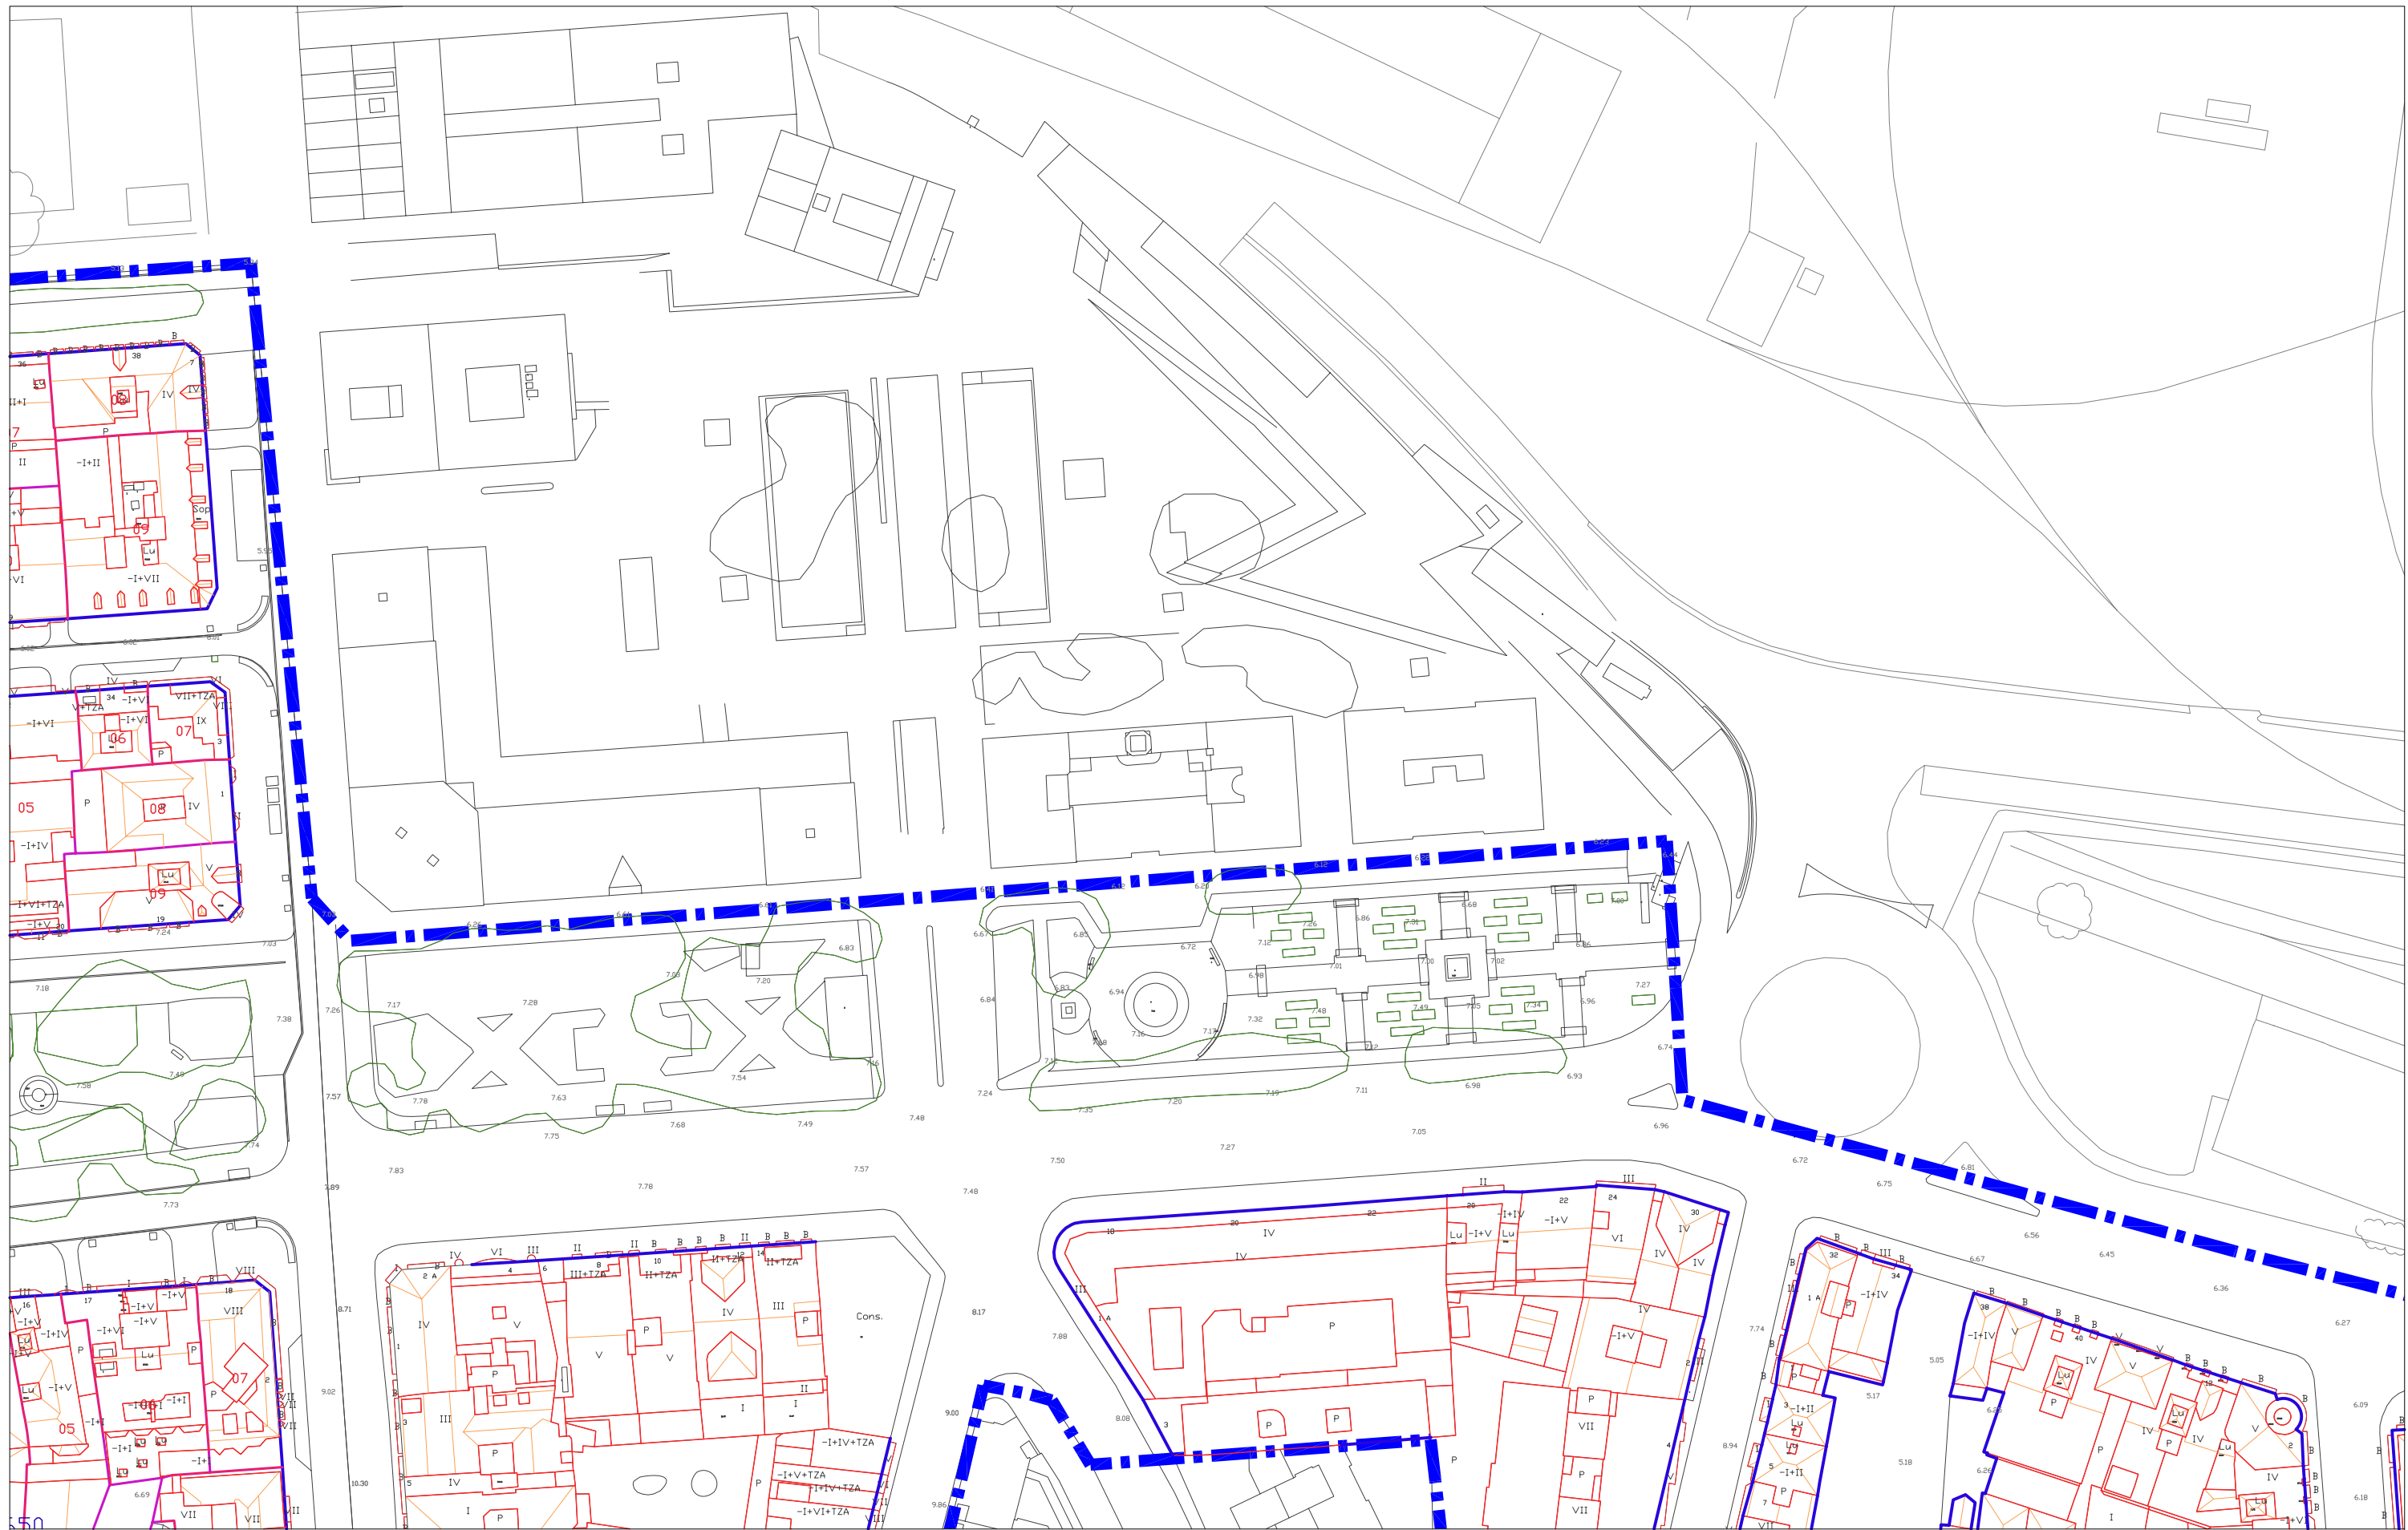


**PLAN ESPECIAL DE PROTECCIÓN DO ENSANCHE E A CIUDEDE CENTRAL. CONCELLO DE VIGO**



AVANCE	AGOSTO 2007	P. INFORMACIÓN	SERIE 1	00.1-1
1/1000 		<b>CARTOGRAFÍA BASE. ESTADO ACTUAL</b> <small>consultora galega s.l. RÚA SAN MARTIÑO 3-B PONTEVEDRA</small>		

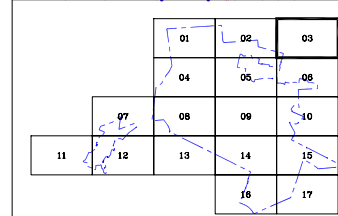



<b>PLAN ESPECIAL DE PROTECCIÓN DO ENSANCHE E A CIDADE CENTRAL. CONCELLO DE VIGO</b>				
AVANCE	AGOSTO 2007	P. INFORMACIÓN	SERIE 1	00.1-2
1/1000 		<b>CARTOGRAFÍA BASE. ESTADO ACTUAL</b> consultora galega s.l. RÚA SAN MARTIÑO 3-B PONTEVEDRA		

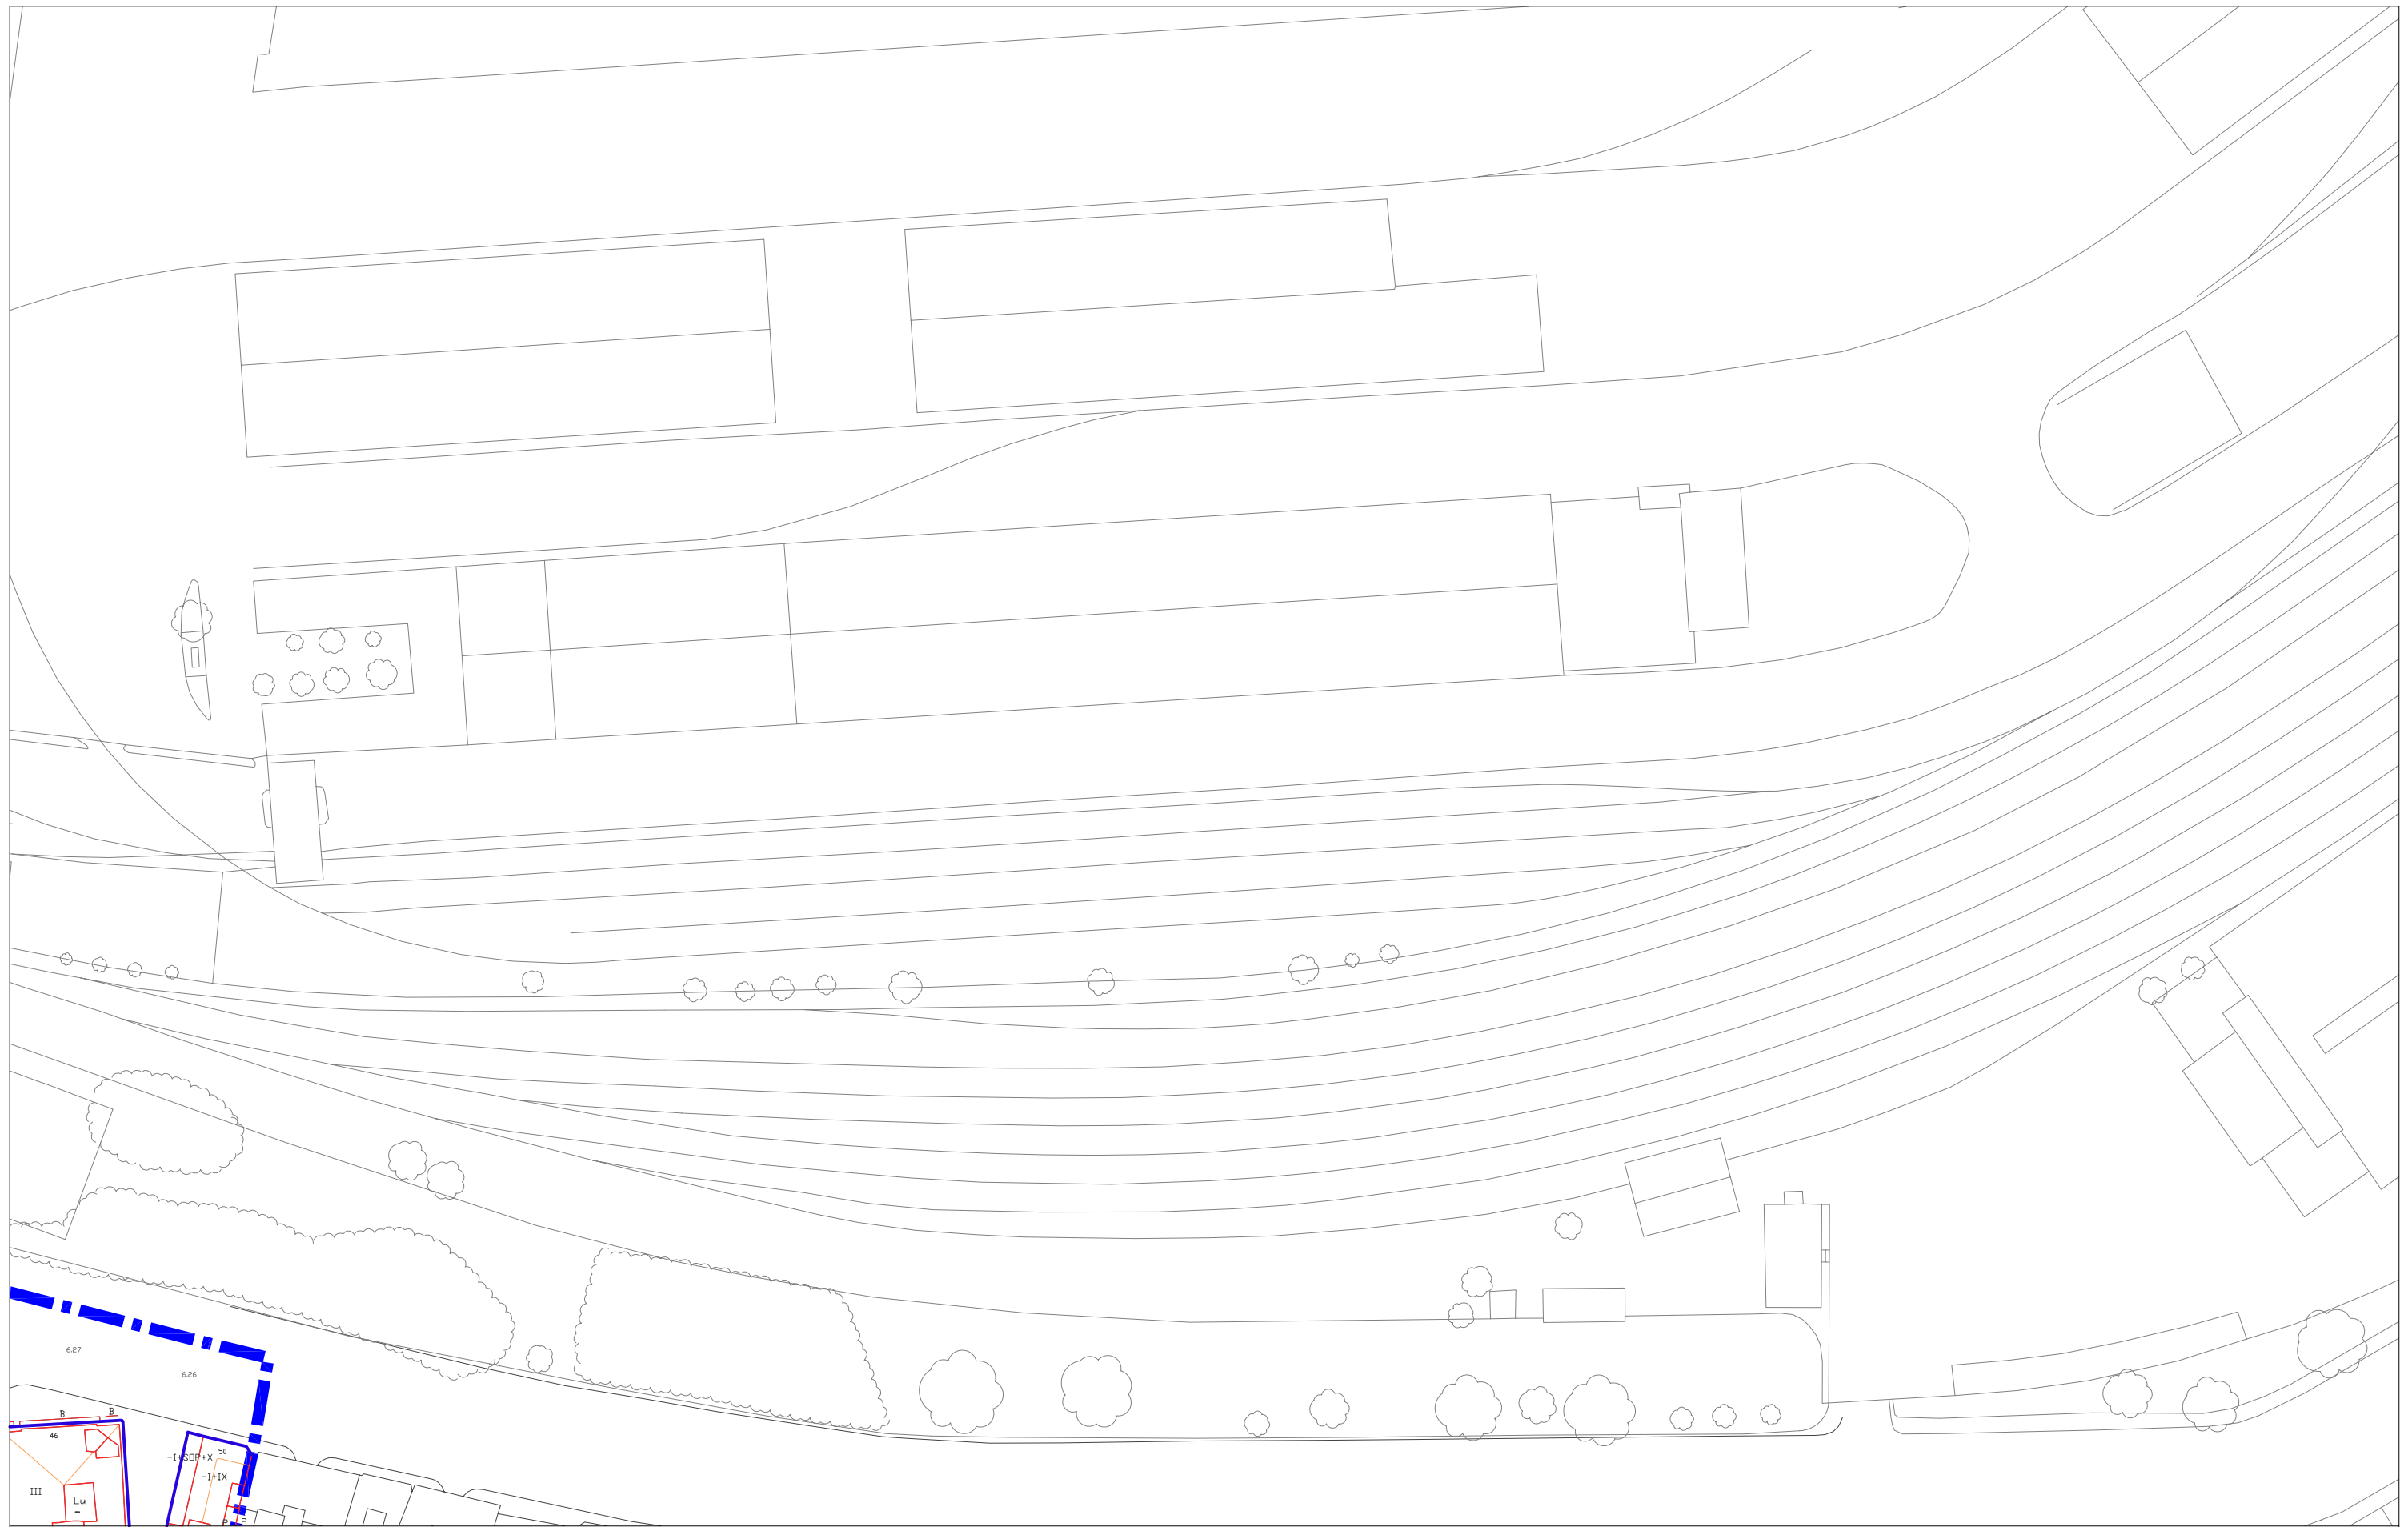

<b>PLAN ESPECIAL DE PROTECCIÓN DO ENSANCHE E A CIDADE CENTRAL. CONCELLO DE VIGO</b>				
AVANCE	AGOSTO 2007	P. INFORMACIÓN	SERIE 1	00.1-3
1/1000 		<b>CARTOGRAFÍA BASE. ESTADO ACTUAL</b> <small>consultora galega s.l. RÚA SAN MARTIÑO 3-B PONTEVEDRA</small>		

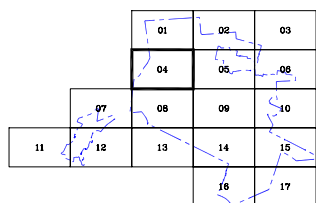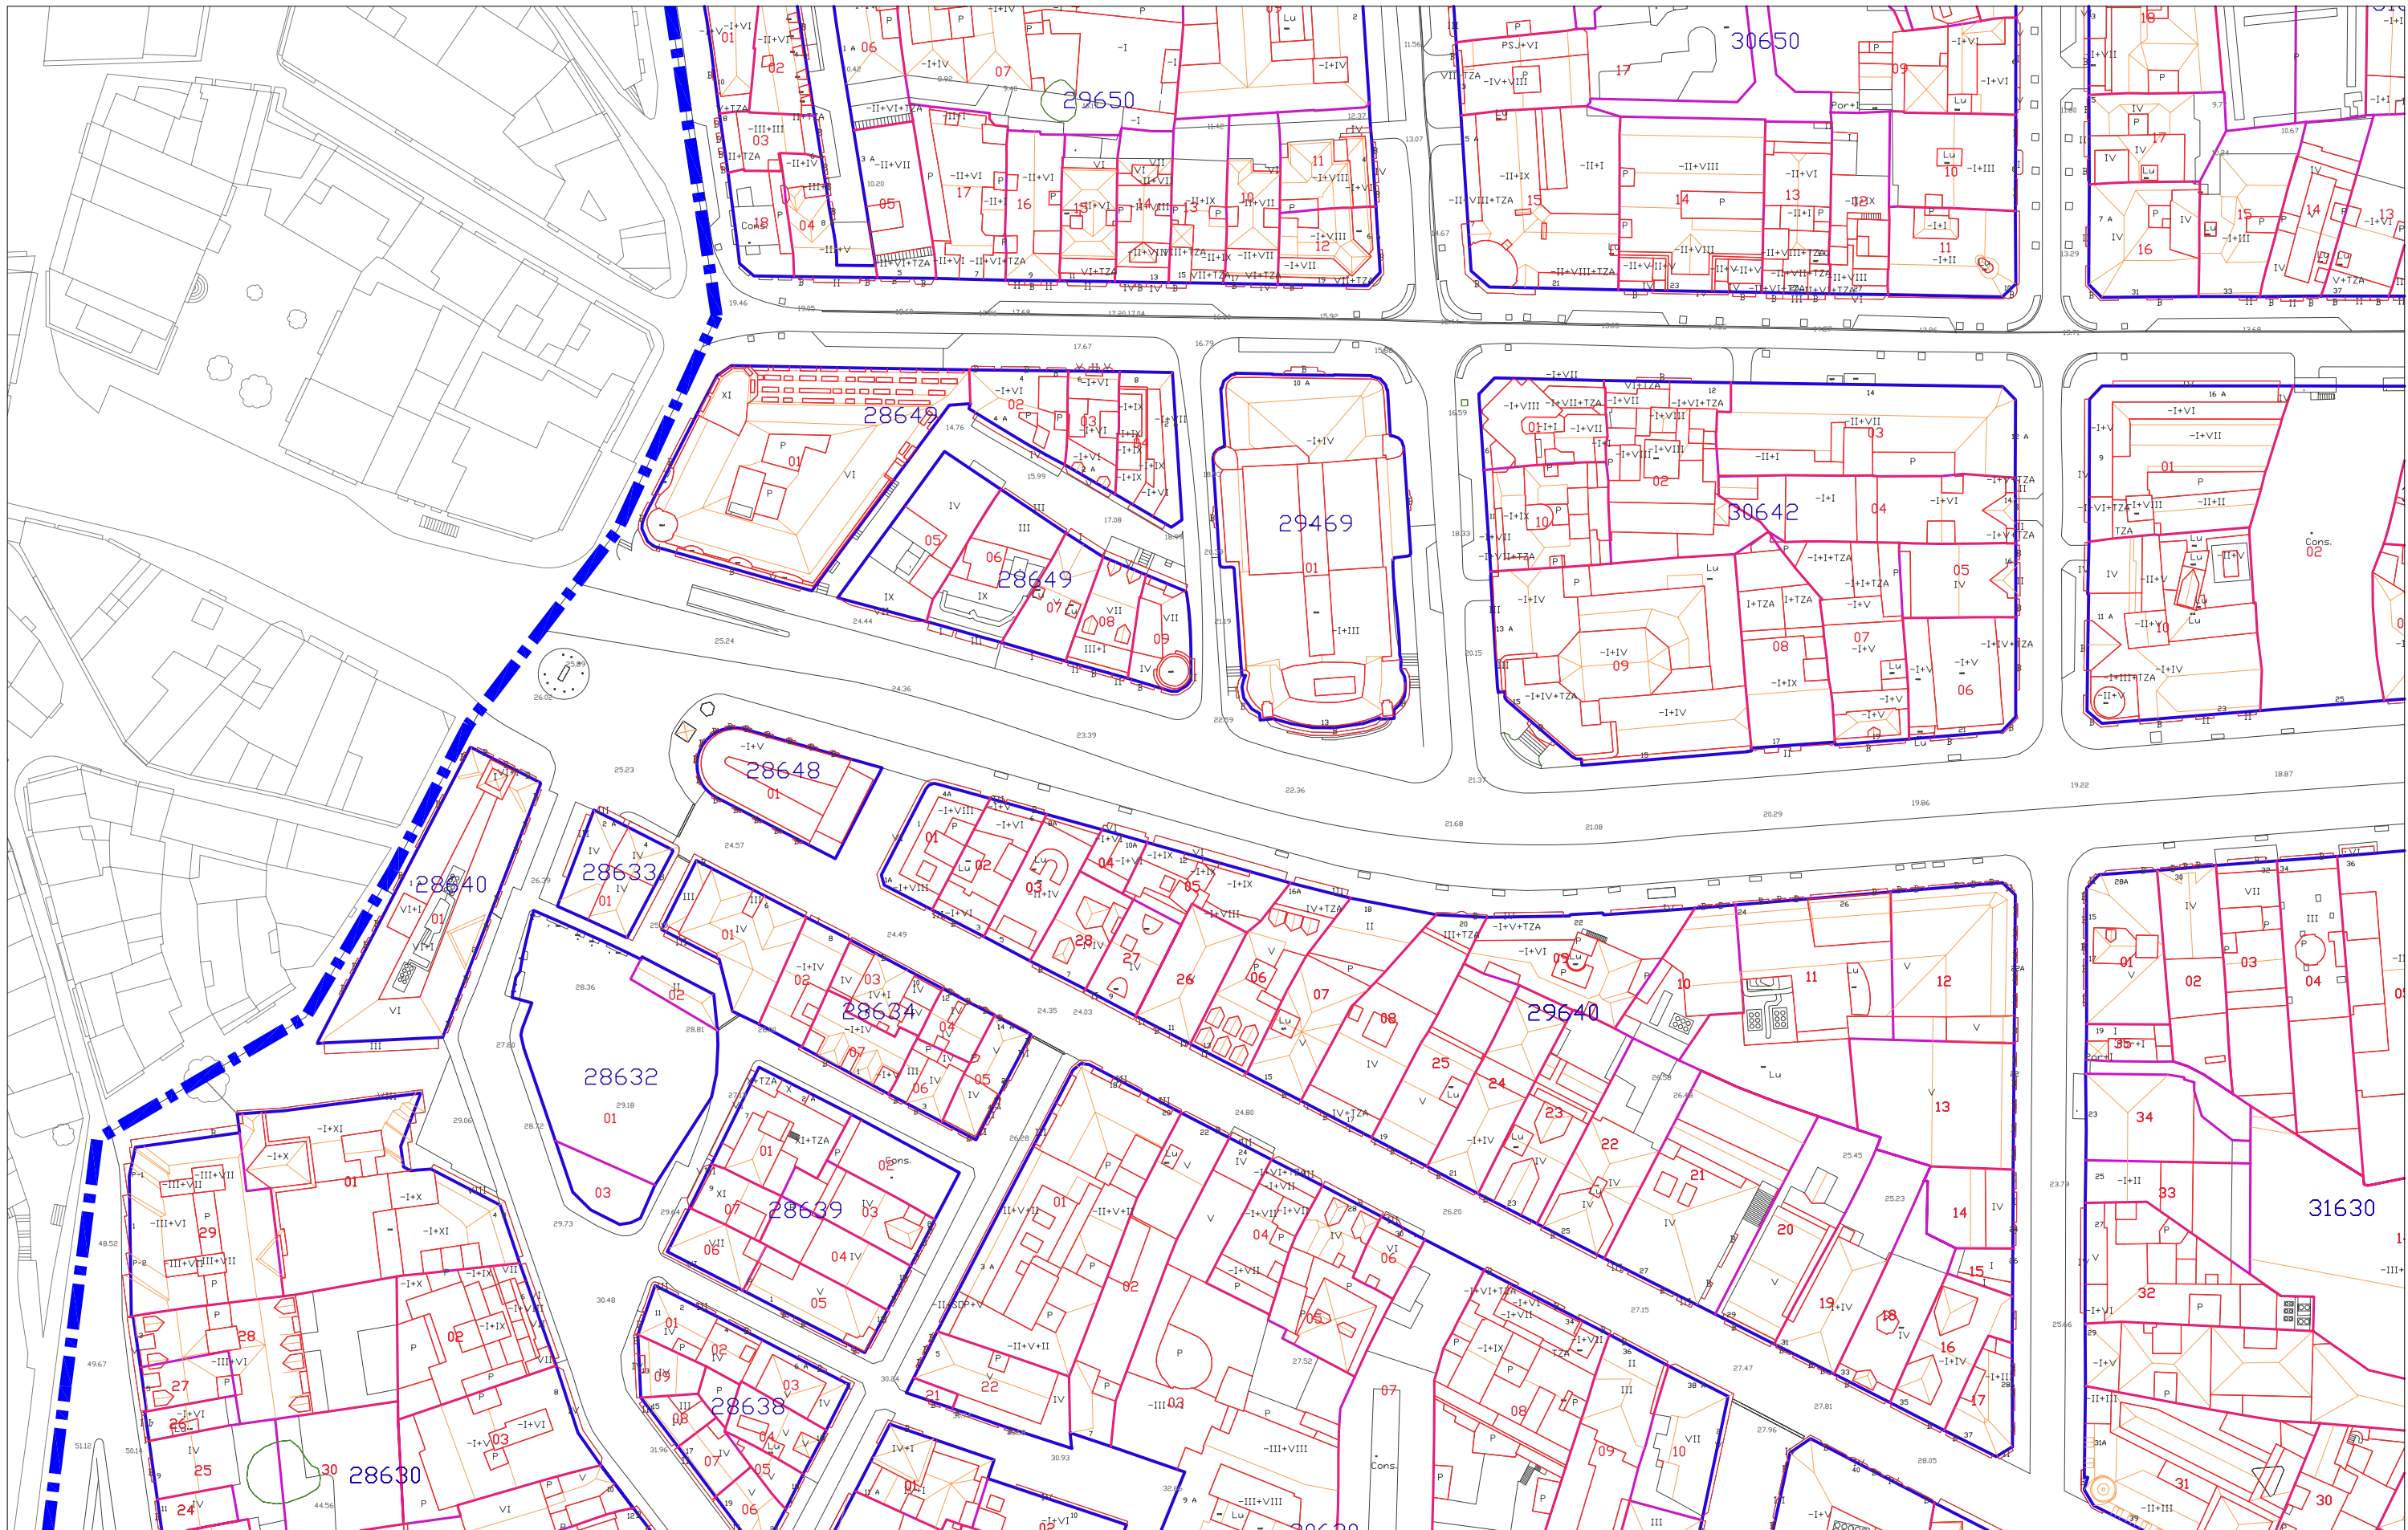


<b>PLAN ESPECIAL DE PROTECCIÓN DO ENSANCHE E A CIDADE CENTRAL. CONCELLO DE VIGO</b>				
AVANCE	AGOSTO 2007	P. INFORMACIÓN	SERIE 1	00.1-4
	1/1000	<b>CARTOGRAFÍA BASE. ESTADO ACTUAL</b>		
<small>consultora galega s.l. RÚA SAN MARTIÑO 3-B PONTEVEDRA</small>				

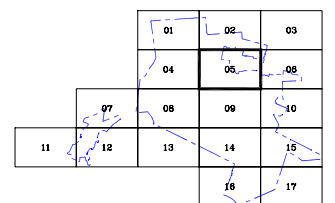
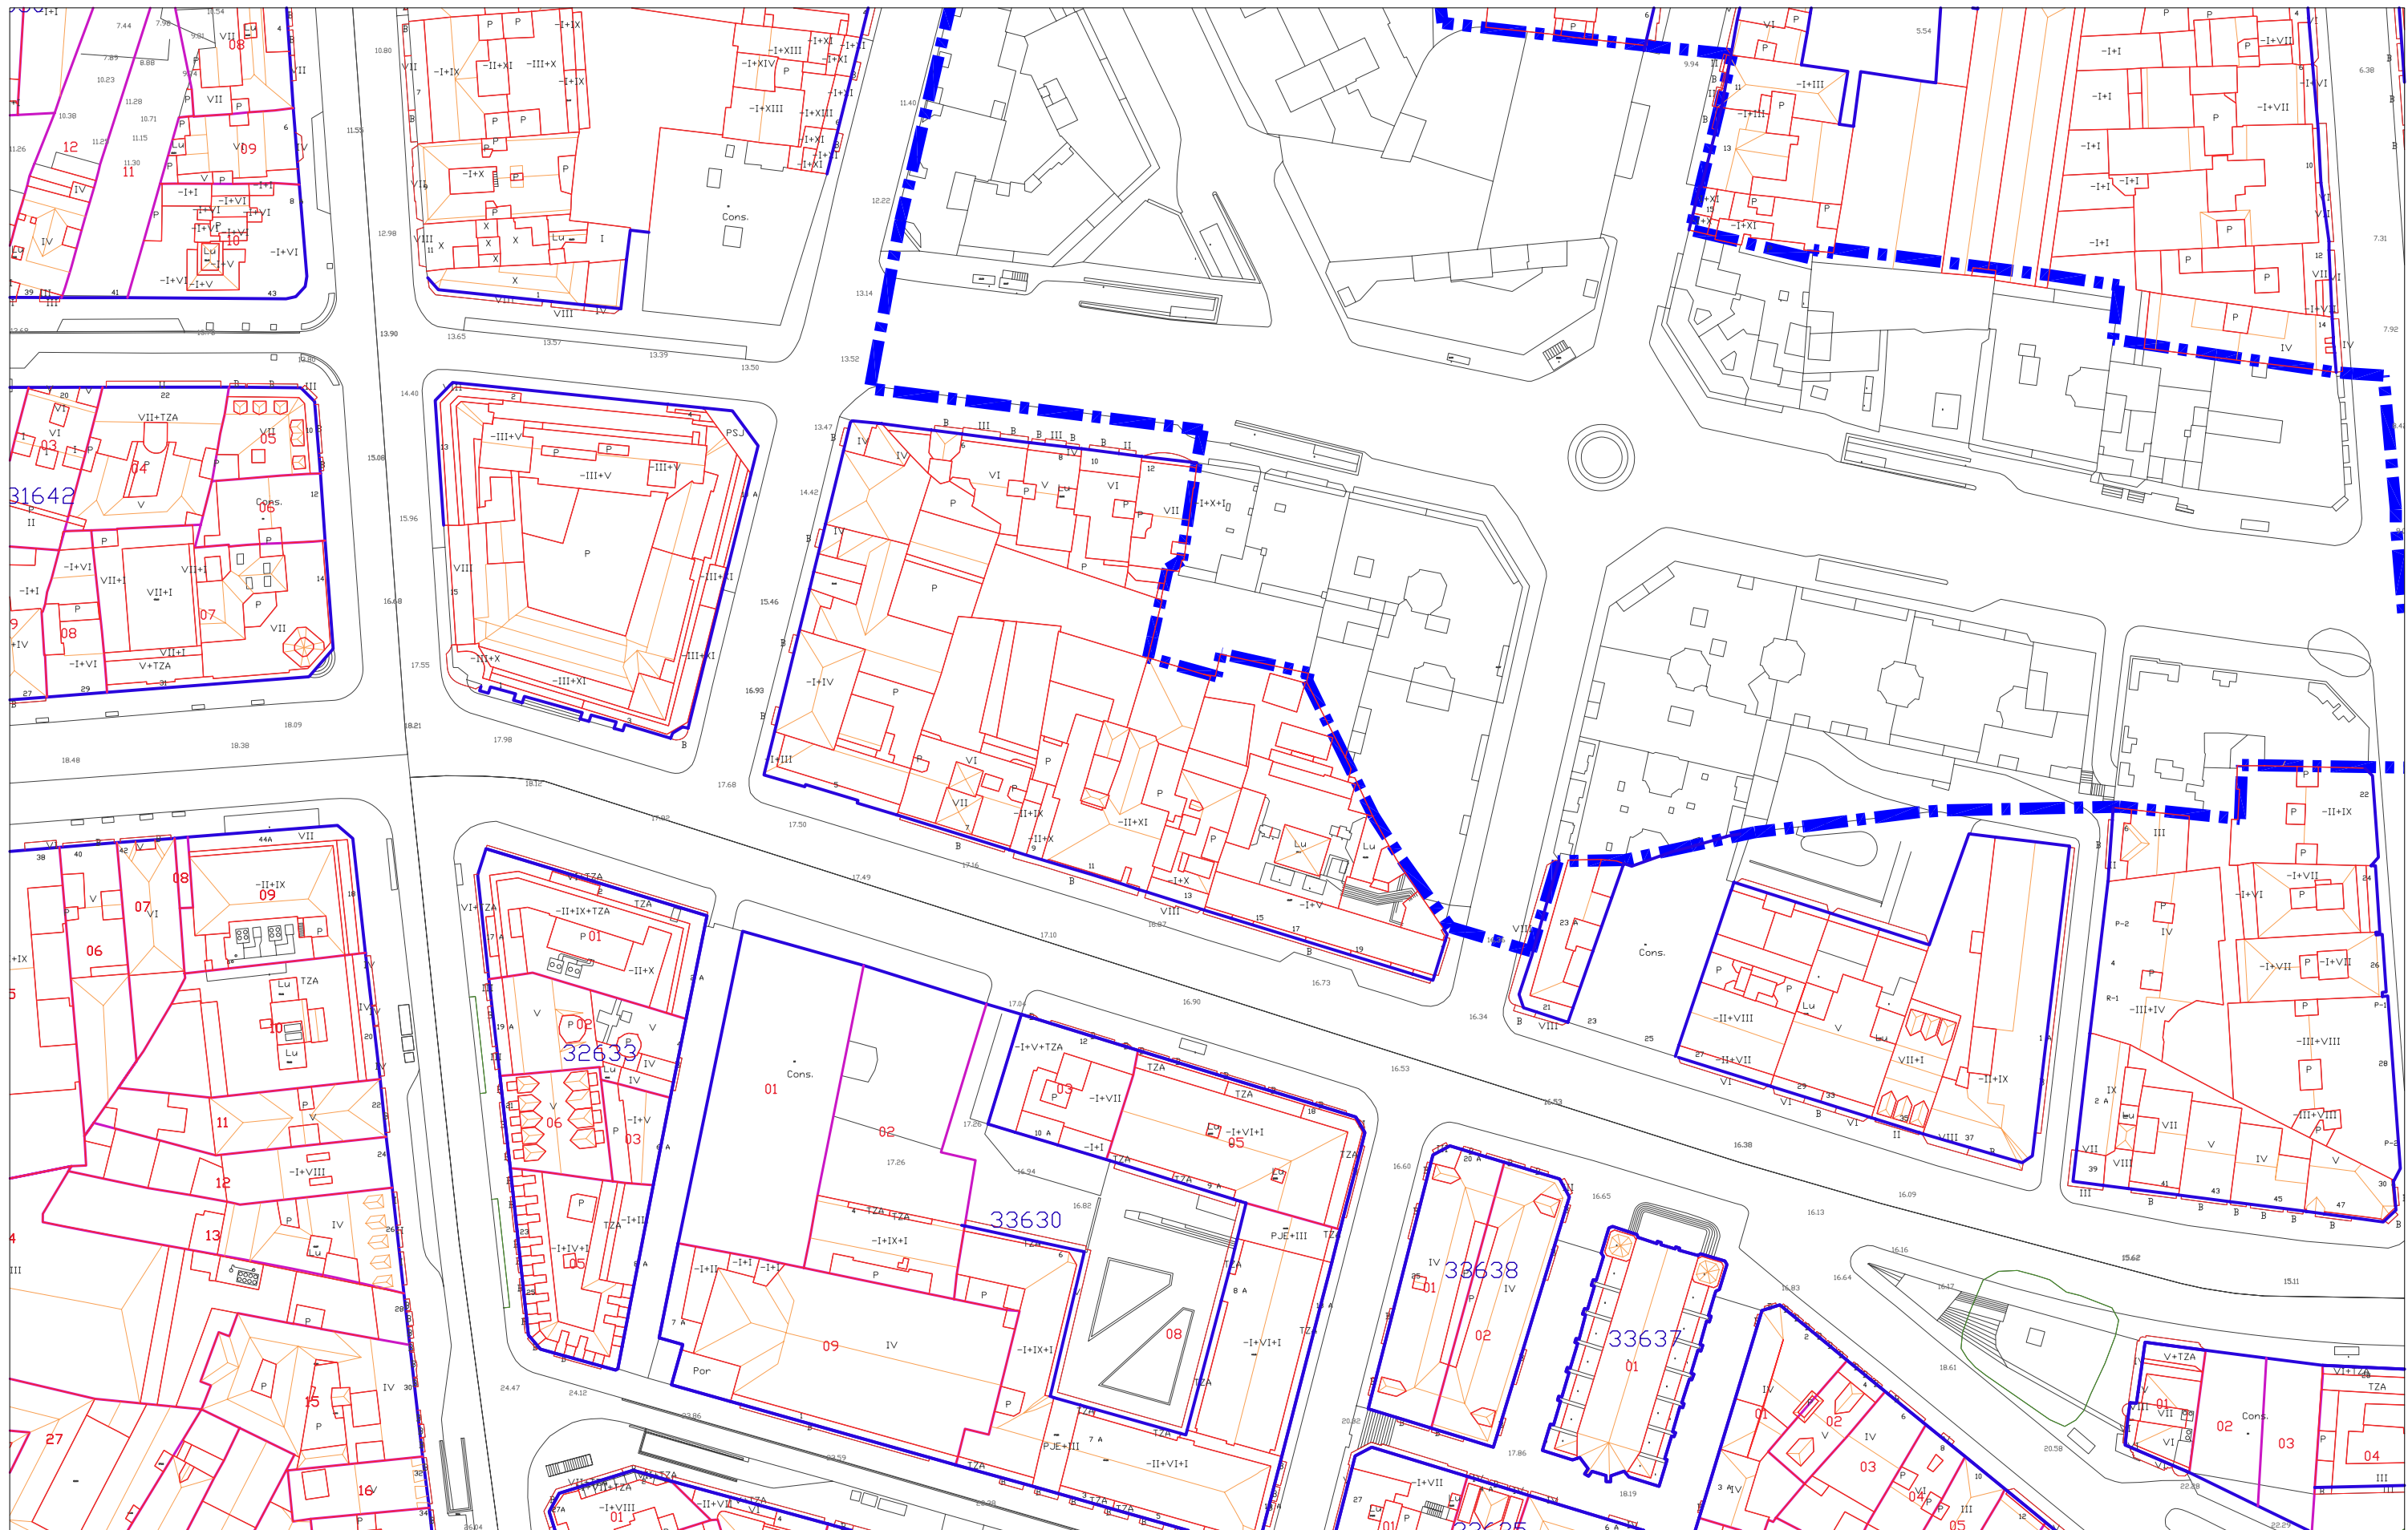


**PLAN ESPECIAL DE PROTECCIÓN DO ENSANCHE E A CIDADE CENTRAL. CONCELLO DE VIGO**



AVANCE	AGOSTO 2007	P. INFORMACIÓN	SERIE 1
00.1-5			
1/1000		CARTOGRAFÍA BASE. ESTADO ACTUAL	
consultora galega s.l. RÚA SAN MARTIÑO 3-B PONTEVEDRA			

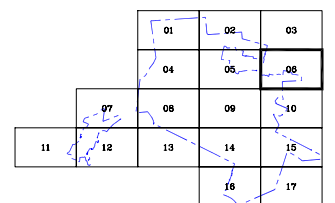

<b>PLAN ESPECIAL DE PROTECCIÓN DO ENSANCHE E A CIDADE CENTRAL. CONCELLO DE VIGO</b>				
AVANCE	AGOSTO 2007	P. INFORMACIÓN	SERIE 1	00.1-6
1/1000 		<b>CARTOGRAFÍA BASE. ESTADO ACTUAL</b> <small>consultora galega s.l. RÚA SAN MARTIÑO 3-B PONTEVEDRA</small>		

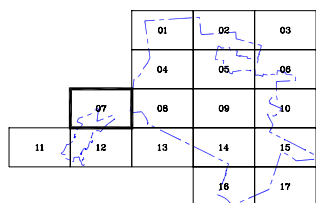
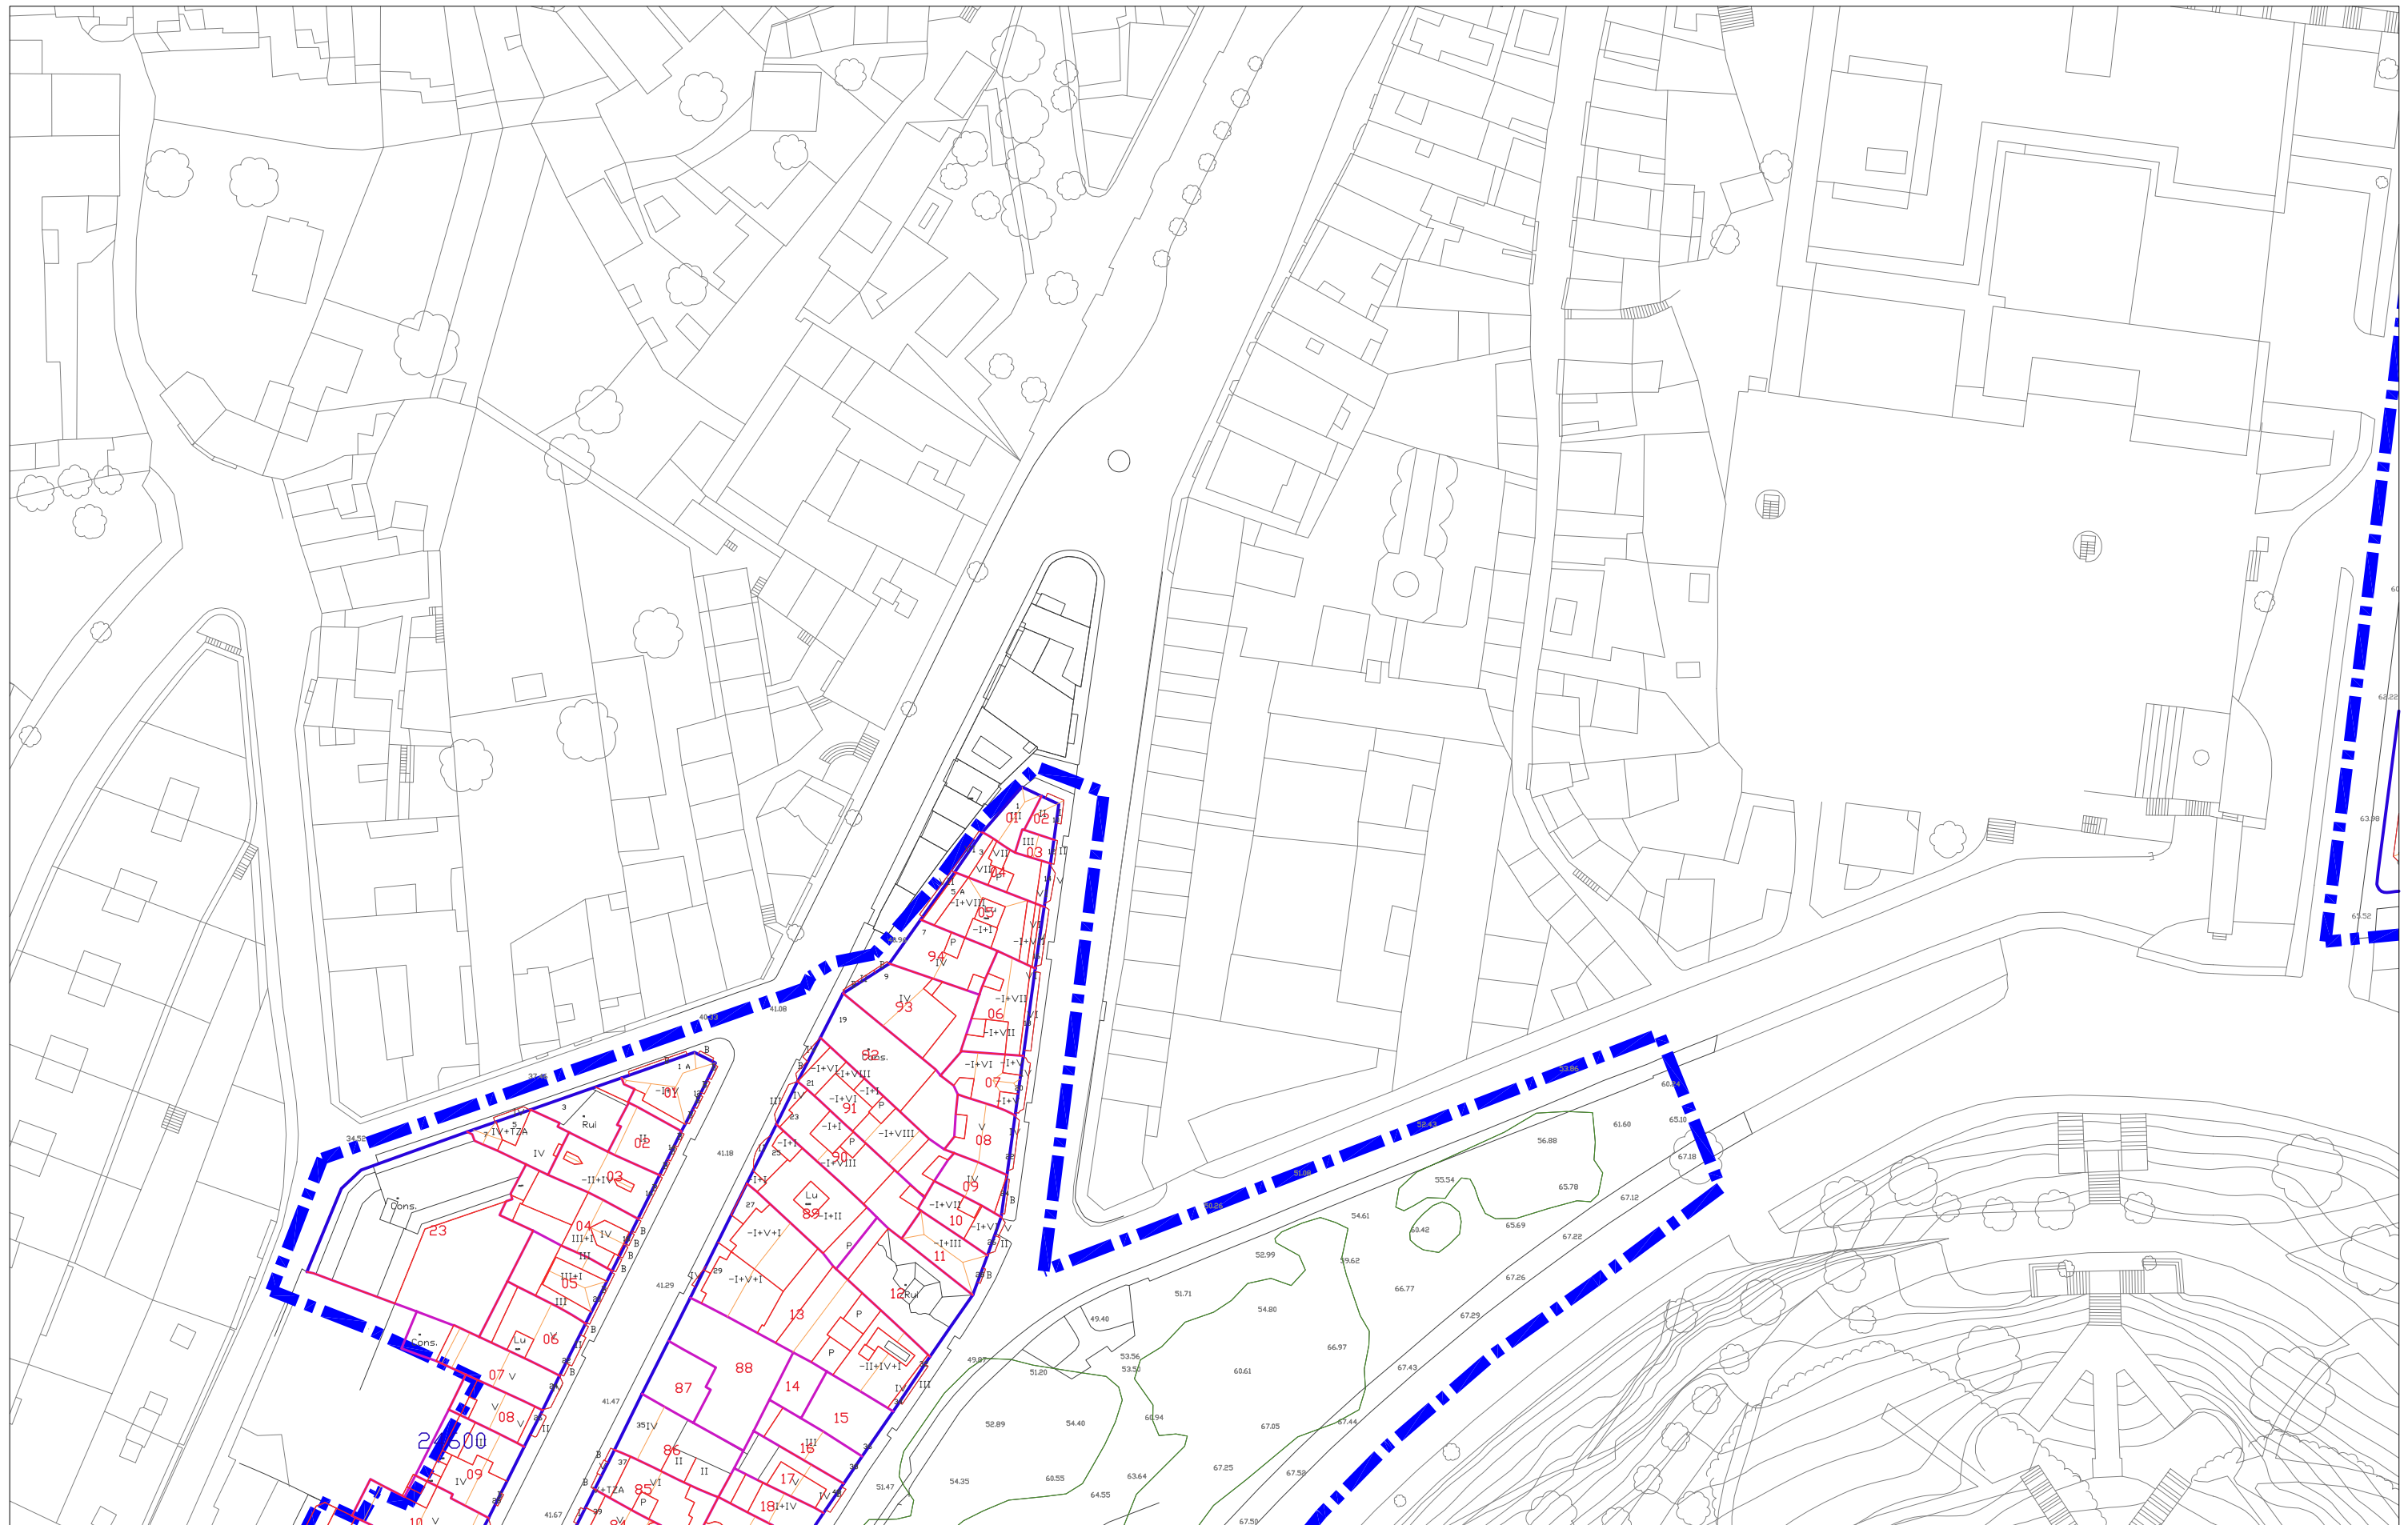


<b>PLAN ESPECIAL DE PROTECCIÓN DO ENSANCHE E A CIDADE CENTRAL. CONCELLO DE VIGO</b>				
AVANCE	AGOSTO 2007	P. INFORMACIÓN	SERIE 1	00.1-7
1/1000 		<b>CARTOGRAFÍA BASE. ESTADO ACTUAL</b> <small>consultora galega s.l. RÚA SAN MARTIÑO 3-B PONTEVEDRA</small>		

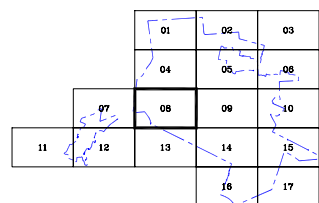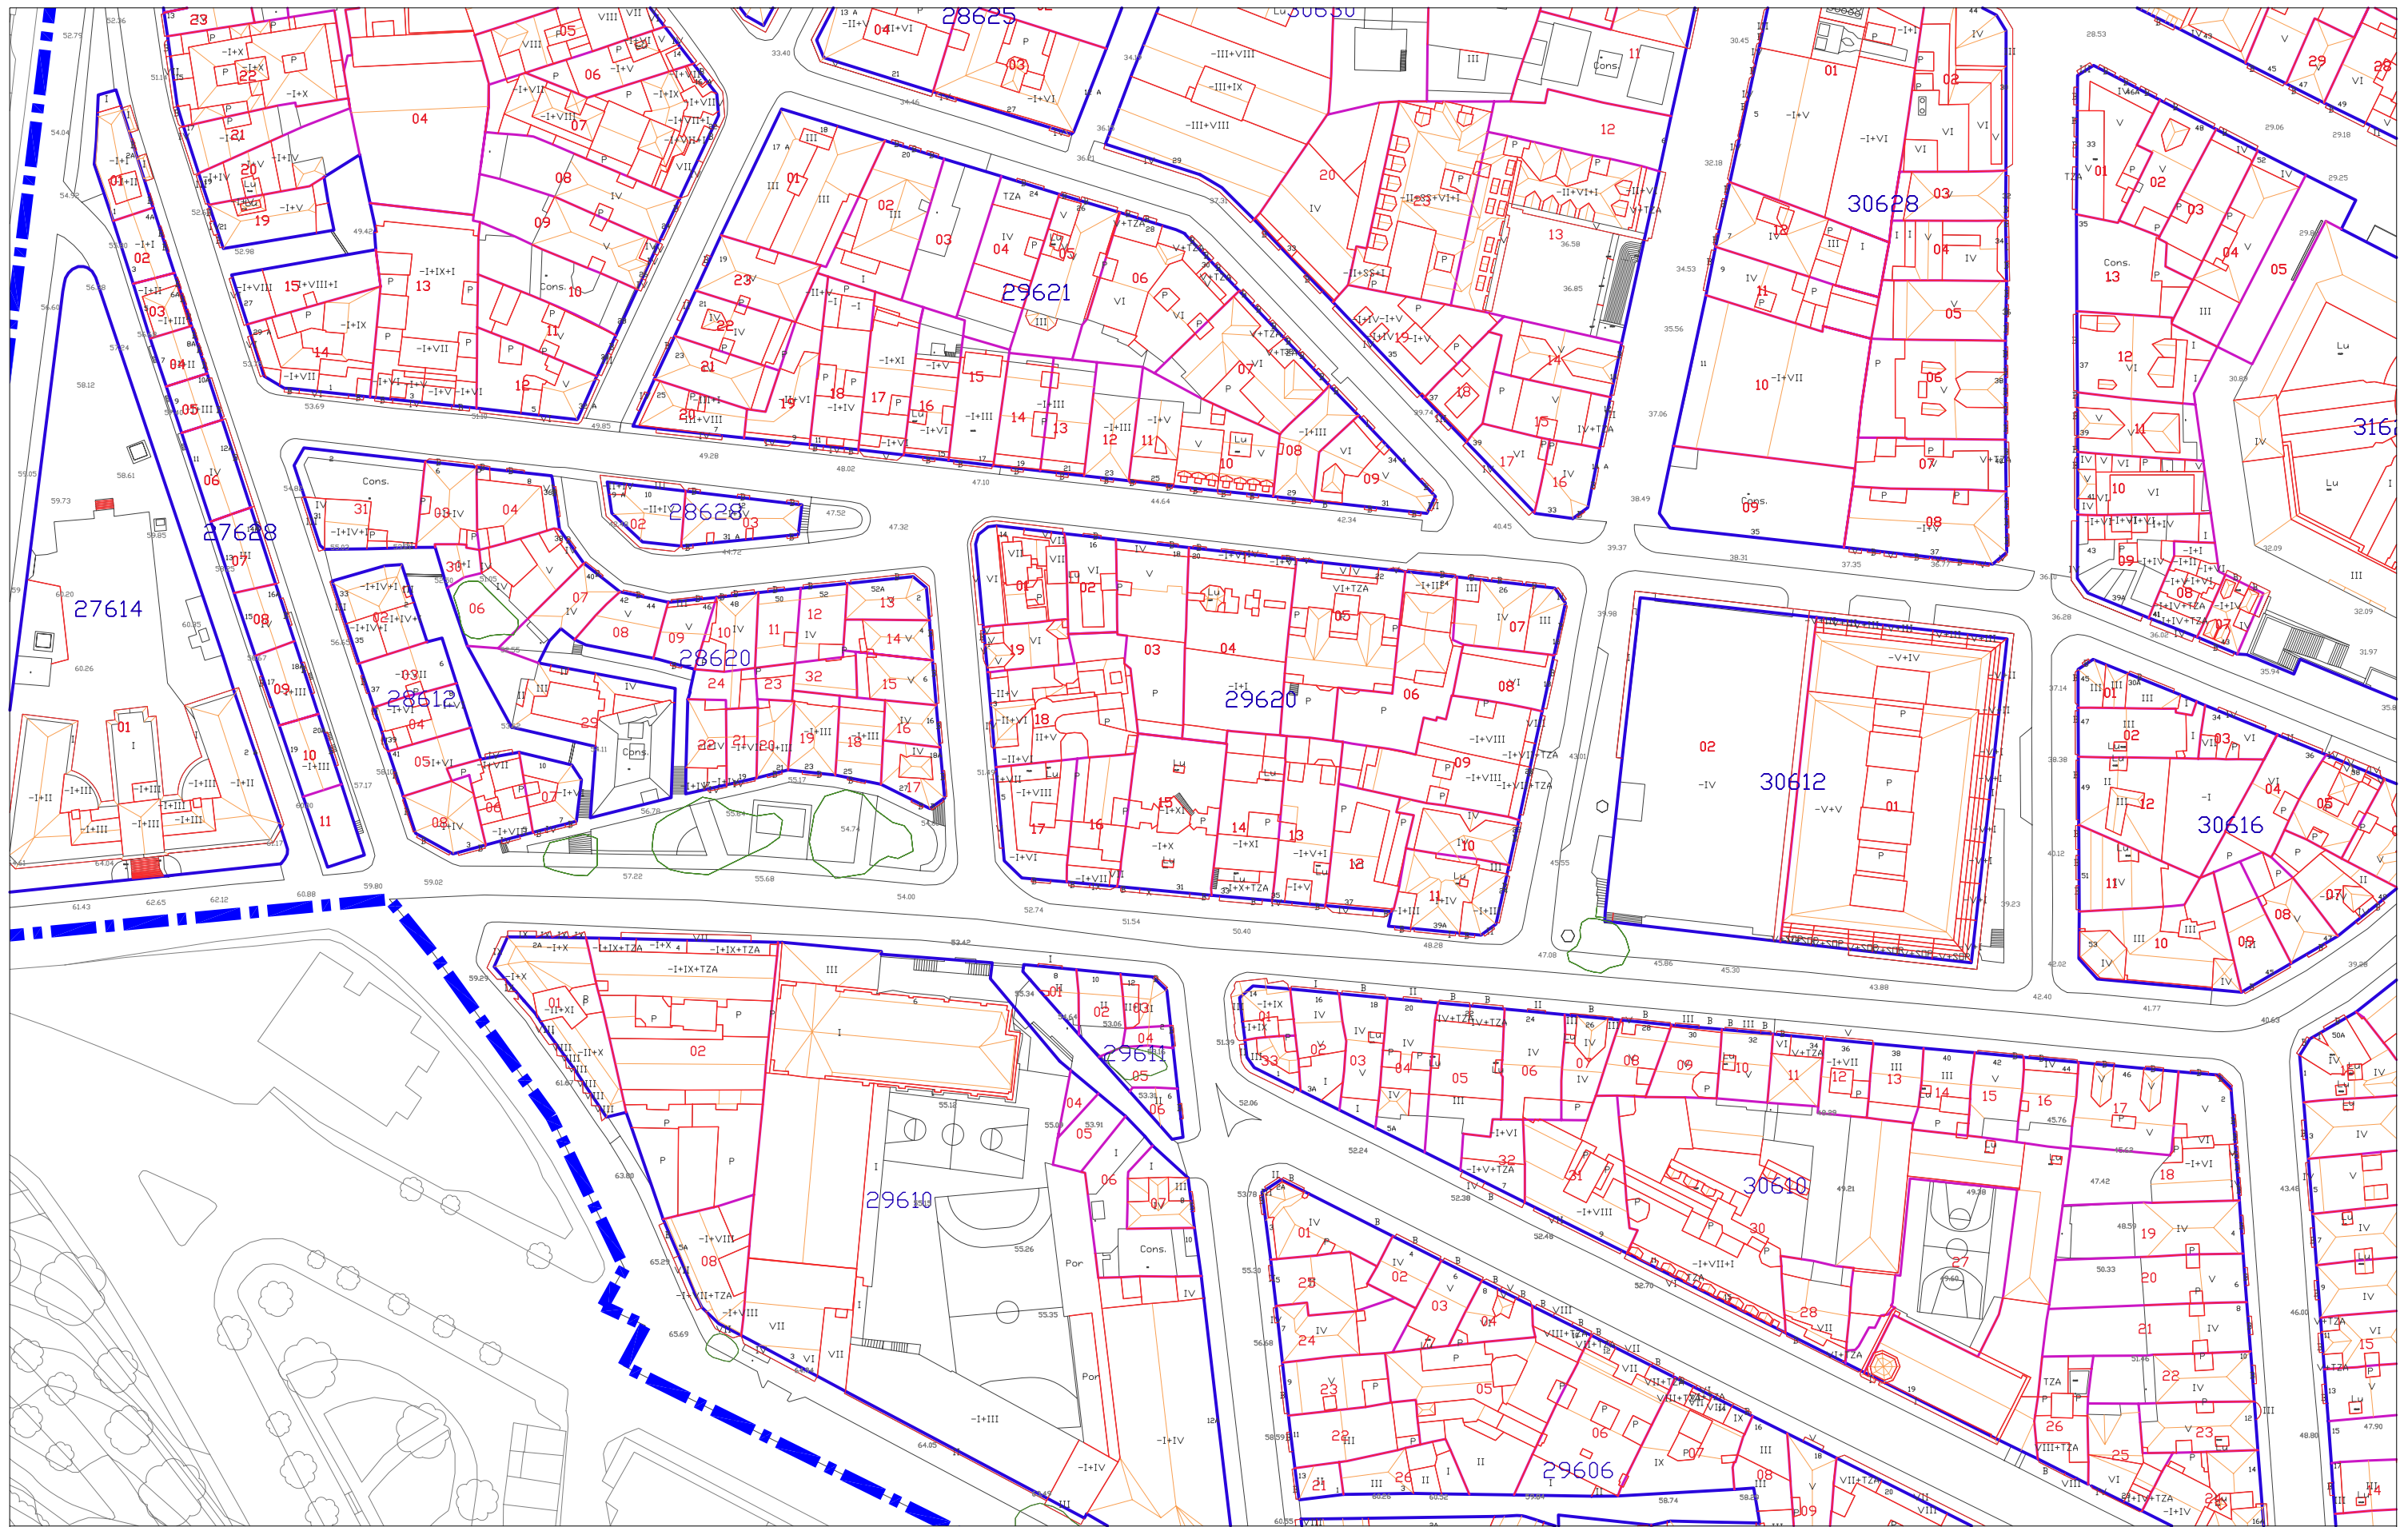



**PLAN ESPECIAL DE PROTECCIÓN DO ENSANCHE E A CIDADE CENTRAL. CONCELLO DE VIGO**

AVANCE	AGOSTO 2007	P. INFORMACIÓN	SERIE 1
00.1-8			
⊕	1/1000	<b>CARTOGRAFÍA BASE. ESTADO ACTUAL</b>	
0 2.5 5 10		consultora galega s.l. RÚA SAN MARTIÑO 3-B PONTEVEDRA	

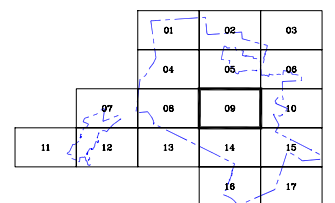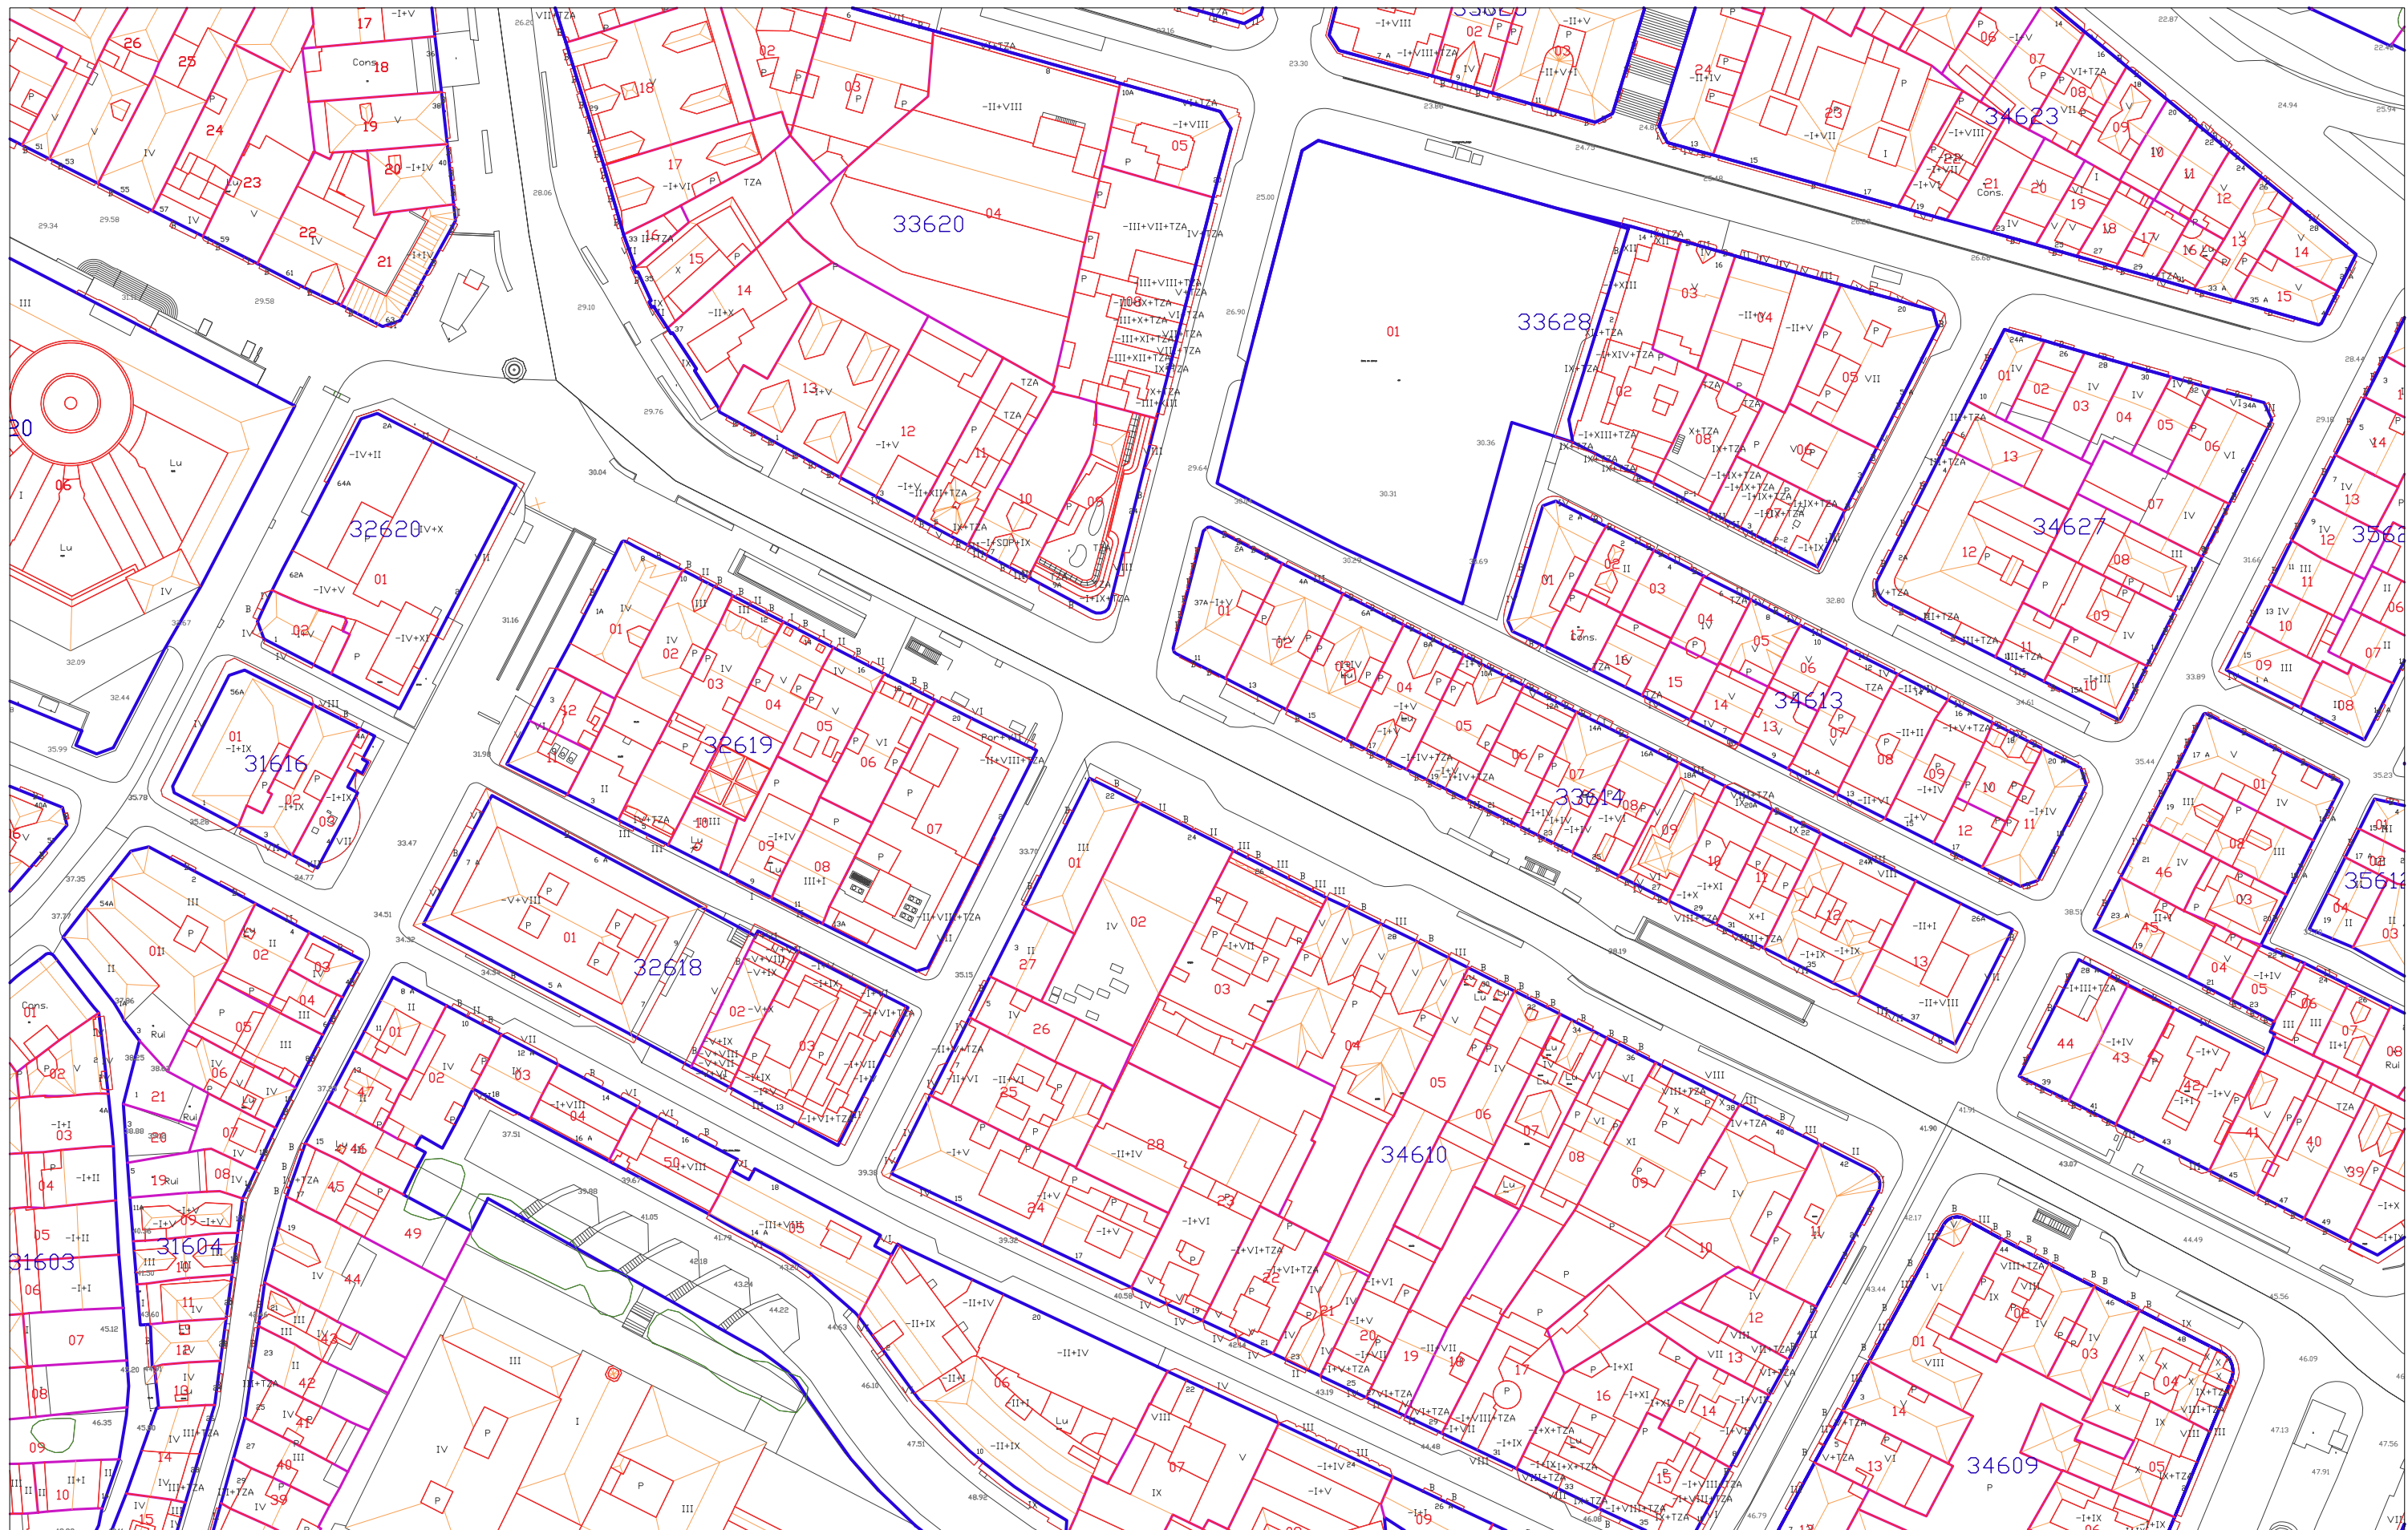





**PLAN ESPECIAL DE PROTECCIÓN DO ENSANCHE E A CIDADE CENTRAL. CONCELLO DE VIGO**

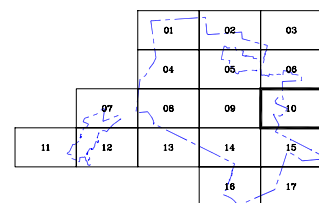
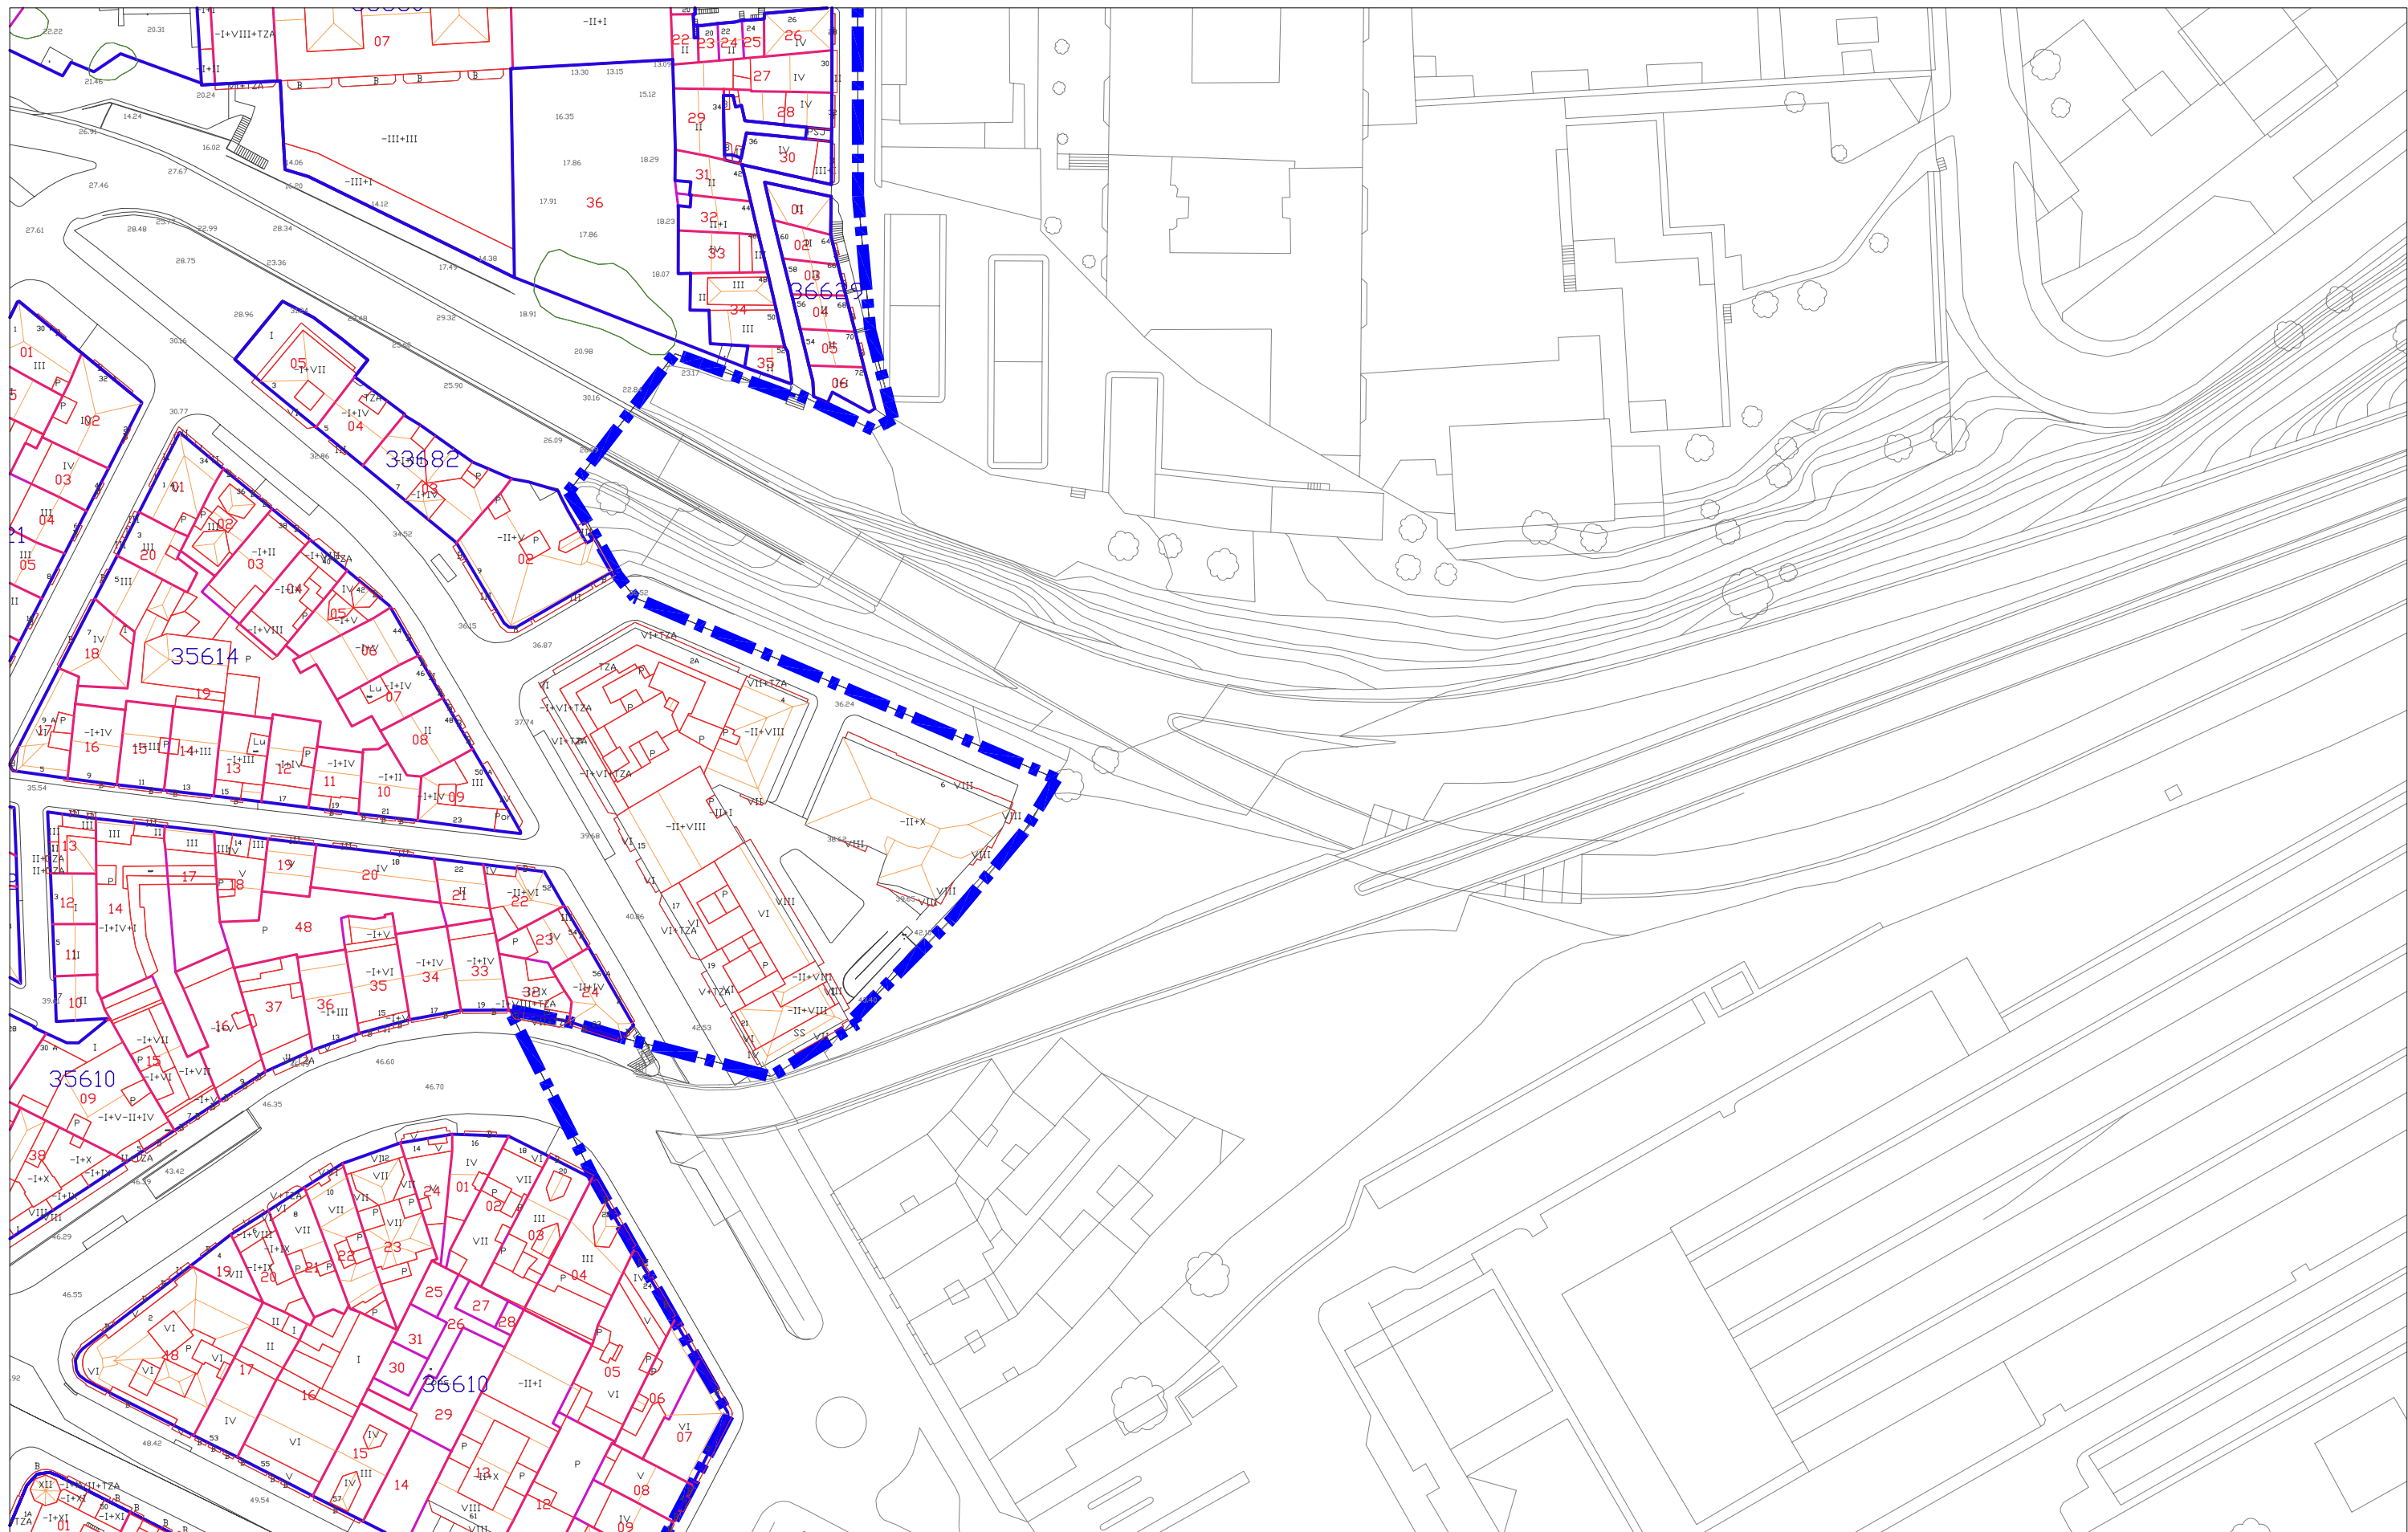
AVANCE	AGOSTO 2007	P. INFORMACIÓN	SERIE 1
00.1-9			
1/1000		CARTOGRAFÍA BASE. ESTADO ACTUAL	
consultora galega s.l. RÚA SAN MARTIÑO 3-B PONTEVEDRA			

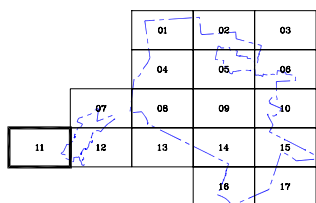



<b>PLAN ESPECIAL DE PROTECCIÓN DO ENSANCHE E A CIDADE CENTRAL. CONCELLO DE VIGO</b>				
AVANCE	AGOSTO 2007	P. INFORMACIÓN	SERIE 1	00.1-10
1/1000 		<b>CARTOGRAFÍA BASE. ESTADO ACTUAL</b> <small>consultora galega s.l. RÚA SAN MARTIÑO 3-B PONTEVEDRA</small>		



 

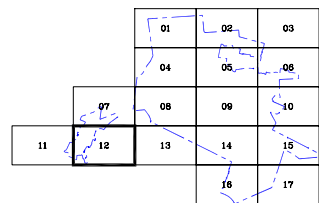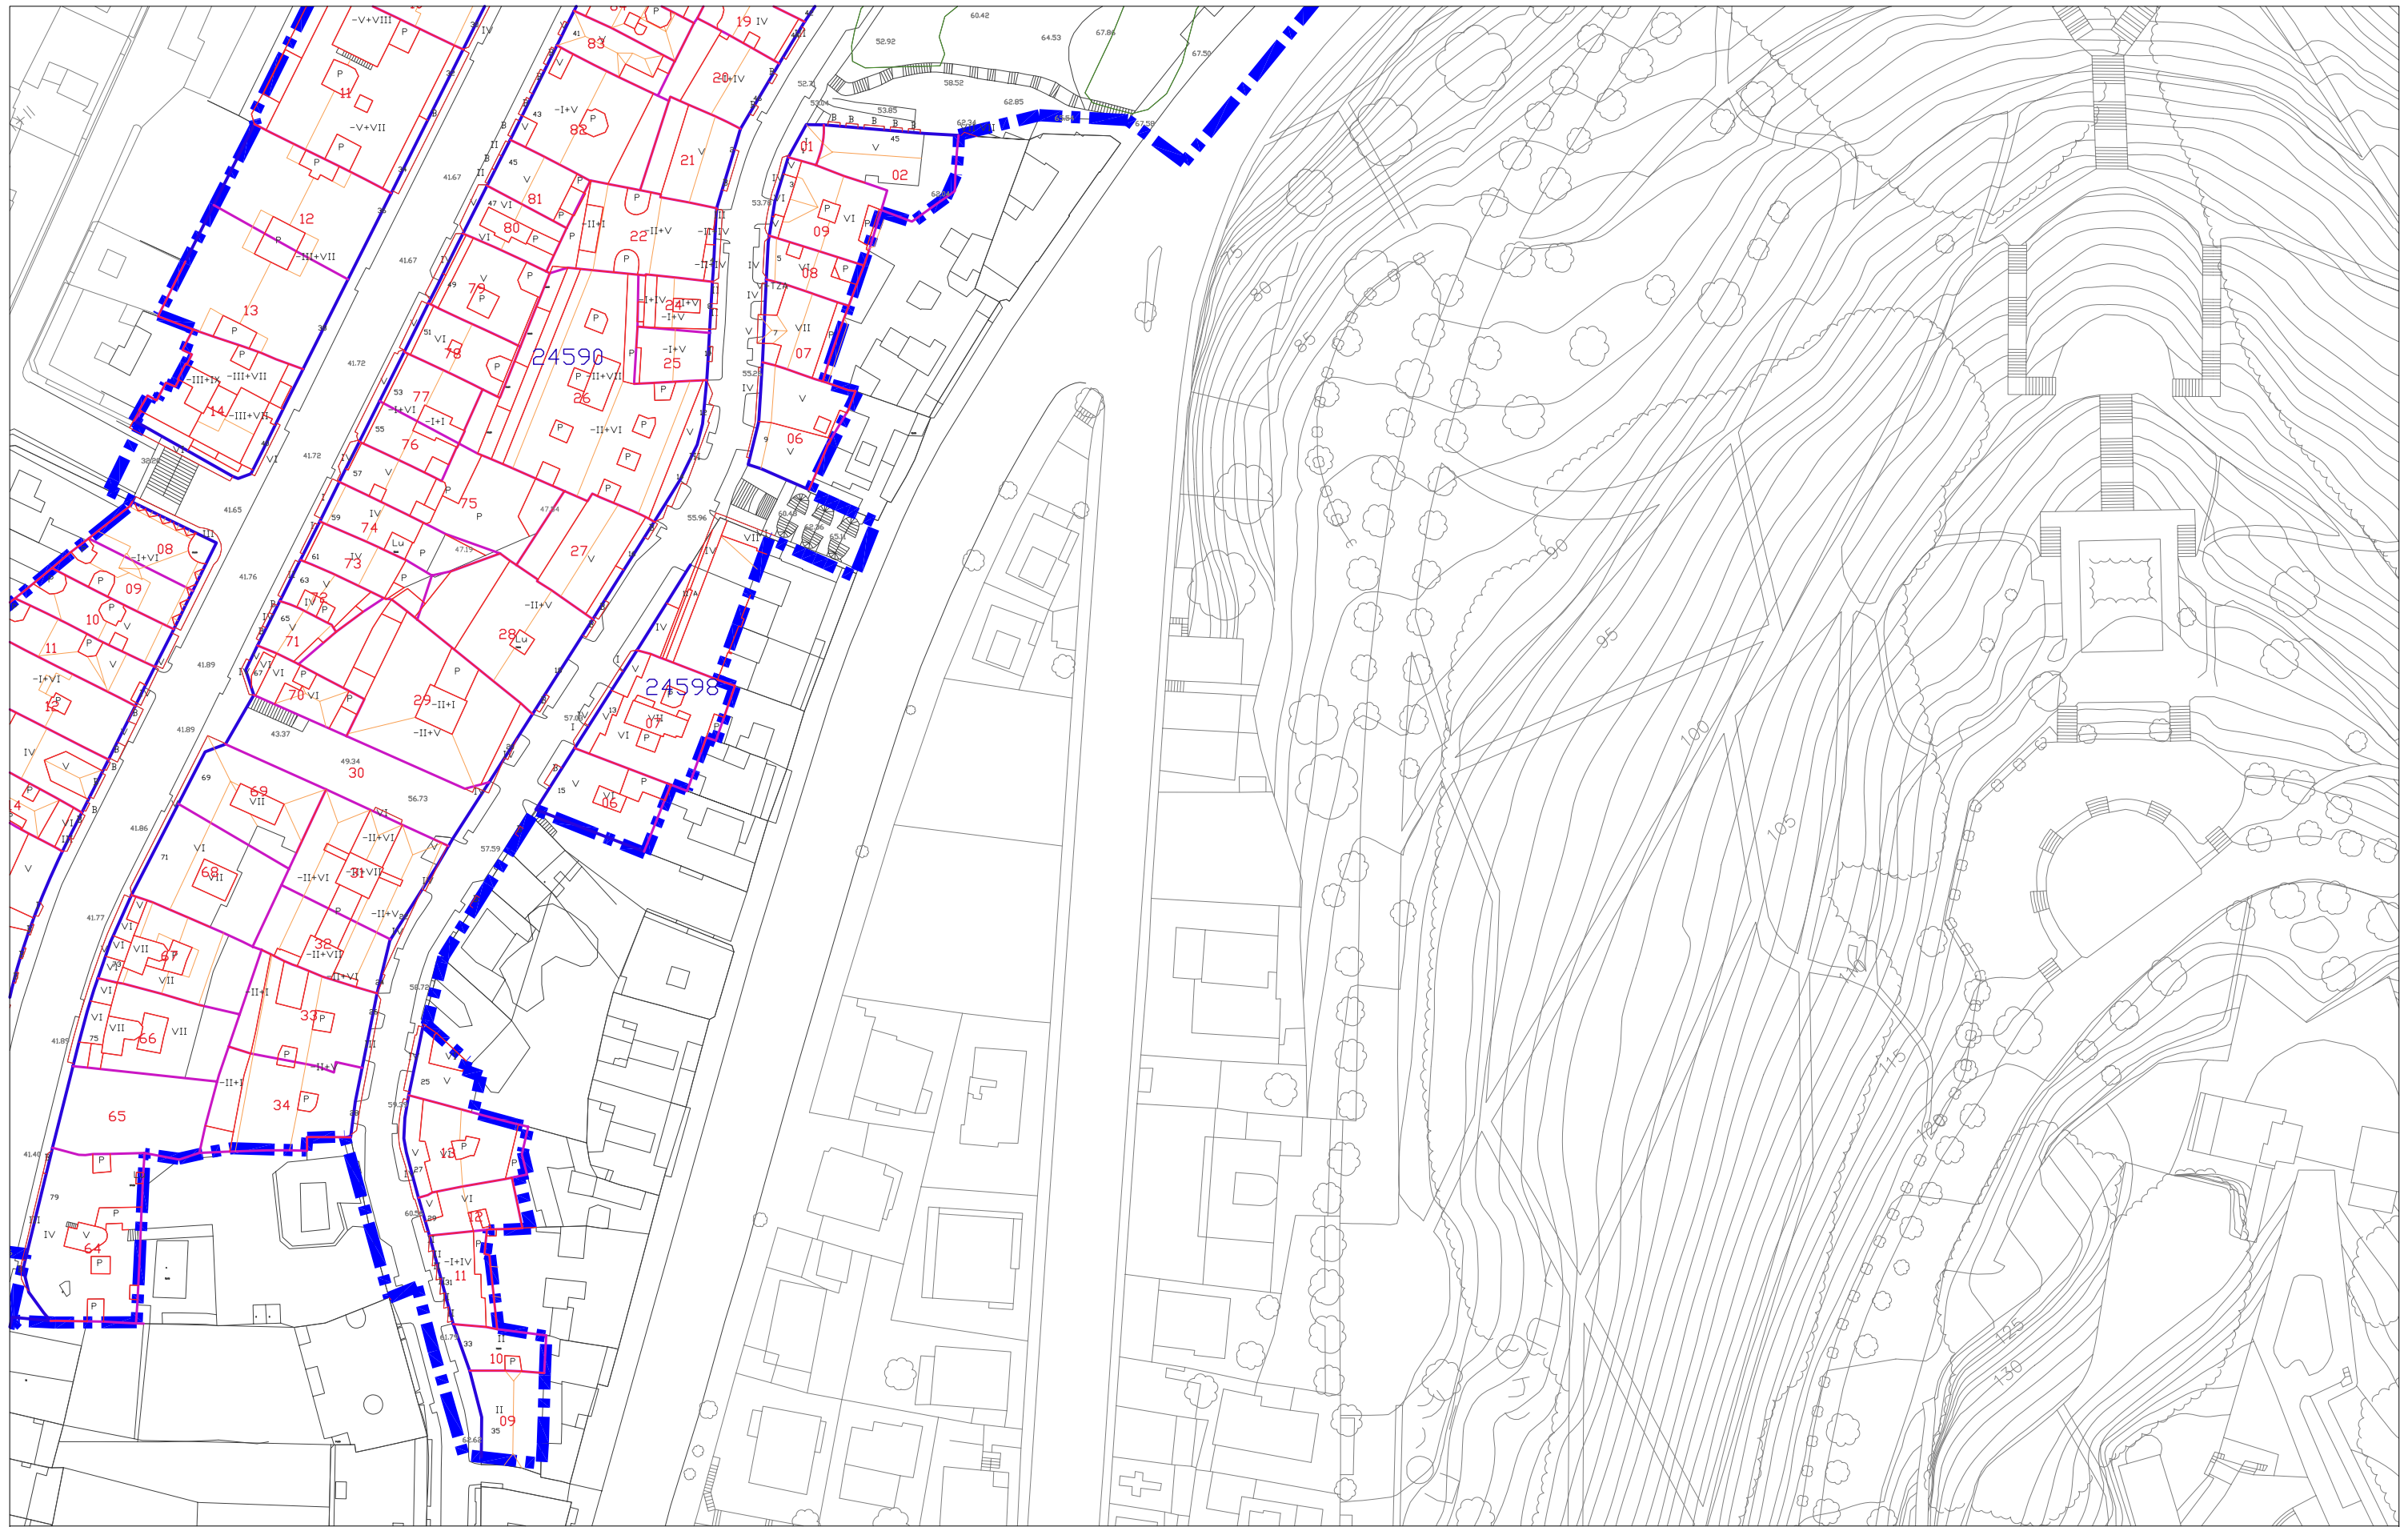
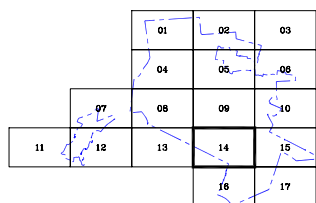
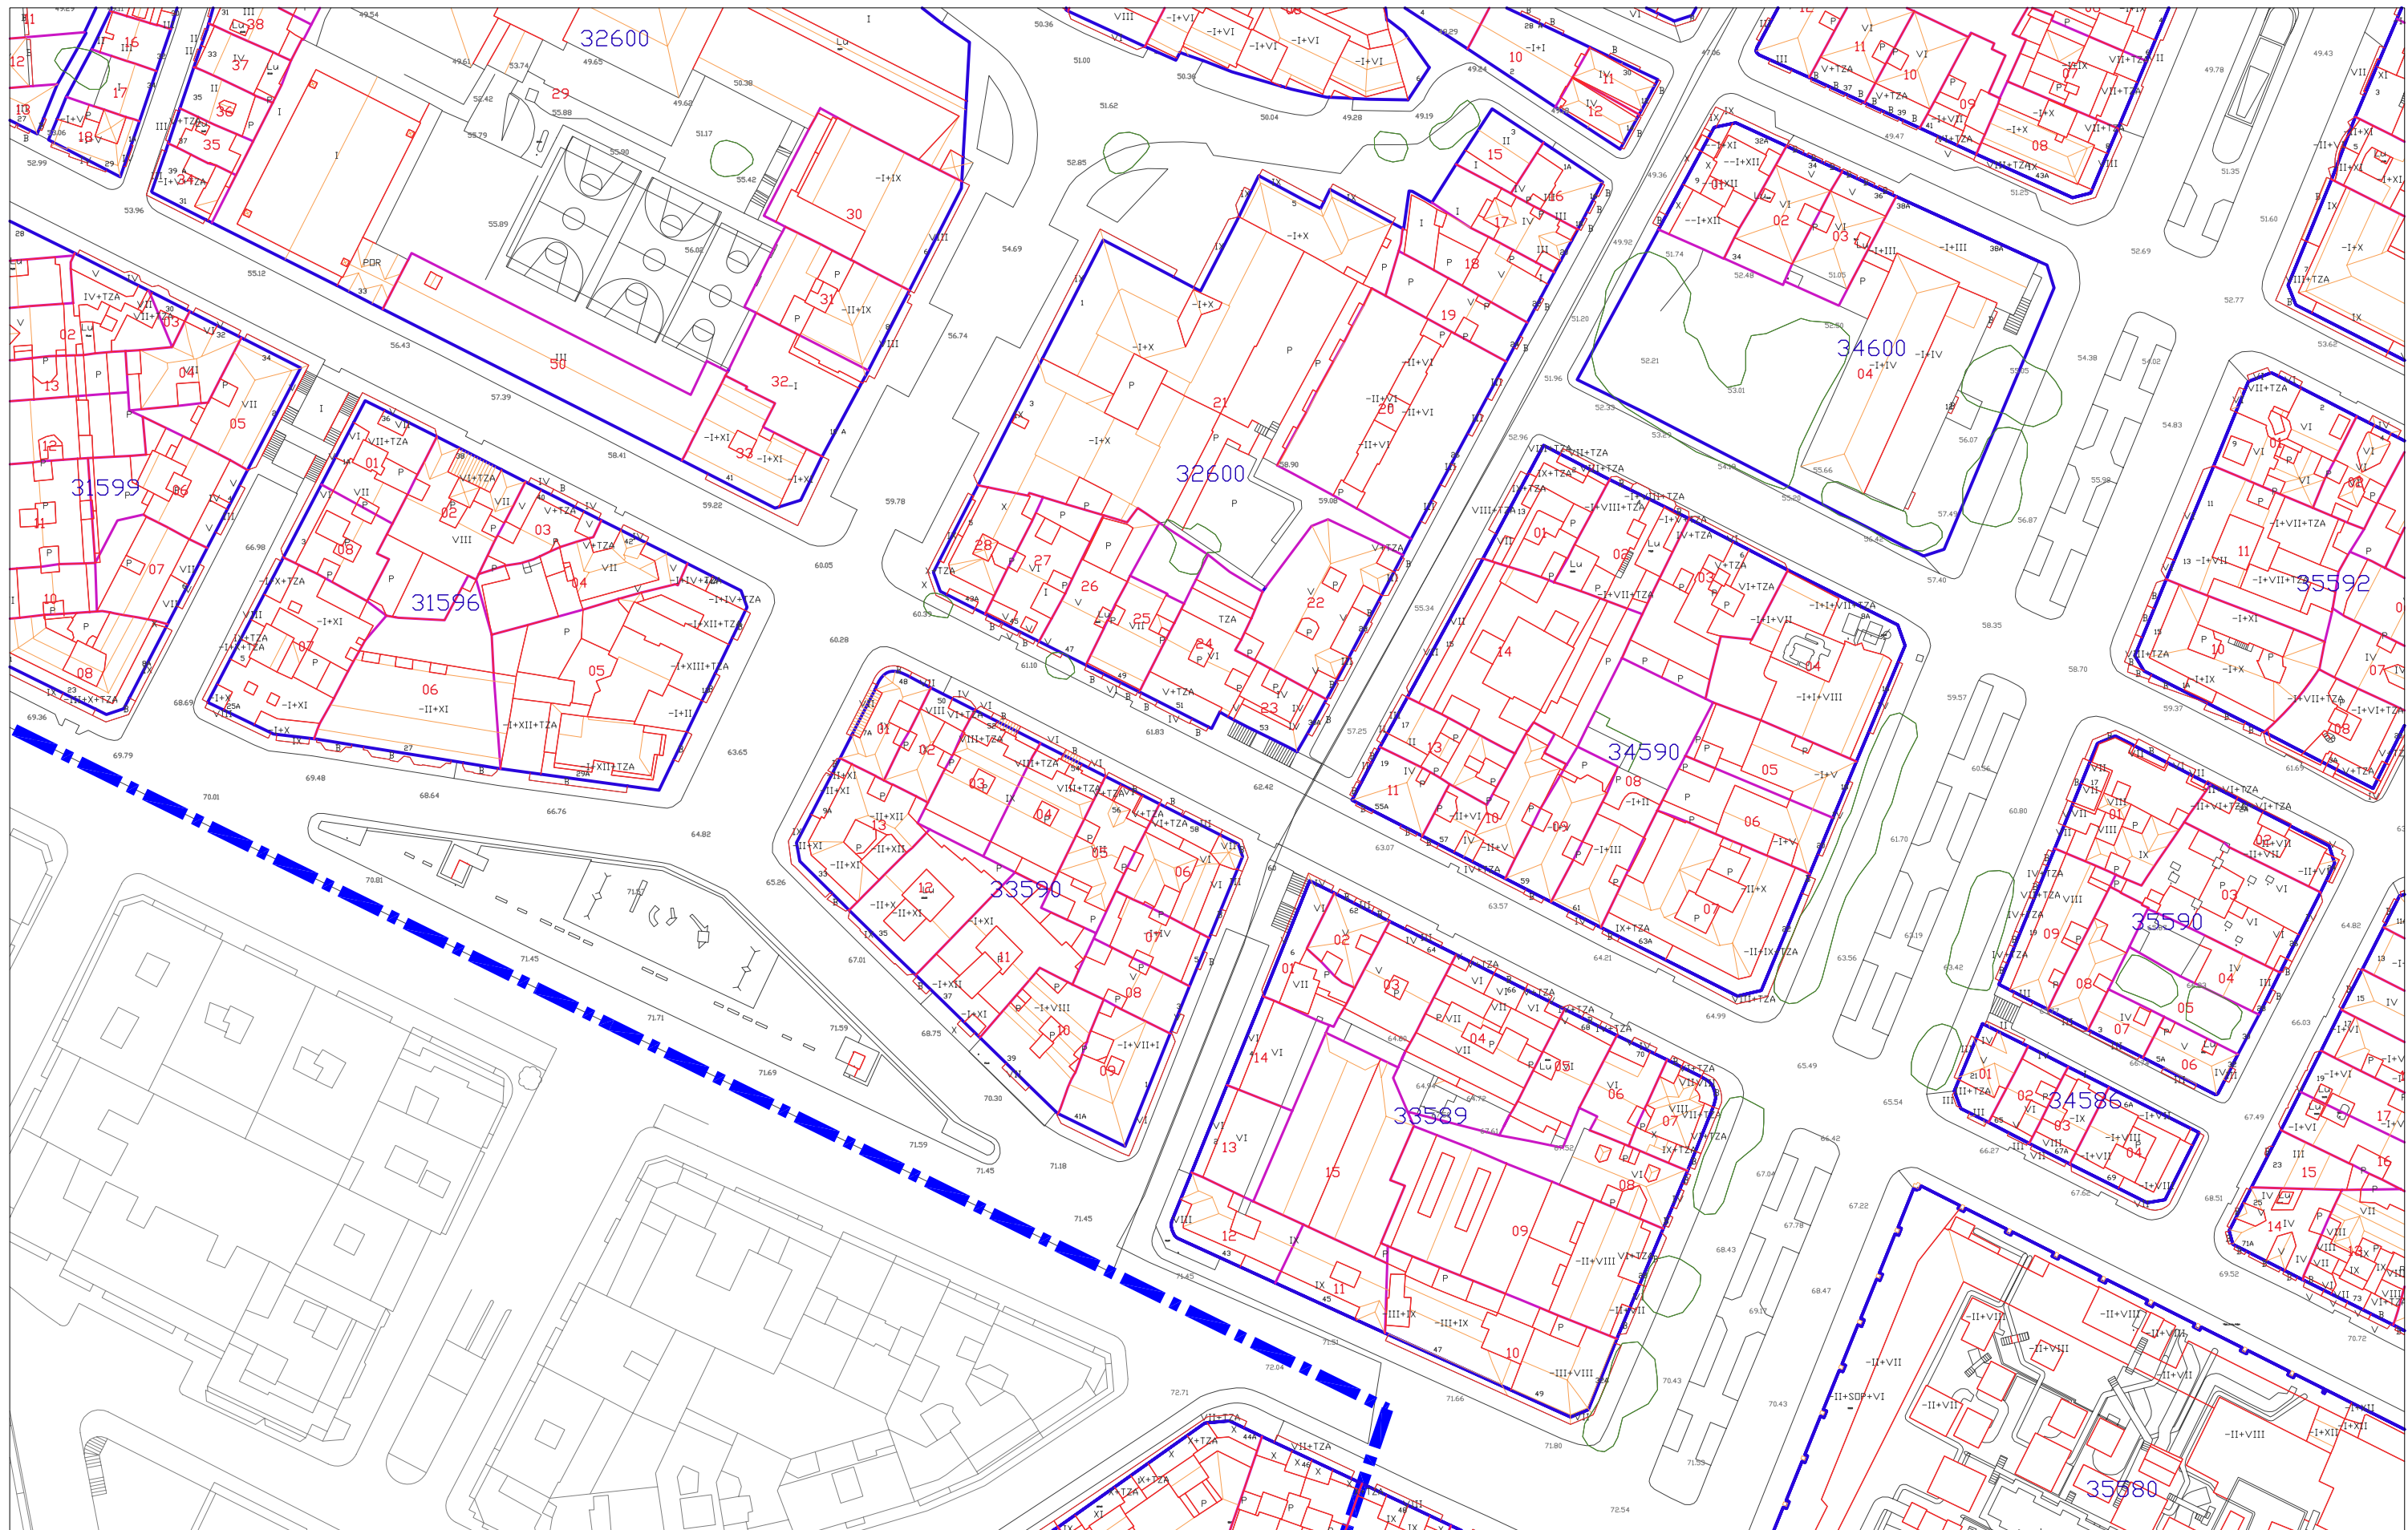
<b>PLAN ESPECIAL DE PROTECCIÓN DO ENSANCHE E A CIDADE CENTRAL. CONCELLO DE VIGO</b> 				
AVANCE	AGOSTO 2007	P. INFORMACIÓN	SERIE 1	00.1-11
 1/1000 		<b>CARTOGRAFÍA BASE. ESTADO ACTUAL</b> <small>consultora galega s.l. RÚA SAN MARTIÑO 3-B PONTEVEDRA</small>		

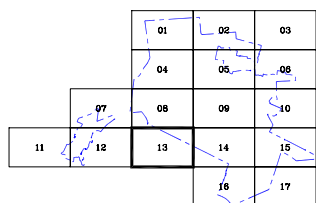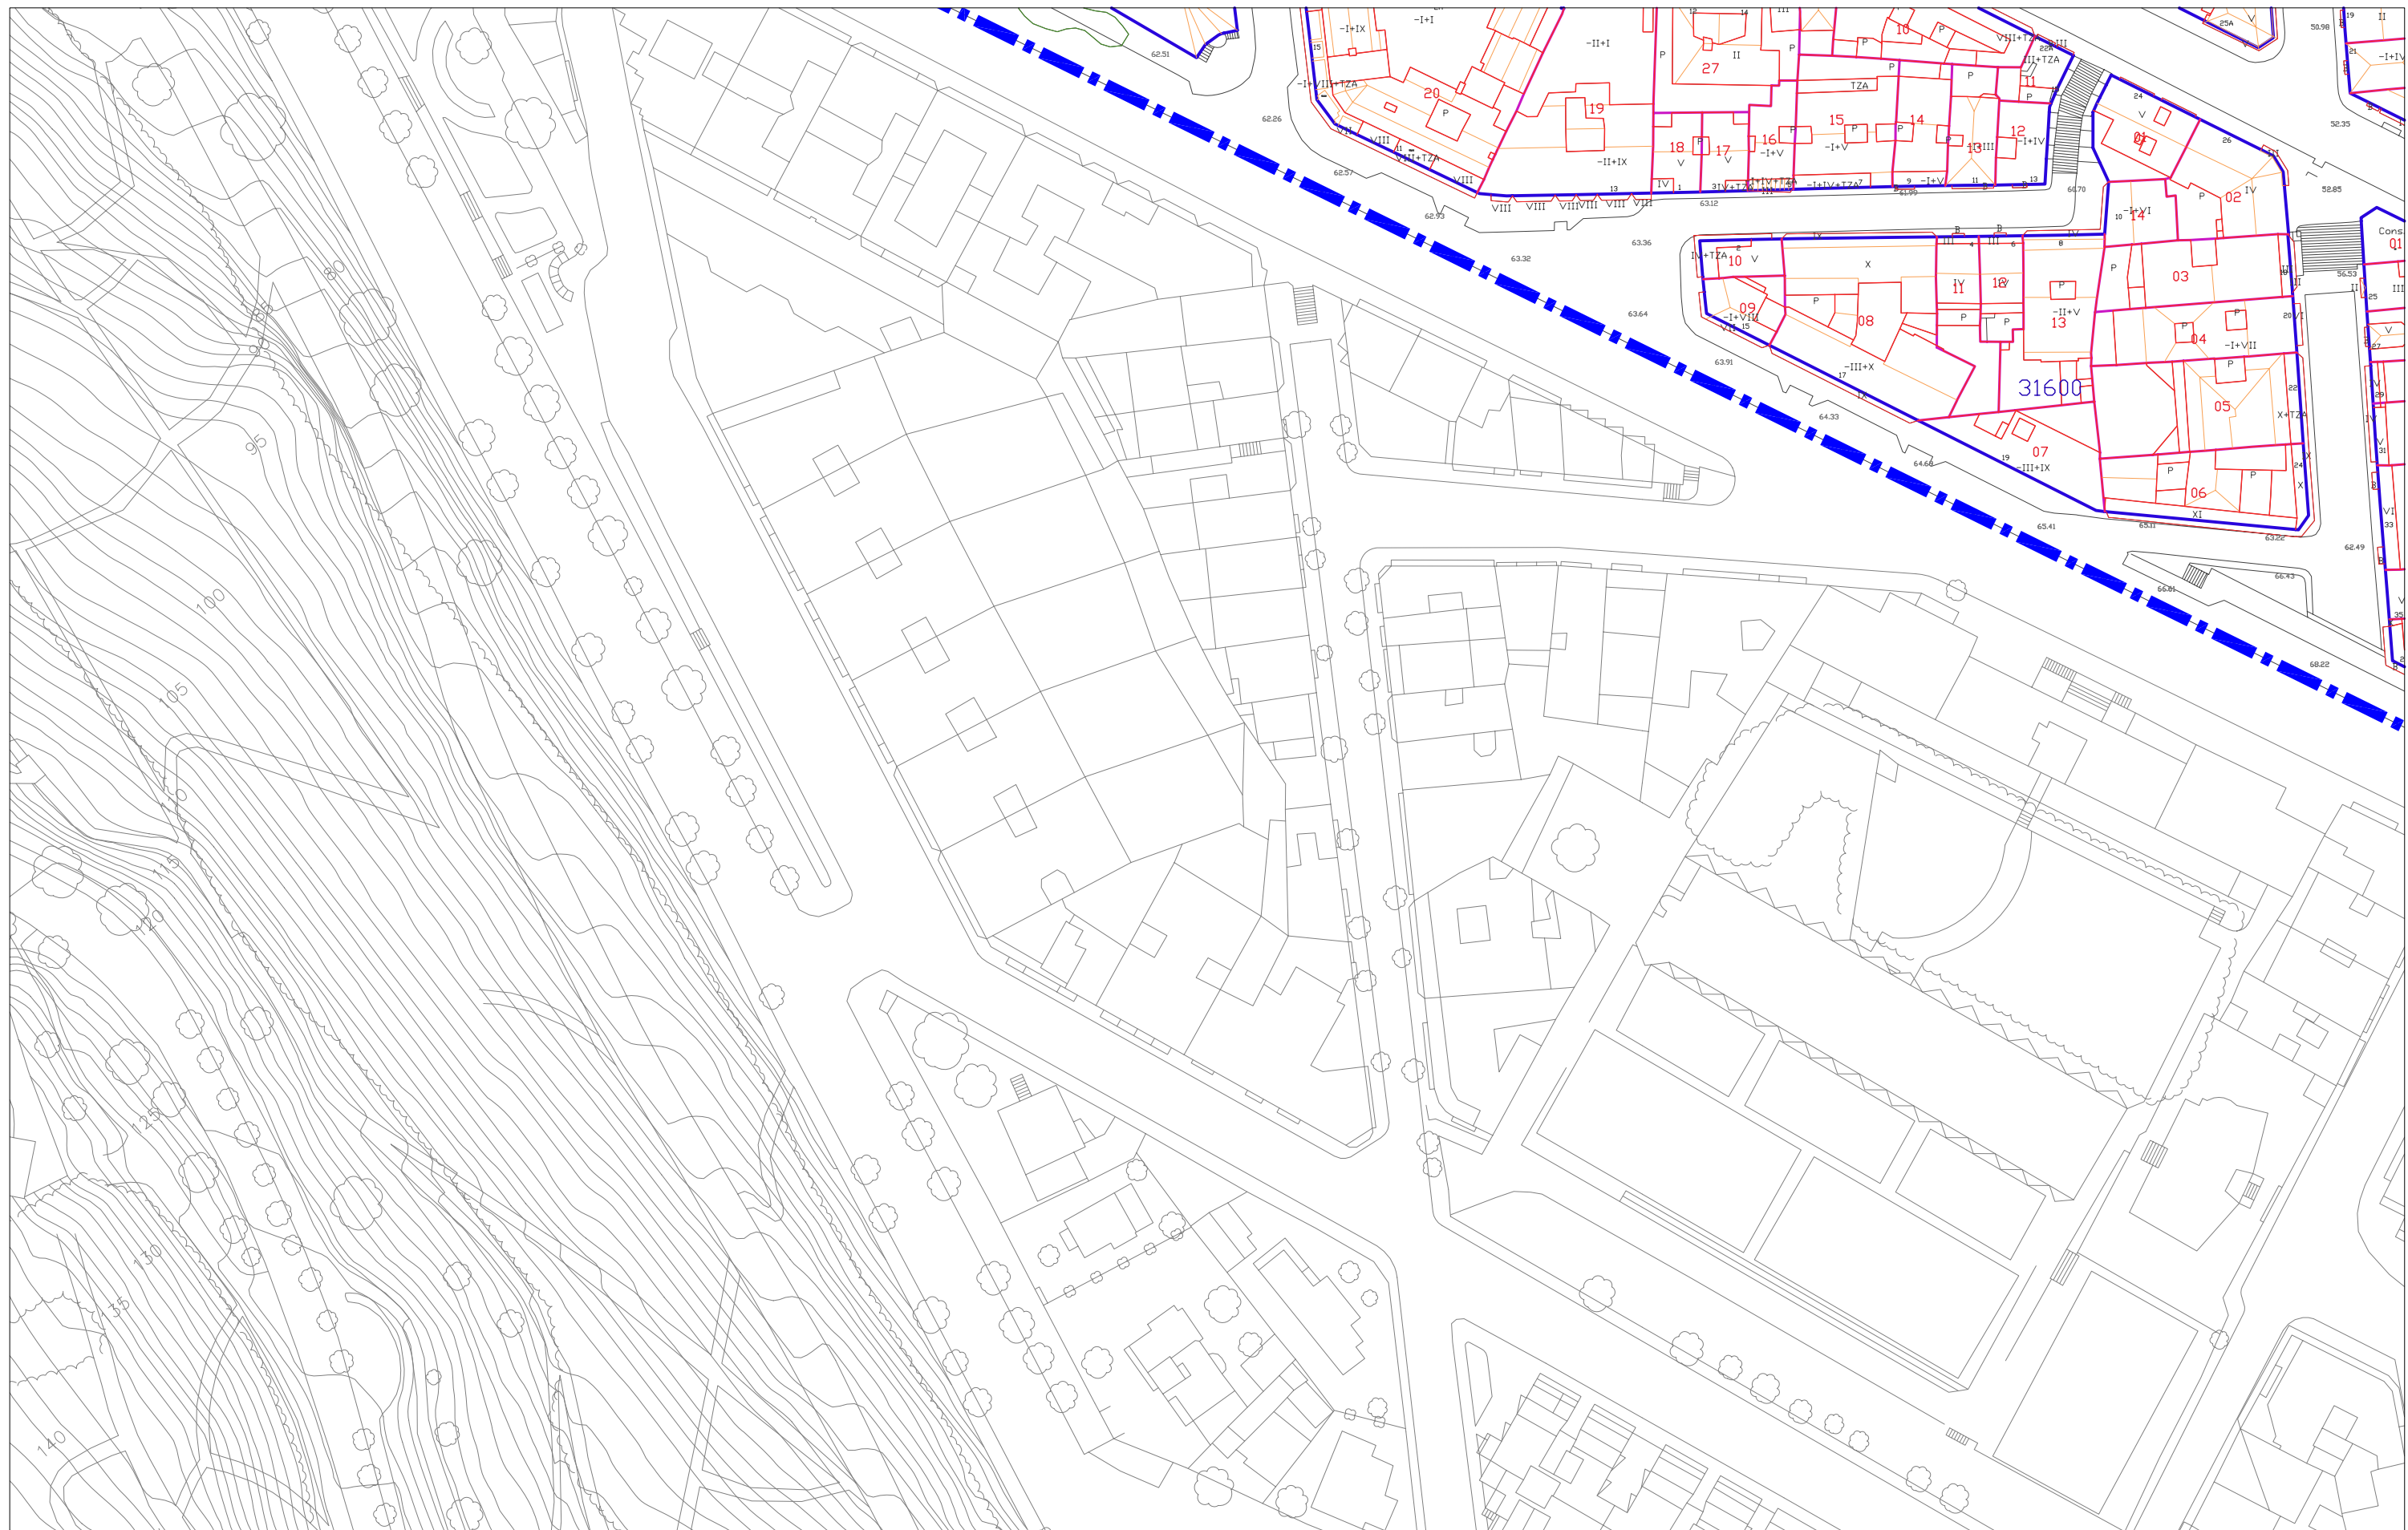



<b>PLAN ESPECIAL DE PROTECCIÓN DO ENSANCHE E A CIDADE CENTRAL. CONCELLO DE VIGO</b>				
AVANCE	AGOSTO 2007	P. INFORMACIÓN	SERIE 1	00.1-12
1/1000 		<b>CARTOGRAFÍA BASE. ESTADO ACTUAL</b> <small>consultora galega s.l. RÚA SAN MARTIÑO 3-B PONTEVEDRA</small>		





<b>PLAN ESPECIAL DE PROTECCIÓN DO ENSANCHE E A CIDADE CENTRAL. CONCELLO DE VIGO</b> 				
AVANCE	AGOSTO 2007	P. INFORMACIÓN	SERIE 1	00.1-13
 1/1000 		<b>CARTOGRAFÍA BASE. ESTADO ACTUAL</b> consultora galega s.l. RÚA SAN MARTIÑO 3-B PONTEVEDRA		





<b>PLAN ESPECIAL DE PROTECCIÓN DO ENSANCHE E A CIDADE CENTRAL. CONCELLO DE VIGO</b>				
AVANCE	AGOSTO 2007	P. INFORMACIÓN	SERIE 1	00.1-14
1/1000		<b>CARTOGRAFÍA BASE. ESTADO ACTUAL</b>		
<small>consultora galega s.l. RÚA SAN MARTIÑO 3-B PONTEVEDRA</small>				

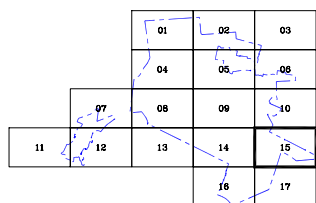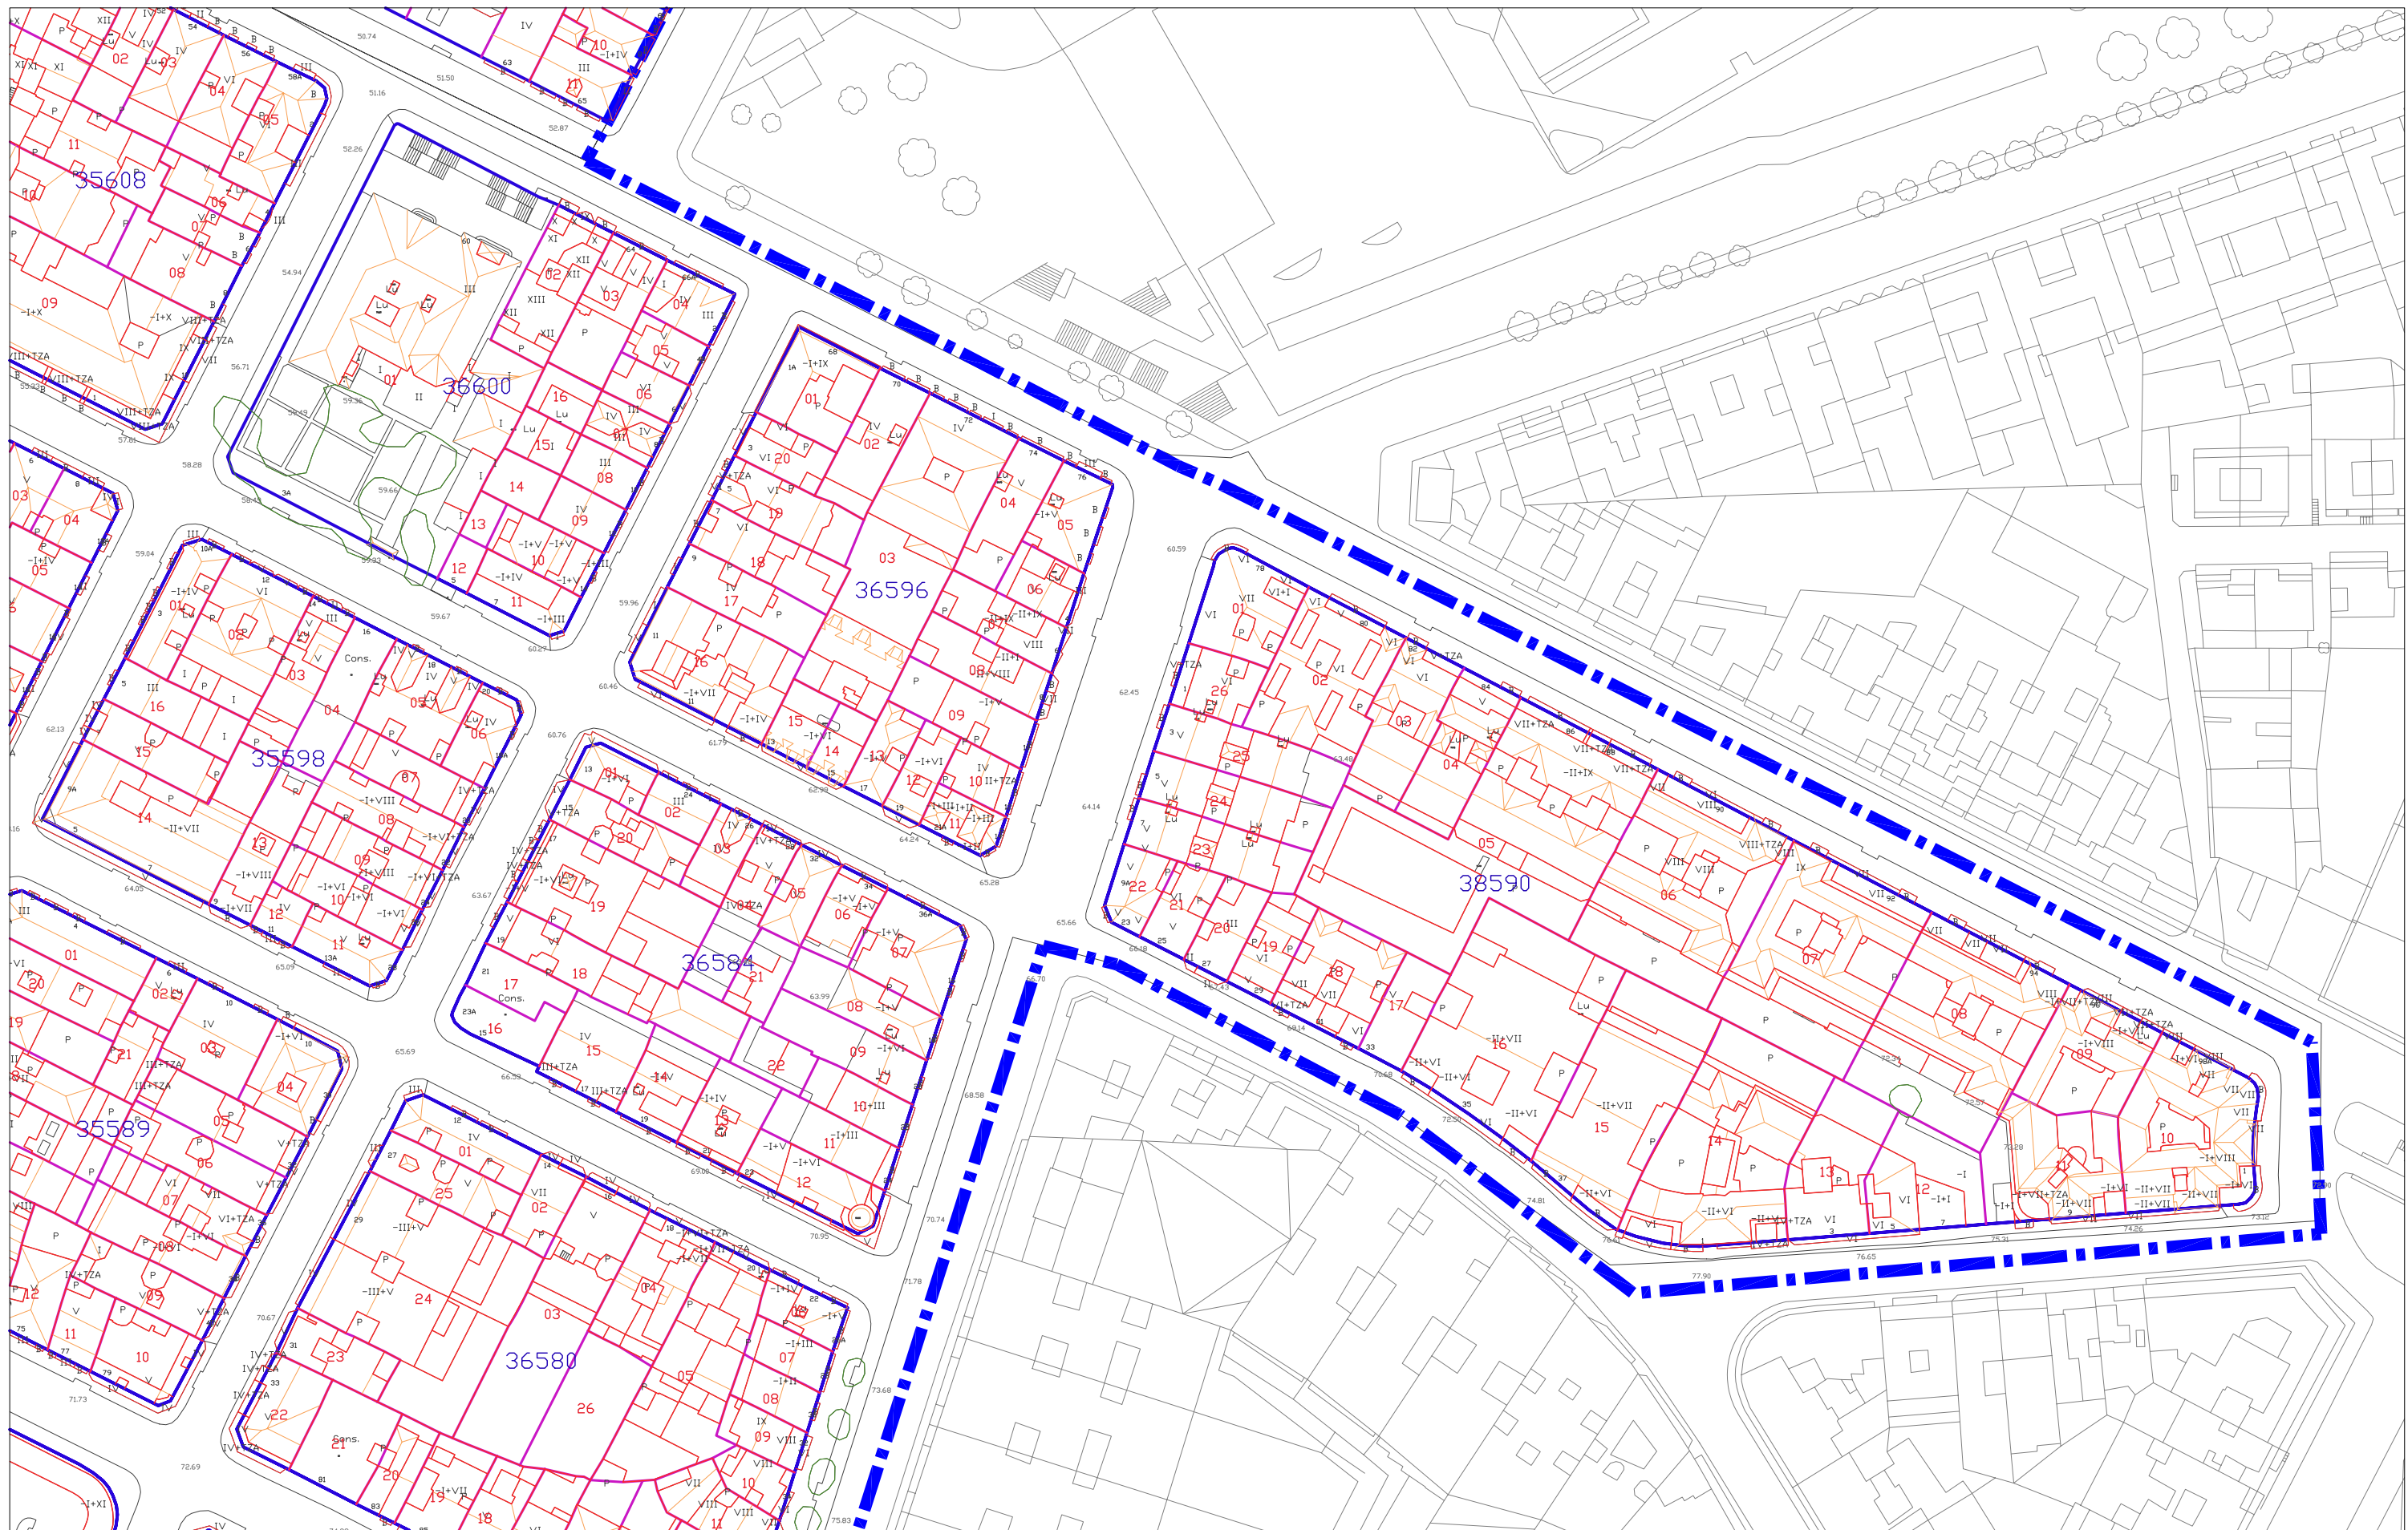

<b>PLAN ESPECIAL DE PROTECCIÓN DO ENSANCHE E A CIDADE CENTRAL. CONCELLO DE VIGO</b>				
AVANCE	AGOSTO 2007	P. INFORMACIÓN	SERIE 1	00.1-15
1/1000 		<b>CARTOGRAFÍA BASE. ESTADO ACTUAL</b> consultora galega s.l. RÚA SAN MARTIÑO 3-B PONTEVEDRA		

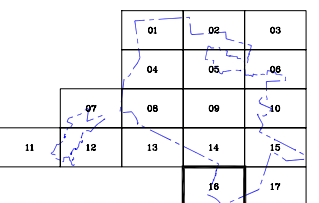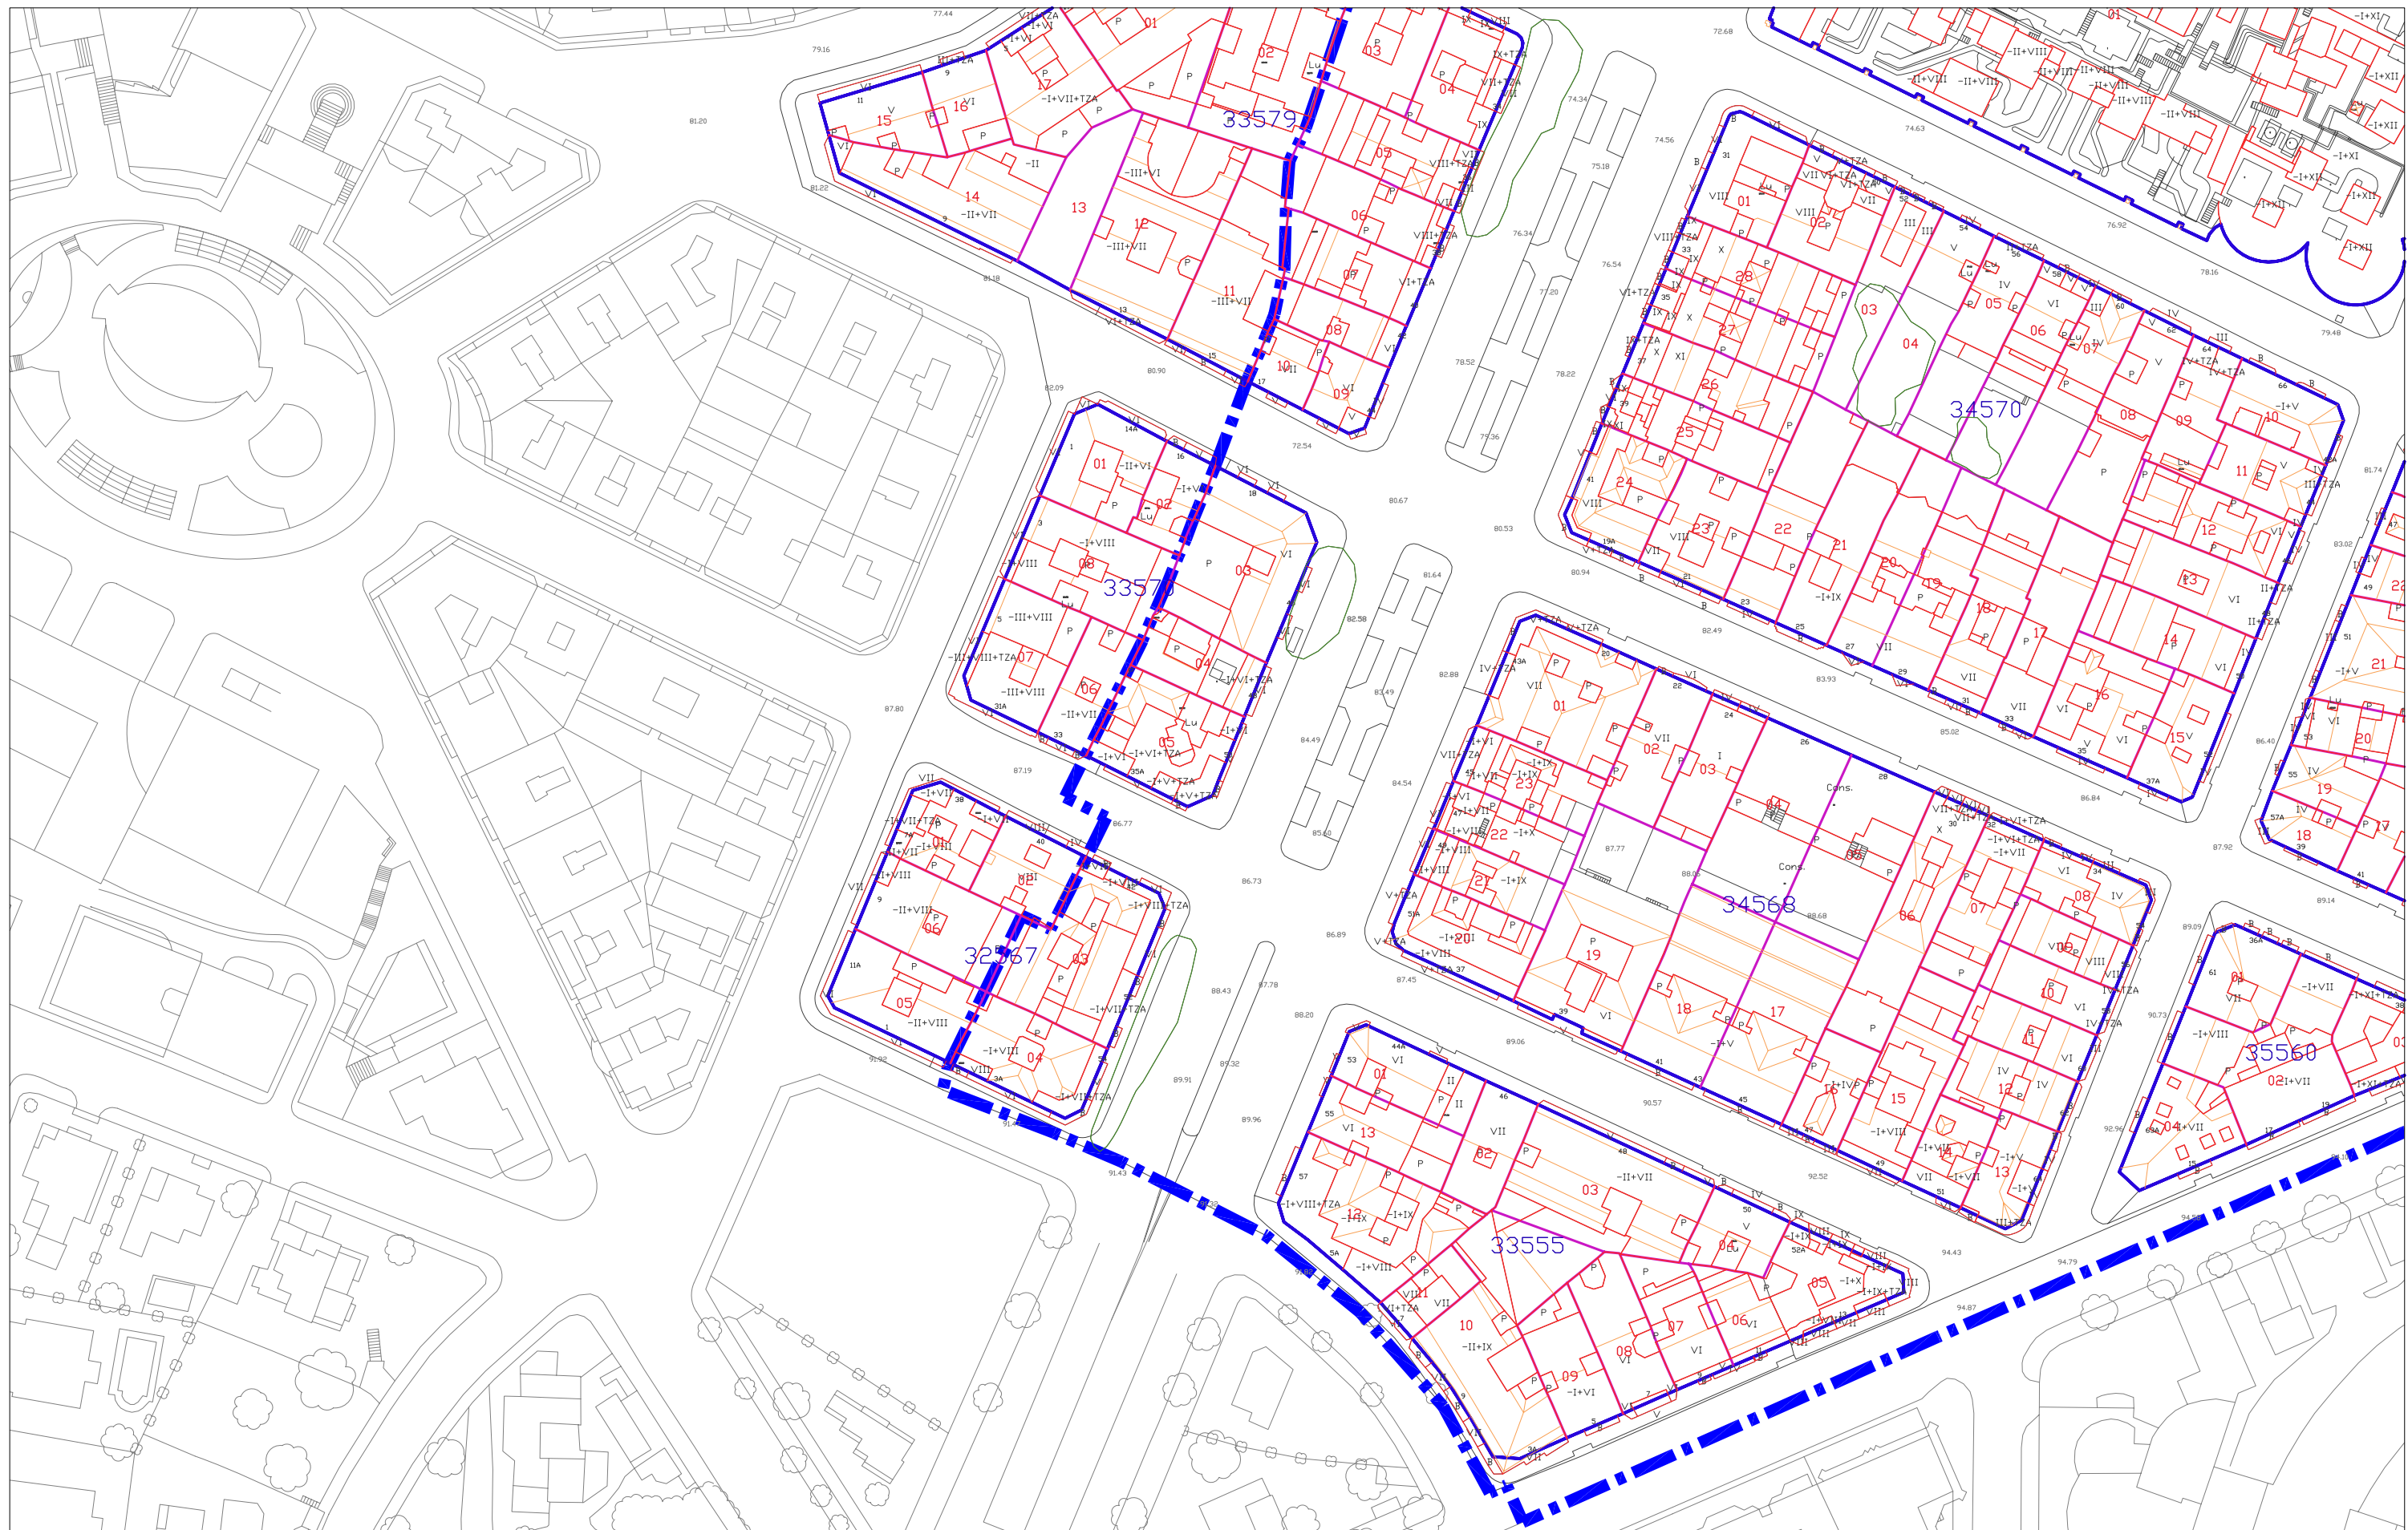

<b>PLAN ESPECIAL DE PROTECCIÓN DO ENSANCHE E A CIDADE CENTRAL. CONCELLO DE VIGO</b>				
AVANCE	AGOSTO 2007	P. INFORMACIÓN	SERIE 1	00.1-16
		<b>CARTOGRAFÍA BASE. ESTADO ACTUAL</b>		
<small>consultora galega s.l. RÚA SAN MARTIÑO 3-B PONTEVEDRA</small>				

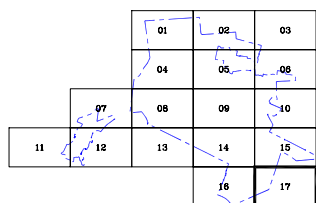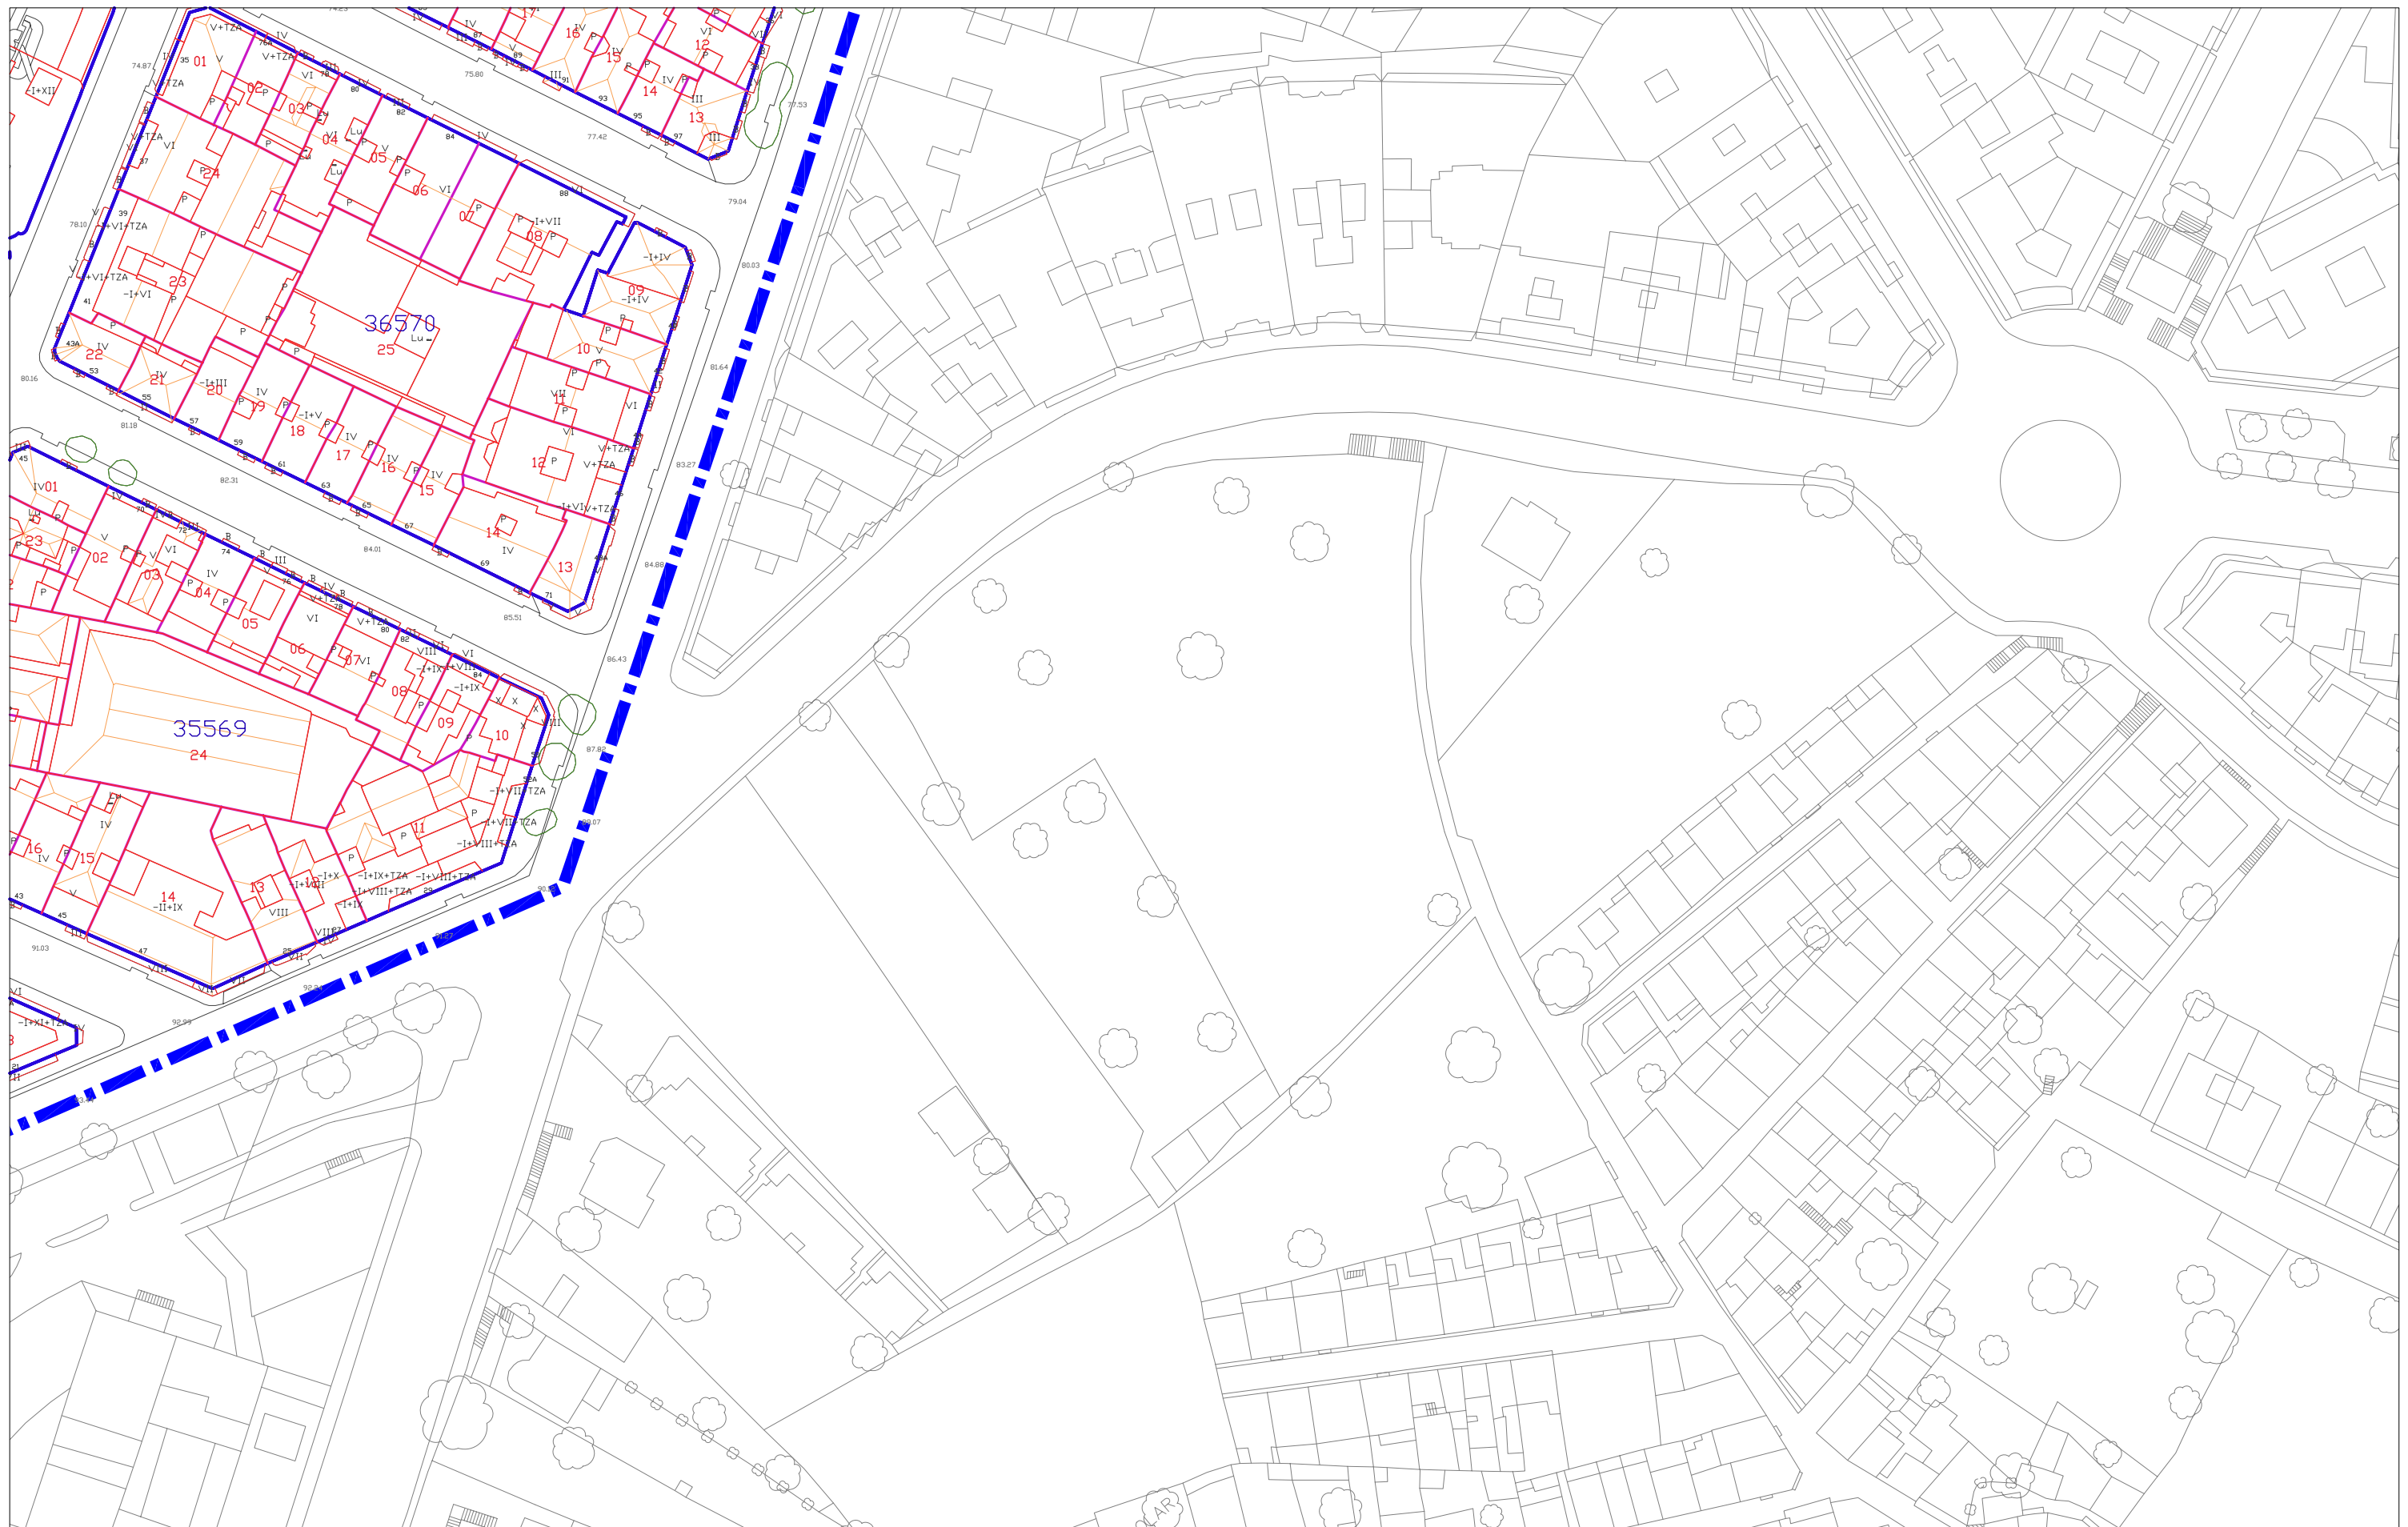

<b>PLAN ESPECIAL DE PROTECCIÓN DO ENSANCHE E A CIDADE CENTRAL. CONCELLO DE VIGO</b>				
AVANCE	AGOSTO 2007	P. INFORMACIÓN	SERIE 1	00.1-17
1/1000 		<b>CARTOGRAFÍA BASE. ESTADO ACTUAL</b> <small>consultora galega s.l. RÚA SAN MARTIÑO 3-B PONTEVEDRA</small>		